


VZOROVÝ PŘÍČNÝ ŘEZ SILNICE II/113

KATEGORIE S 6,5 / 50

STANIČENÍ V KM

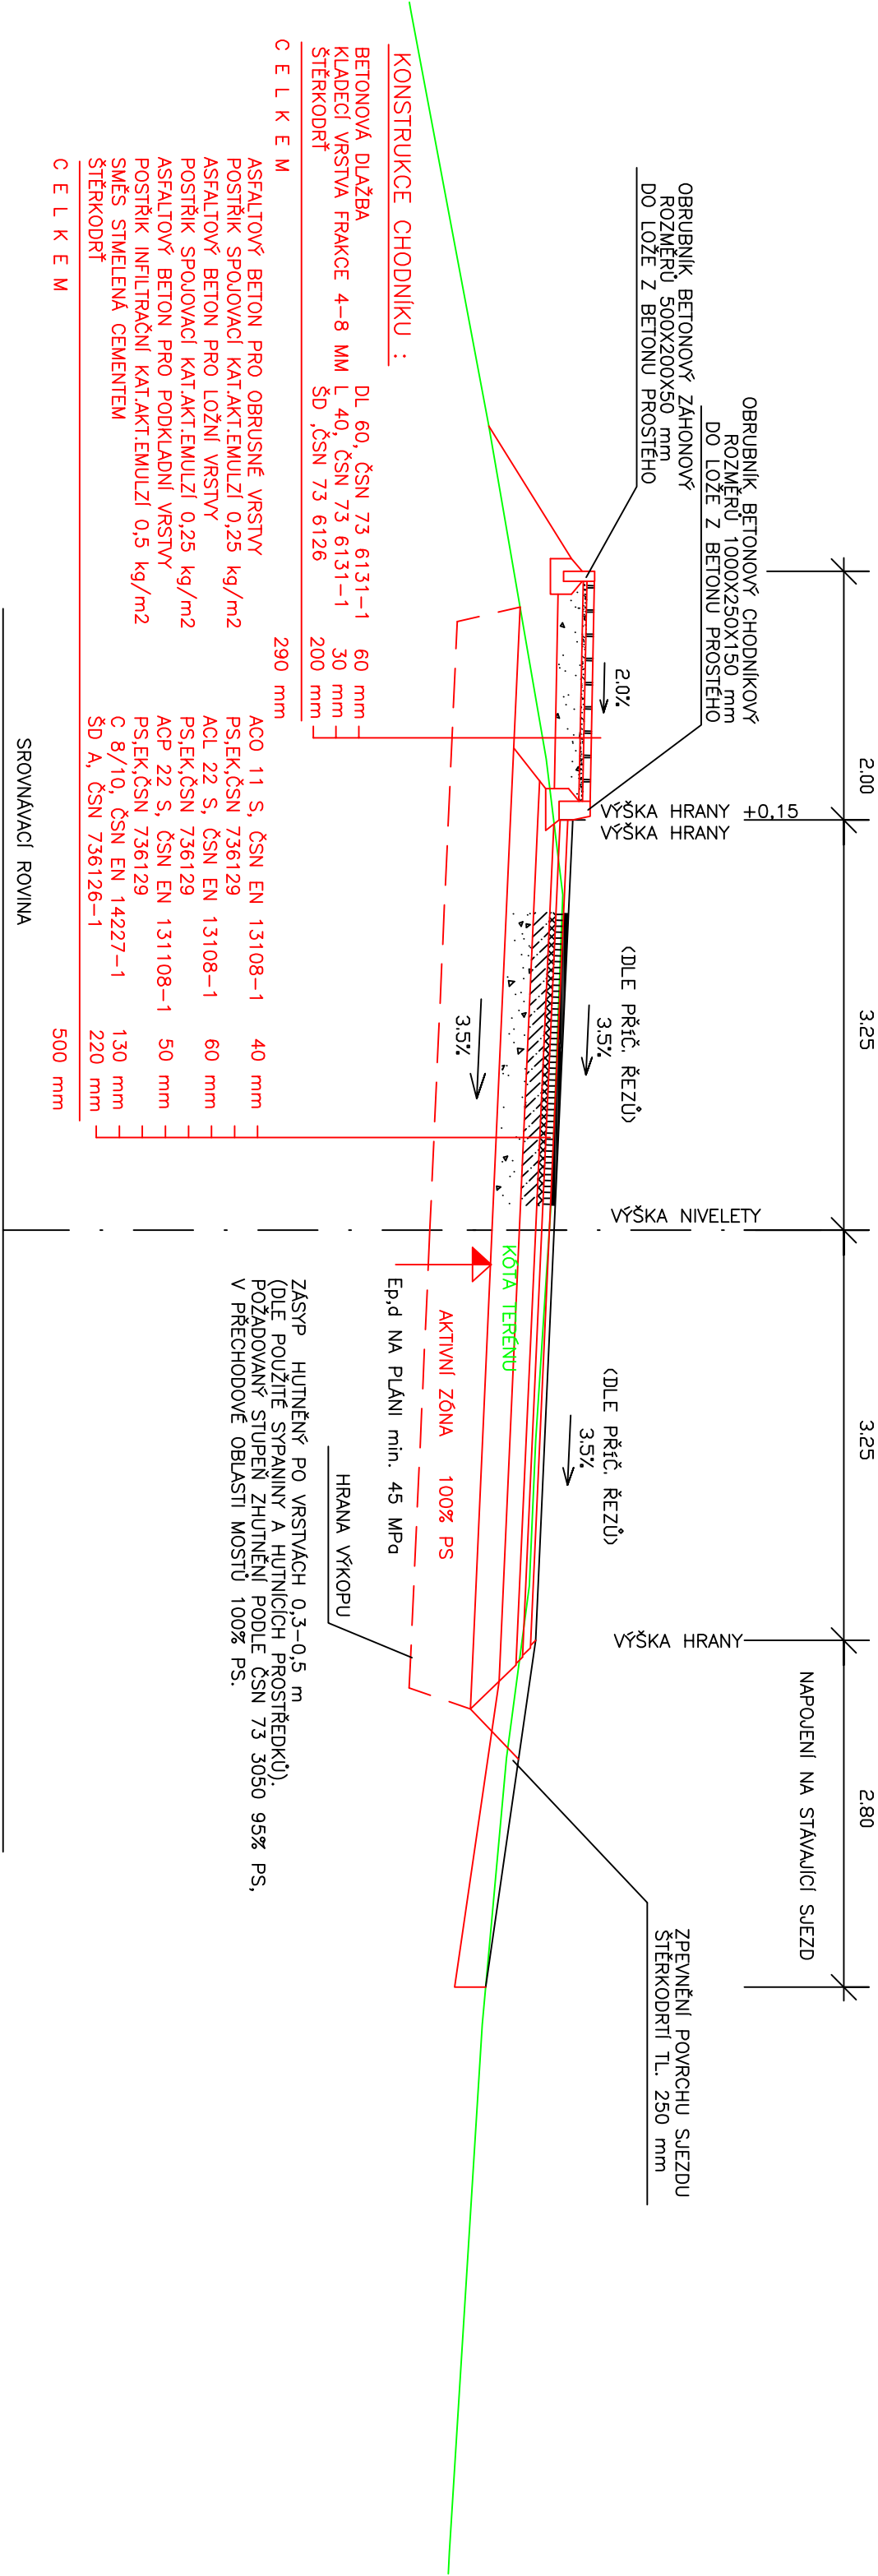

POLOHOPISNÝ SYSTÉM : JTSK

VÝŠKOVÝ SYSTÉM : BALI PO VYROVNÁNÍ

ATELIER PROJEKTOVÁNÍ INŽENÝRSKÝCH STAVEB s.r.o.					
AKCE: II/113 BÍLKOVICE, MOST EV.Č. 113-014			OHRADNÍ 24B PRAHA 4 tel: 241 481 215 e-mail: apis@apis-sro.eu		
PŘES POTOK V OBCI BÍLKOVICE					
ZADAVATEL:	HLINÍŽ. PROJEKTU:	VYPRACOVAL:	KONTROLOVAL:	ZAK. ČÍSLO:	3075/02
	Ing. Josef JIROTKA	Ing. Josef JIROTKA	Ing. Karel ČASLAVSKÝ		
	<i>J. Jirotko</i>	<i>J. Jirotko</i>	<i>Časlavský</i>	FORMATŮ A4:	2
KRAJ: STŘEDOČESKÝ	OKRES: BENEŠOV	K.Ú.: BÍLKOVICE	DATUM:	LEDEN 2018	
STAV. OBJEKT	VZOROVÝ PŘÍČNÝ ŘEZ				
SO 101			STUP. PROJ. PDPS	MEŘT. 1 : 50	PŘÍLOHA: C.1.4