



1

0.010000

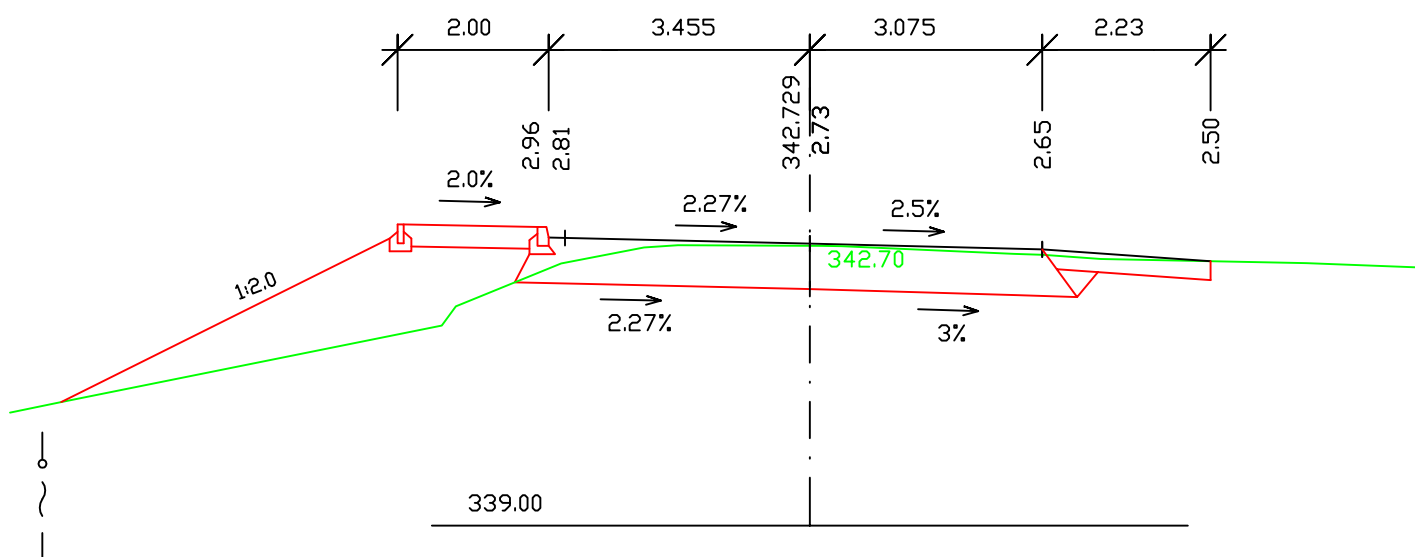

2

0.035000

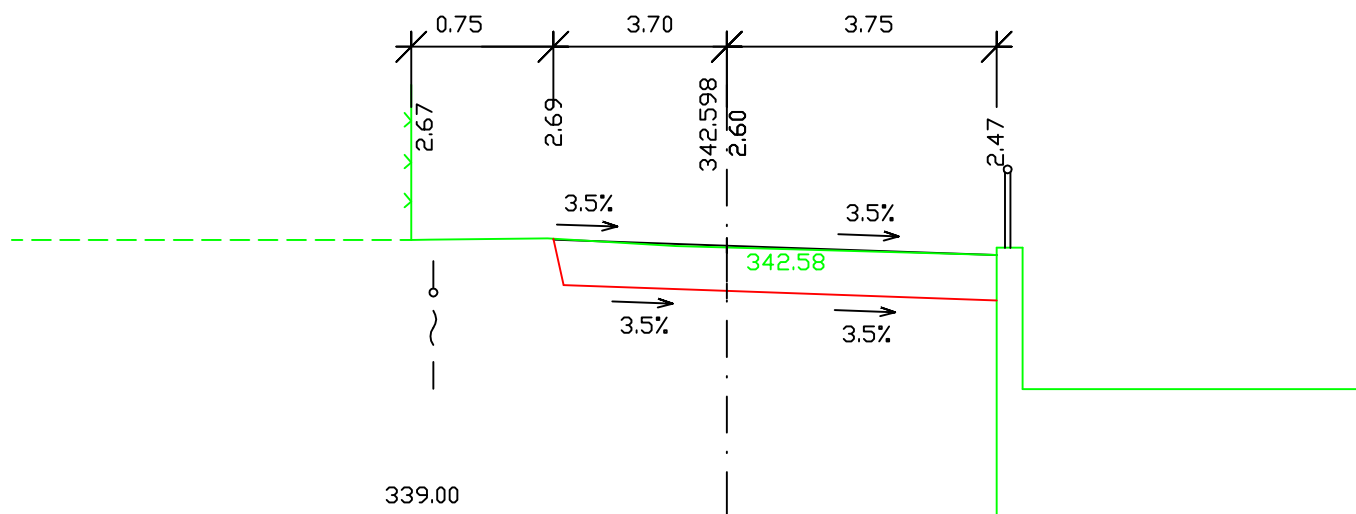

POLOHOPISNÝ SYSTÉM : JTSK

VÝŠKOVÝ SYSTÉM : BALT PO VYROVNÁNÍ

ATELIER PROJEKTOVÁNÍ INŽENÝRSKÝCH STAVEB s.r.o.				
AKCE: II/113 BÍLKOVICE, MOST EV.Č. 113-014 PŘES POTOK V OBCI BÍLKOVICE			OHRADNÍ 24B PRAHA 4 tel: 241 481 215 e-mail: apis@apis-sro.eu	
ZADAVATEL: 	HL.INŽ.PROJEKTU: Ing. Josef JIROTKA <i>J. Jirotko</i>	VYPRACOVAL: Ing. Josef JIROTKA <i>J. Jirotko</i>	KONTROLOVAL: Ing. Karel ČÁSLAVSKÝ <i>Čáslavský</i>	ZAK. ČÍSLO: 3075/02
KRAJ: STŘEDOČESKÝ	OKRES: BENEŠOV	K.Ú.: BÍLKOVICE	FORMATŮ A4:	1
STAV. OBJEKT SO 101	PŘÍČNÉ ŘEZY			DATUM: LEDEN 2018
			STUP.PROJ. PDPS	MEŘÍT. 1 : 100
				PŘÍLOHA: C.1.5

