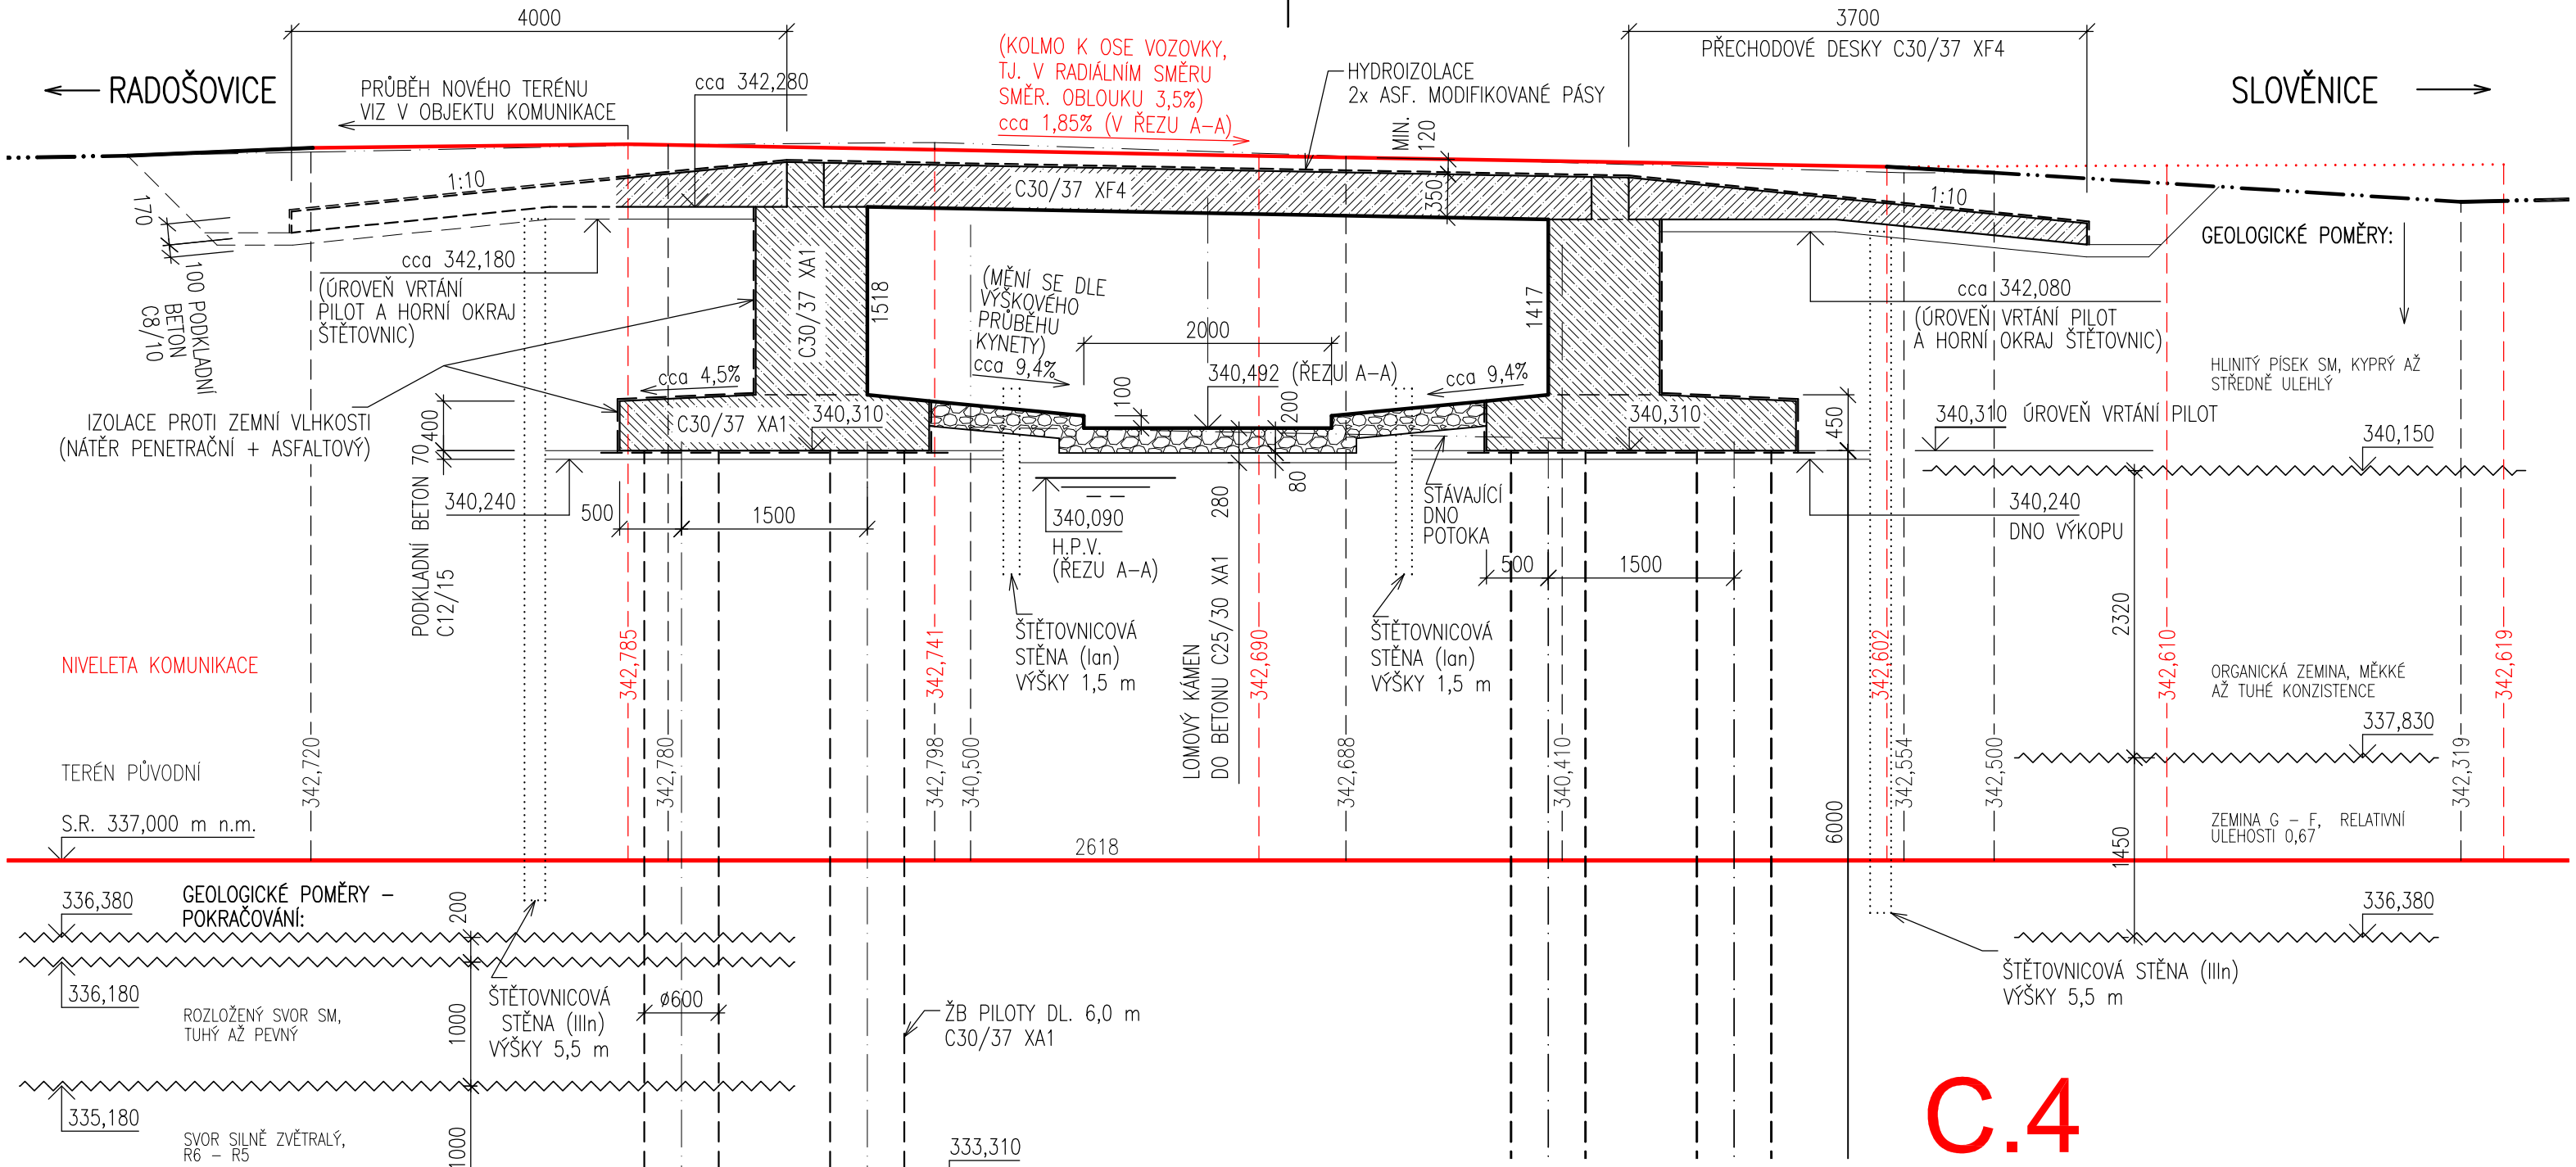

C.4

POZNÁMKA:

1.) ~~ZÁBRADLÍ VIZ SAMOSTATNÝ VÝKRES – PŘÍL. ČÍS. 6~~
2.) VIDITELNÉ PLOCHY BETONU BUDOU PROVEDENY JAKO POHLEDOVÝ BETON.
3.) Z HLEDISKA PROVÁDĚNÍ PILOT PŮJDE O PILOTY VRTANÉ A BETONOVANÉ POD HLADINOU PODZEMNÍ VODY (POUŽITÍ VÝPAŽNIC, BETONOVÁ SMĚS ODOLNÁ PROTI ROZMĚŠOVÁNÍ, S VYSOKOU PLASTICITOU A SPRÁVNOU ZPRACOVATELNOSTÍ, RYCHLÝ POSTUP BETONOVÁNÍ A DALŠÍ POŽADAVKY VYPLÝVAJÍCÍ Z TECHNOLOGICKÉHO POSTUPU).

ATELIÉR PROJEKTOVÁNÍ INŽENÝRSKÝCH STAVEB s.r.o.

OHRADNÍ 24B
PRAHA 4
tel: 241 481 215
e-mail: apis@apis-sro.eu

AKCE:
II/113 BÍLKOVICE, MOST EV.Č. 113-014
PŘES POTOK V OBCI BÍLKOVICE

ZADAVATEL: KSÚS KRAJSKÁ SPRÁVA A ÚDRŽBA SILNIC Středočeského kraje
KSÚS STŘEDOČESKÉHO KRAJE, přísp. org.

HLAVNÍ INŽENÝR PROJEKTU: Ing. Josef JIROTKA

ODP.PROJEKTANT:	VYPRACOVAL:	KONTROLOVAL:
Ing. Libor POKORNÝ	Ing. Libor POKORNÝ	Ing. Tomáš KAPLAN

ZAK. ČÍSLO: 3075/02
FORMÁTŮ A4: 2
DATUM: ZÁŘÍ 2017

KRAJ: STŘEDOČESKÝ OKRES: BENEŠOV K.Ú.: BÍLKOVICE

STAV. OBJEKT		STUP.PROJ.	MĚŘÍTKO:	PŘÍLOHA:
SO 201	MOST PODÉLNÝ ŘEZ A-A	PDPS	1:50	C.4.3