


"II/118 ZLONICE, REKONSTRUKCE MOSTU ev.č. 118-057_PD"

STÁVAJÍCÍ STAV - PŘÍČNÝ ŘEZ 1:100

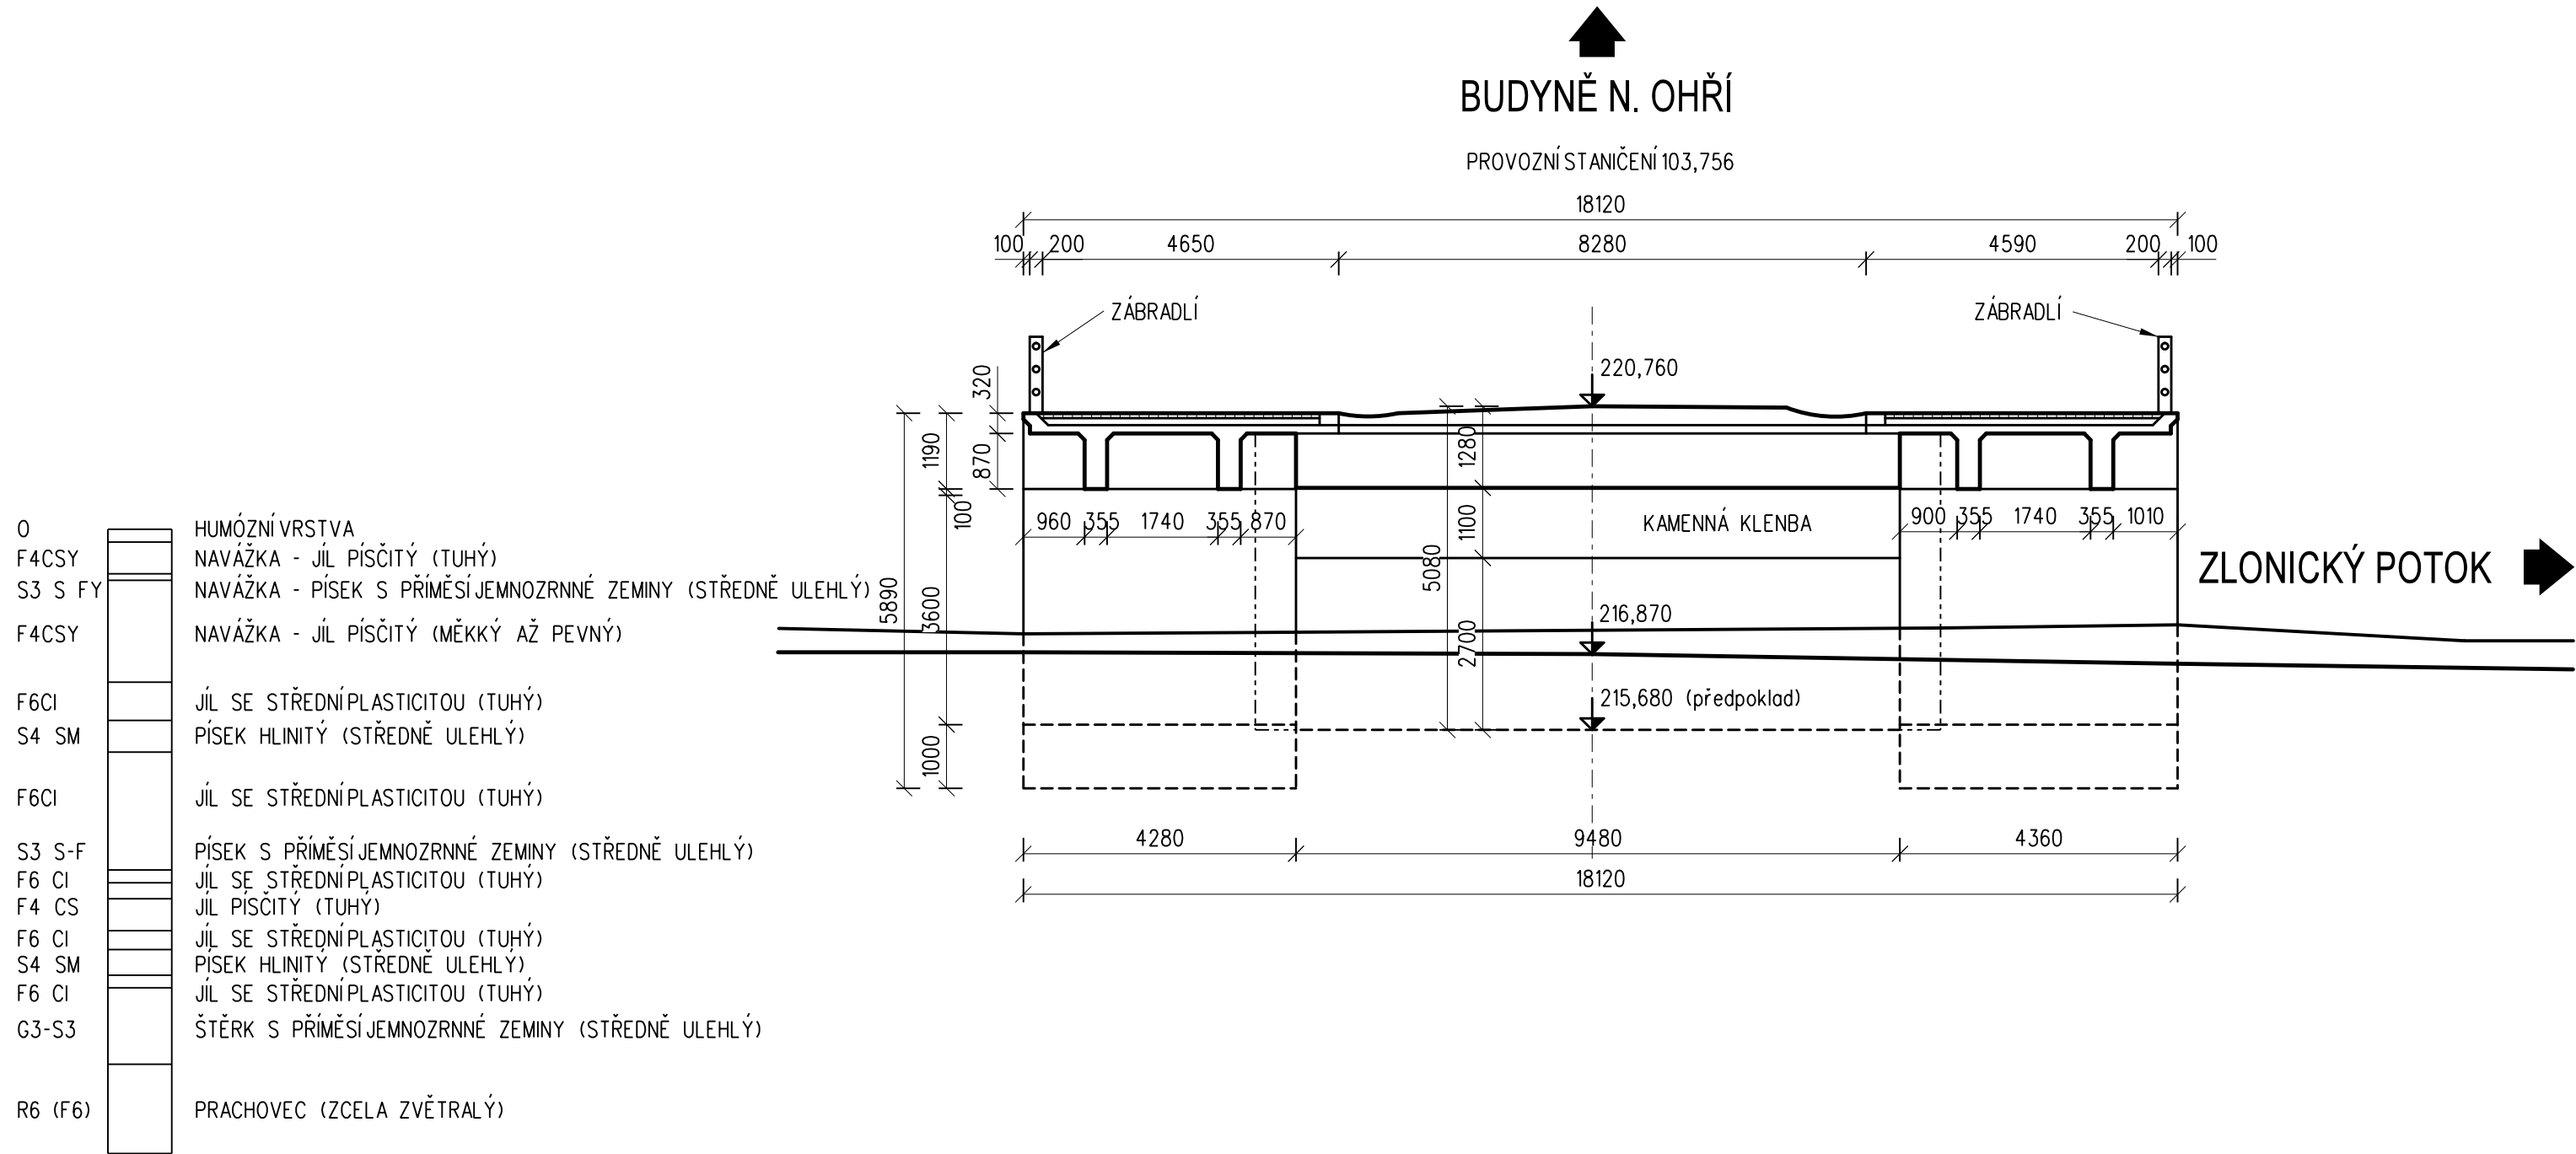

VÝŠKOVÝ SYSTÉM Bpv

SOUŘADNICOVÝ SYSTÉM S-JTSK

| Číslo změny: | Obsah změny: | Datum změny: |
|--------------|--------------|--------------|
| 01 | - | - |
| 02 | - | - |
| 03 | - | - |

Objednatel:



Středočeský kraj

Středočeský kraj
Zborovská 11, 150 21 Praha 5


Generální projektant:



SUDOP PRAHA a.s.
Olšanská 1a, 130 80 Praha 3
tel.: +420 267 094 111
fax: +420 224 230 316
e-mail: praha@sudop.cz

Vedoucí střediska mostů:

Ing. DANA JÁNOVÁ

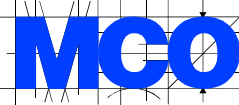

MORAVIA CONSULT Olomouc a.s.
LEGIONÁŘSKÁ 8 , 772 00 Olomouc

tel.: +420 585 570 444
fax: +420 585 570 412
e-mail: moravia@moravia.cz
http://www.moravia.cz

| | | | |
|---|--|------------------------------|---|
| OBJEDNATEL | | Středočeský kraj | |
| | | Zborovská 11, 150 21 Praha 5 | |
| HLAVNÍ INŽENÝR PROJEKTU | | ING. MARIAN HOLLÝ | G. ŘEDITEL MORAVIA CONSULT Olomouc a.s. ING. VÁCLAV KRATOCHVÍL |
| ODPOVĚDNÝ PROJ. OBJ., PS | | NAVRHL, VYPRACOVAL | KONTROLOVAL |
| ING. MARIAN HOLLÝ | | ING. MARIAN HOLLÝ | ING. LADISLAV DORAZIL |
| KRAJ: STŘEDOČESKÝ | | POVĚŘENÝ OÚ: SLANÝ | OBEC: ZLONICE |
| "II/118 Zlonice, rekonstrukce mostu ev.č. 118-057_PD" | | ZAK. ČÍSLO MCO | 13 - 018 - 235 - PS |
| | | ÚČEL | DSP + PDPS |
| | | DATUM | ZÁŘÍ 2013 |
| | | FORMÁT | 3 A4 |
| | | MĚŘÍTKO | 1:100 |
| SO 201 Most ev. č. 118 - 057 | | ČÁST | PŘÍLOHA |
| STÁVAJÍCÍ STAV - PŘÍČNÝ ŘEZ | | | 2.2.2 |