


"II/118 ZLONICE, REKONSTRUKCE MOSTU ev.č. 118-057_PD"

SCHÉMA ZAJIŠTĚNÍ STÁVAJÍCÍ KLENBY 1:100

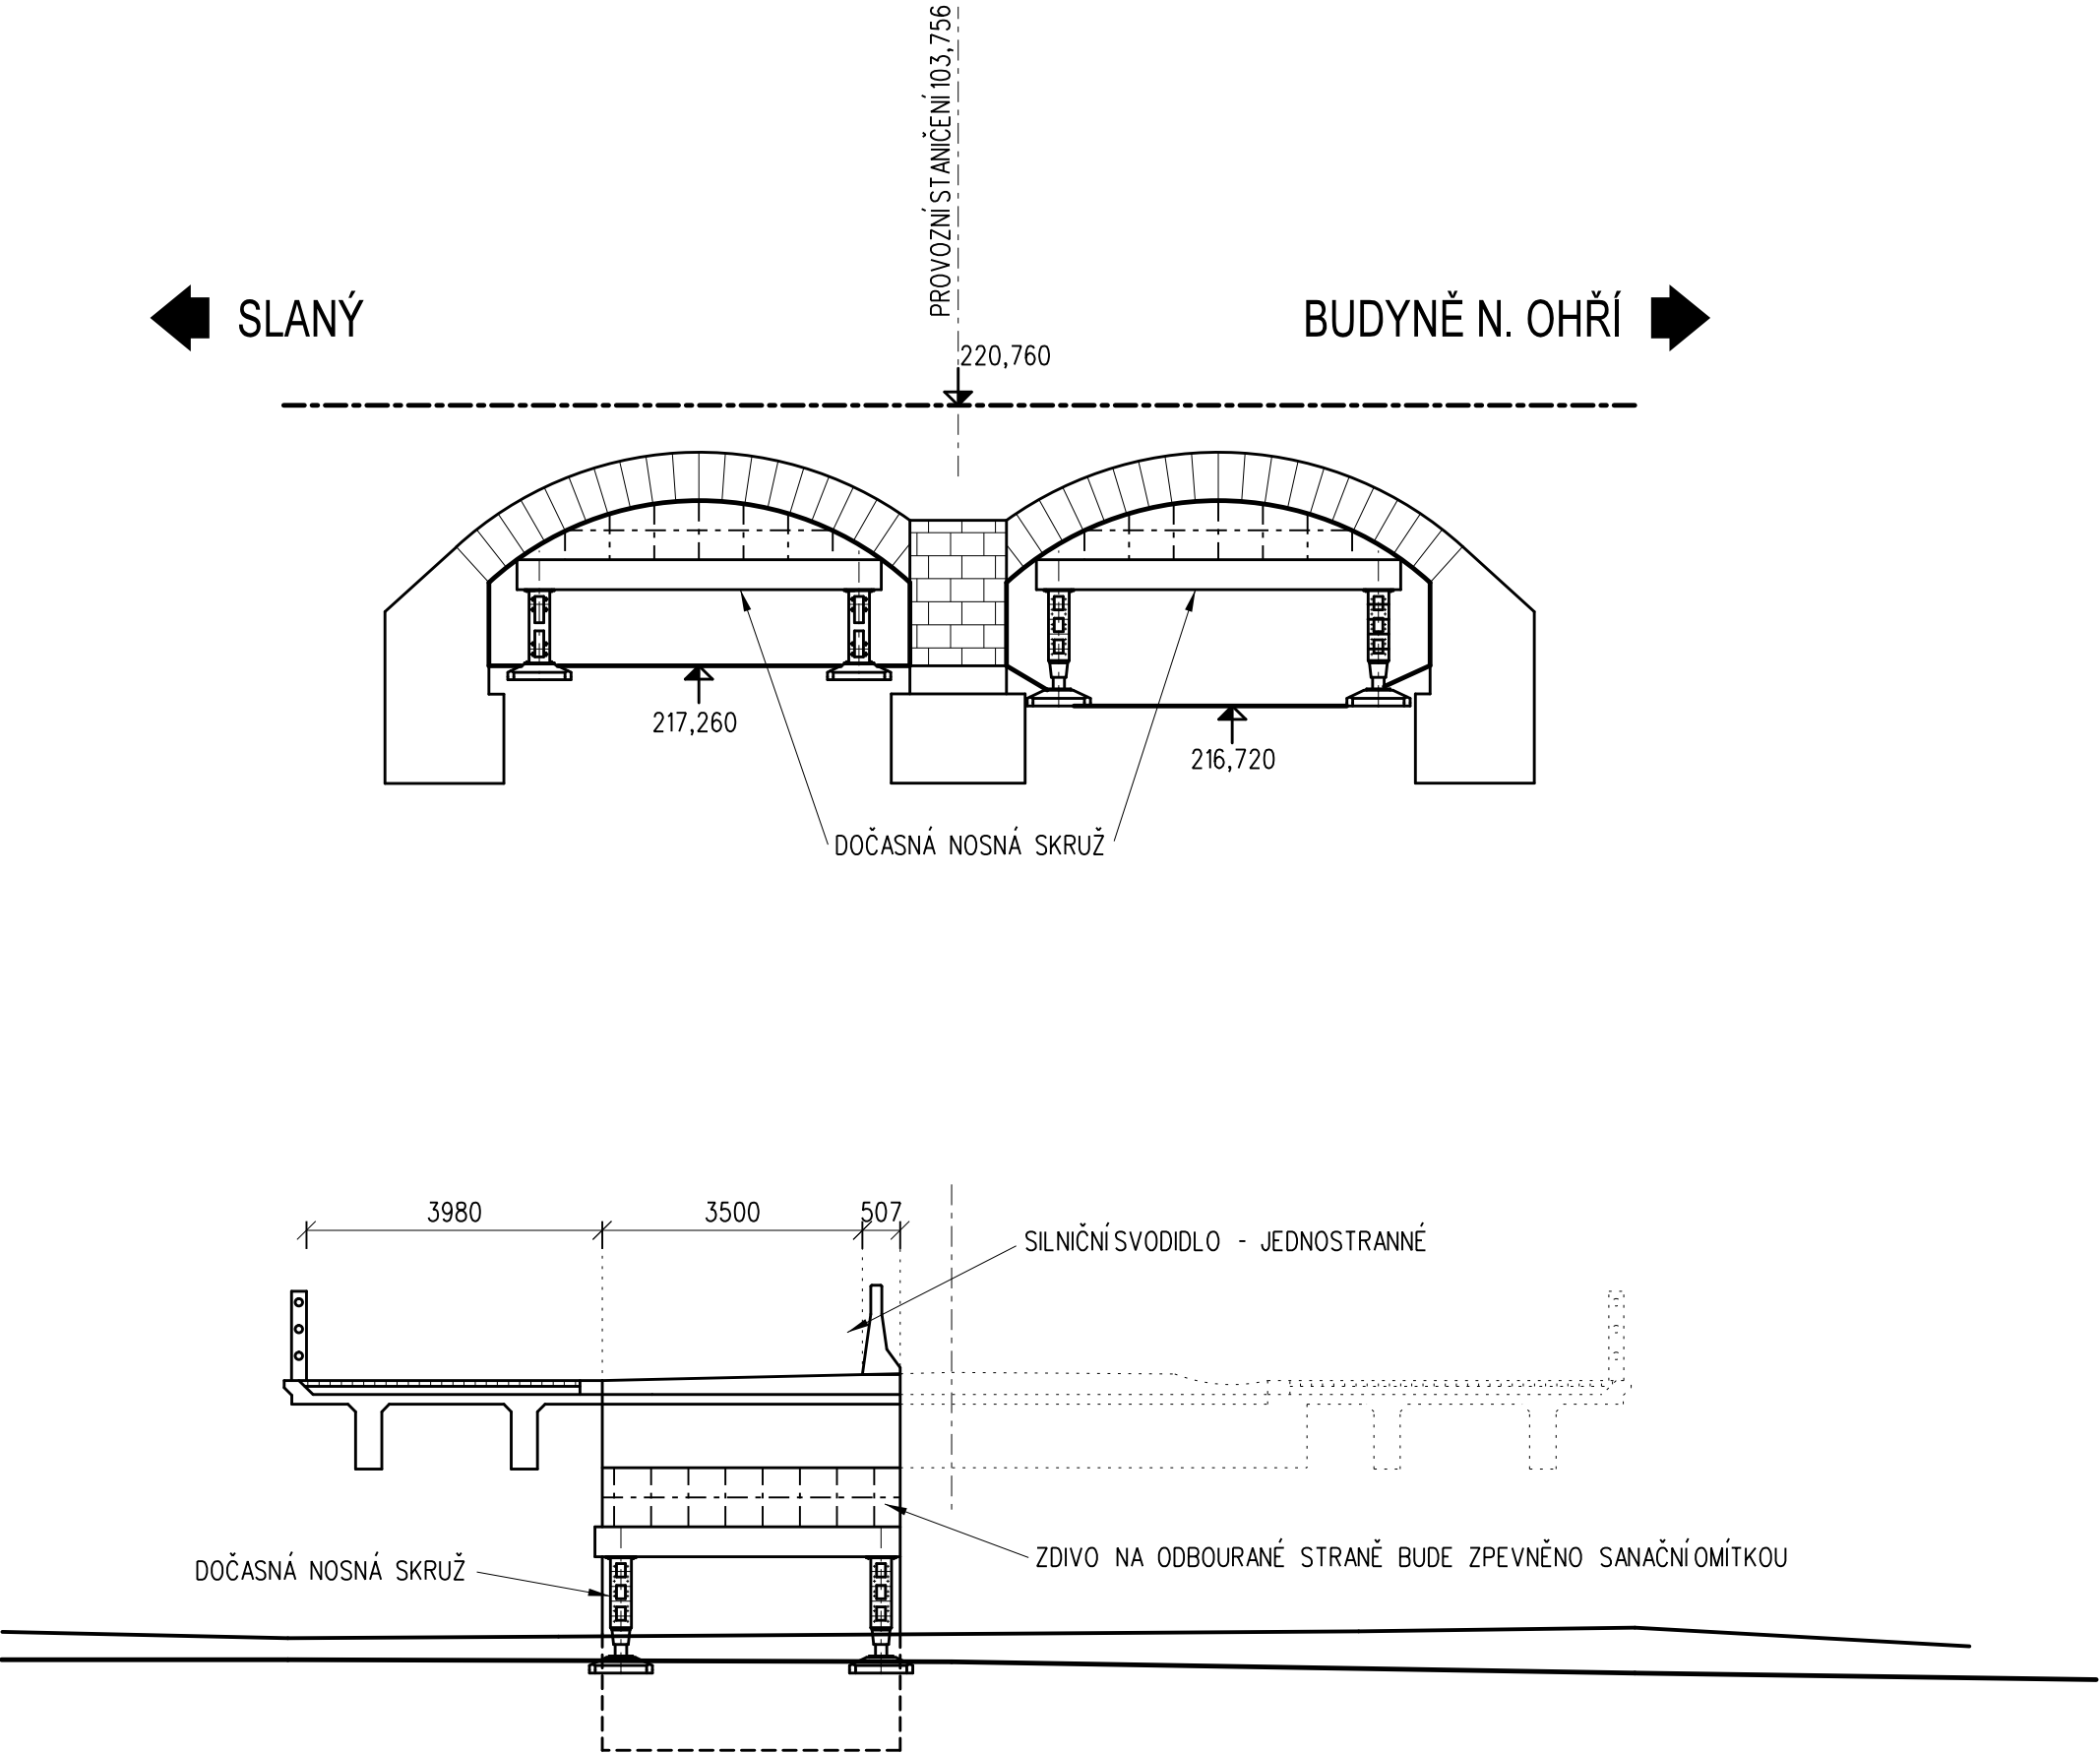

VÝŠKOVÝ SYSTÉM Bpv

SOUŘADNICOVÝ SYSTÉM S-JTSK

| Číslo změny: | Obsah změny: | Datum změny: |
|--------------|--------------|--------------|
| 01 | - | - |
| 02 | - | - |
| 03 | - | - |

Objednatel:



Středočeský kraj

Zborovská 11,150 21 Praha 5


Generální projektant:



SUDOP PRAHA a.s.
Olšanská 1a, 130 80 Praha 3
tel.: +420 267 094 111
fax: +420 224 230 316
e-mail: praha@sudop.cz

Vedoucí střediska mostů:

Ing. DANA JÁNOVÁ

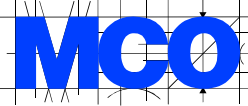

MORAVIA CONSULT Olomouc a.s.
LEGIONÁŘSKÁ 8 , 772 00 Olomouc

tel.: +420 585 570 444
fax: +420 585 570 412
e-mail: moravia@moravia.cz
http://www.moravia.cz

| | | |
|---|--|---|
| OBJEDNATEL | Středočeský kraj Zborovská 11, 150 21 Praha 5 | |
| HLAVNÍ INŽENÝR PROJEKTU | ING. MARIAN HOLLÝ | G. ŘEDITEL MORAVIA CONSULT Olomouc a.s. ING. VÁCLAV KRATOCHVÍL |
| ODPOVĚDNÝ PROJ. OBJ., PS | NAVRHL, VYPRACOVAL | KONTROLOVAL |
| ING. MARIAN HOLLÝ | ING. MARIAN HOLLÝ | ING. LADISLAV DORAZIL |
| KRAJ: STŘEDOČESKÝ | POVĚŘENÝ OÚ: SLANÝ | OBEC: ZLONICE |
| "II/118 Zlonice, rekonstrukce mostu ev.č. 118-057_PD" | | ZAK. ČÍSLO MCO 13 - 018 - 235 - PS |
| | | ÚČEL DSP + PDPS |
| | | DATUM ZÁŘÍ 2013 |
| | | FORMÁT 3 A4 |
| | | MĚŘÍTKO 1:100 |
| SO 201 Most ev. č. 118 - 057 | | ČÁST C.2 |
| SCHÉMA ZAJIŠTĚNÍ STÁVAJÍCÍ KLENBY | | PŘÍLOHA 2.6.3 |