




"II/118 ZLONICE, REKONSTRUKCE MOSTU ev.č. 118-057_PD"

SCHÉMA VÝSTAVBY 1:100



0. STÁVAJÍCÍ STAV

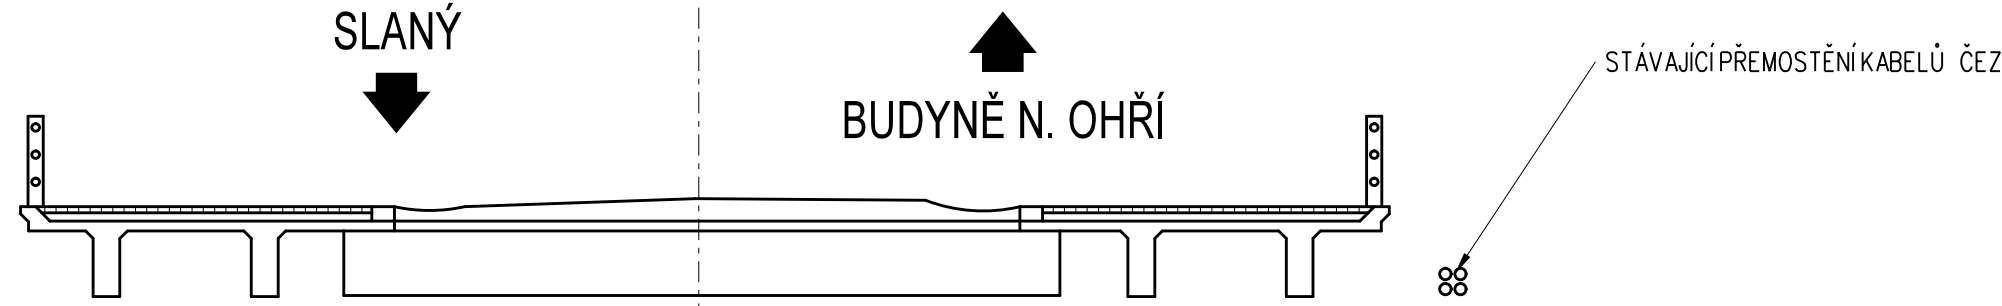


1. FÁZE - PŘELOŽKA KABELŮ

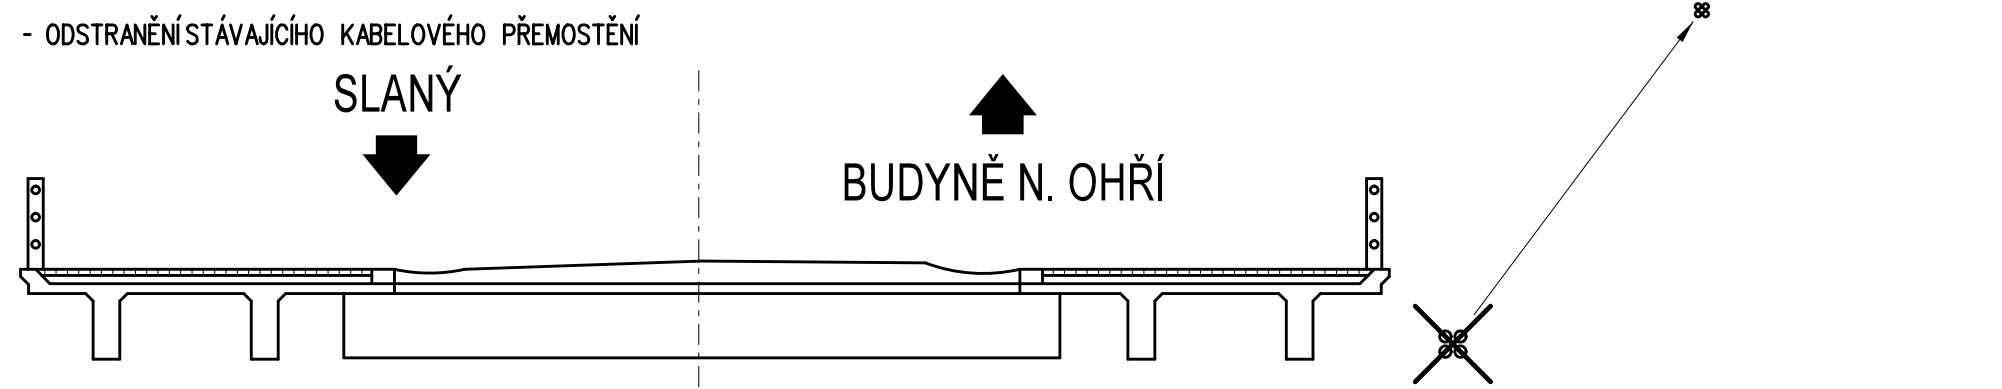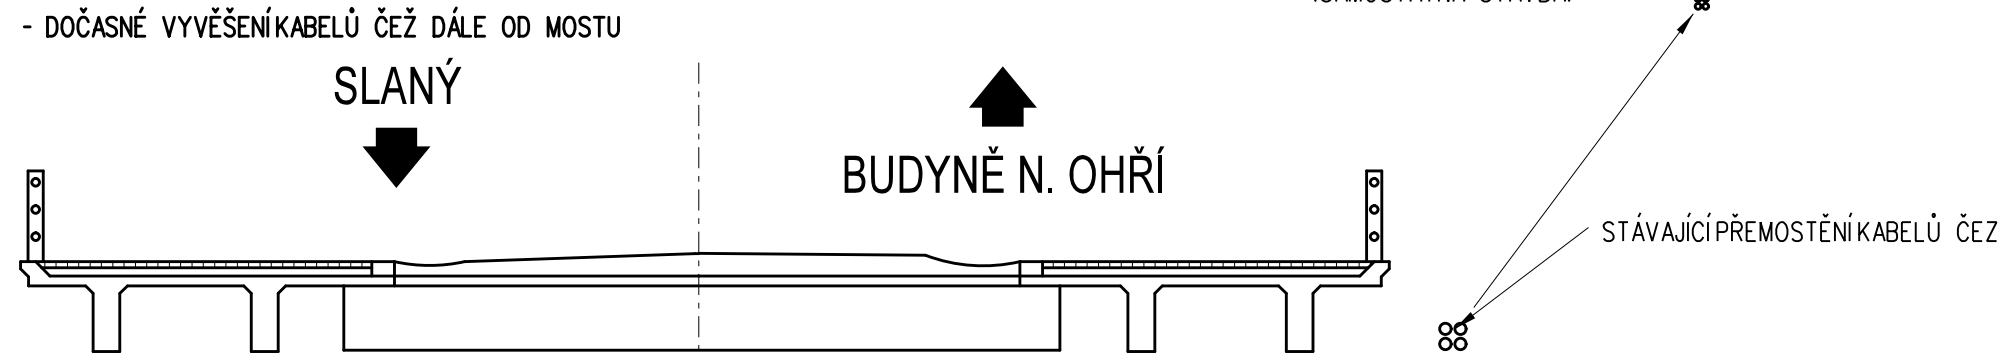


2. FÁZE - VÝSTAVBA PRAVÉ ČÁSTI MOSTU

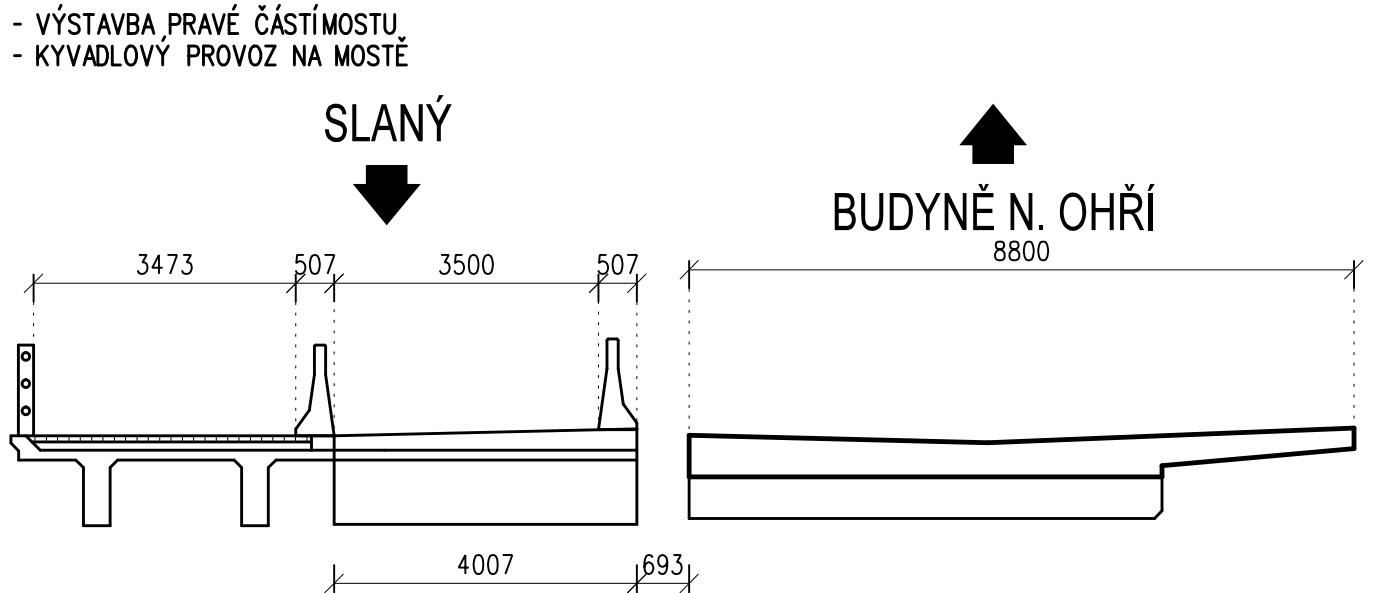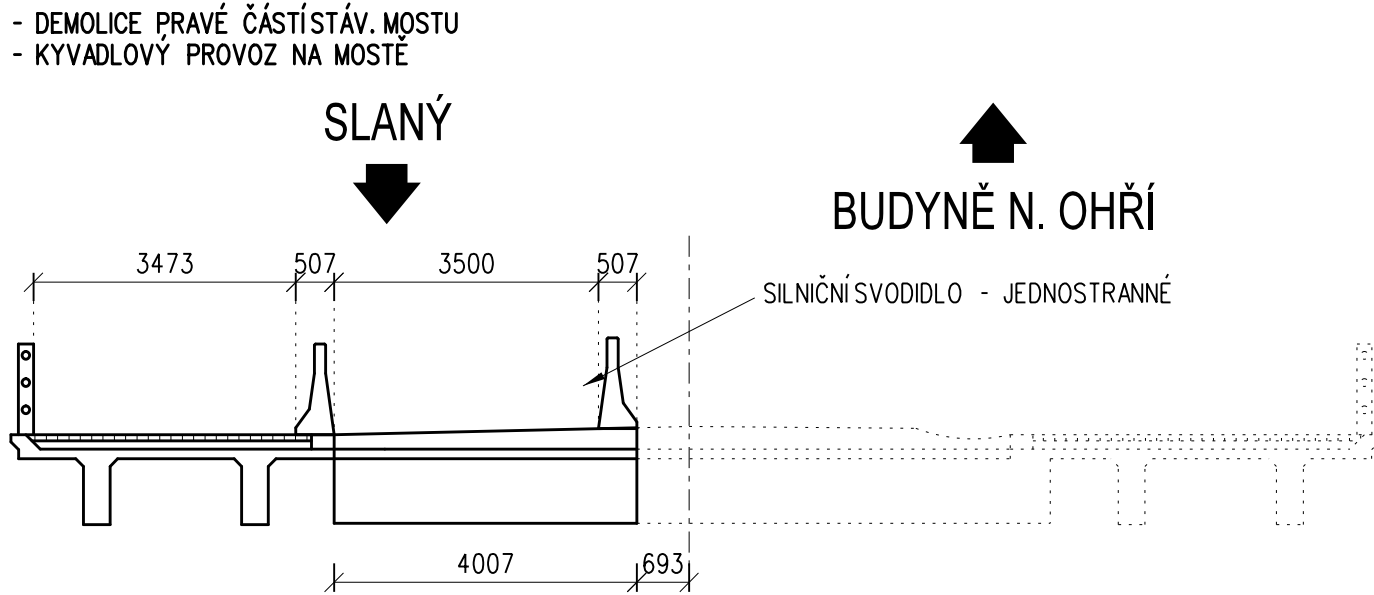


3. FÁZE - VÝSTAVBA LEVÉ ČÁSTI MOSTU

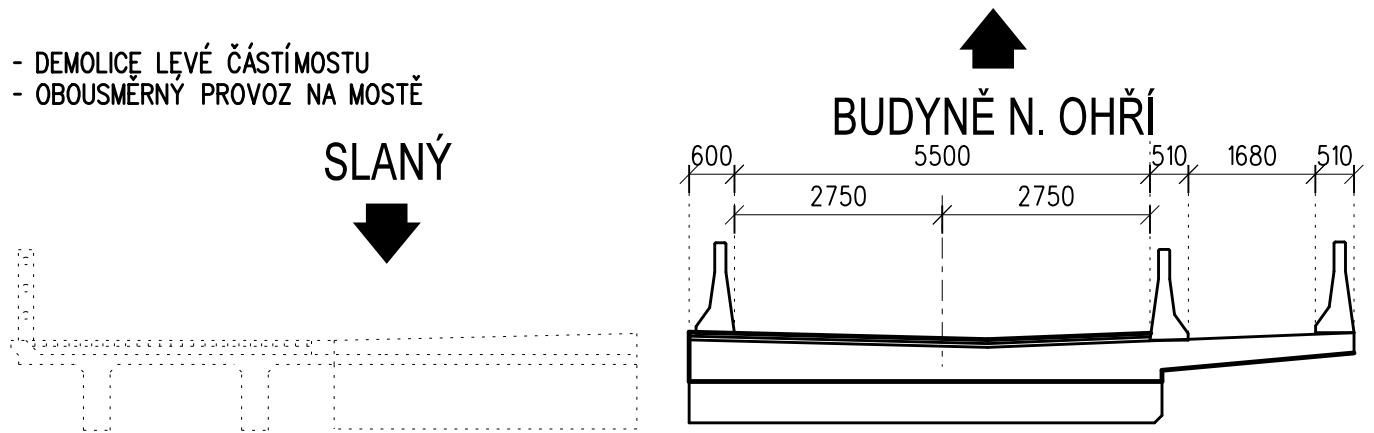

- VÝSTAVBA LEVÉ ČÁSTI MOSTU
- OBOUSMĚRNÝ PROVOZ NA MOSTĚ

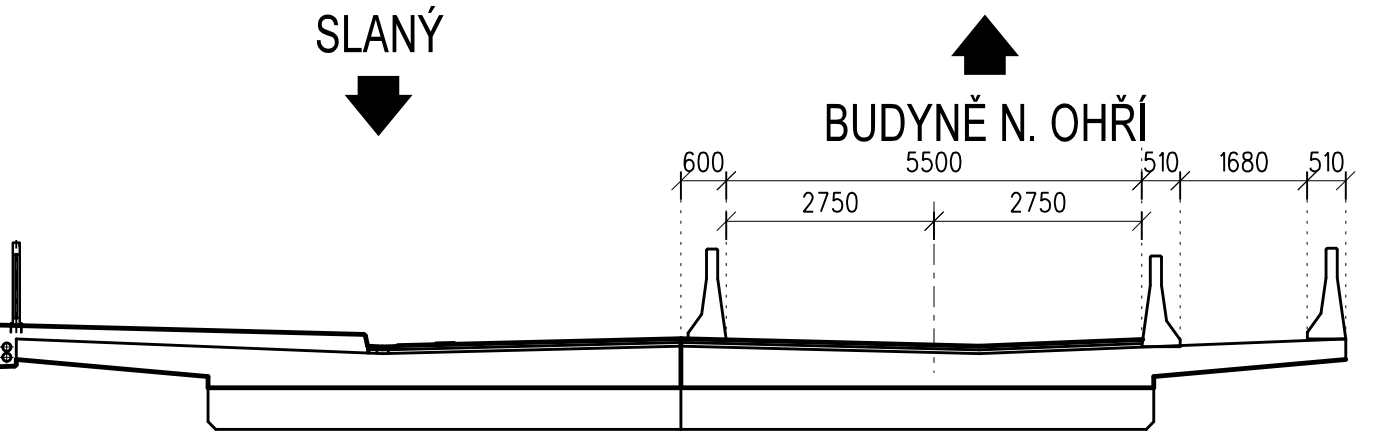

4. FÁZE - DOKONČOVACÍ PRÁCE

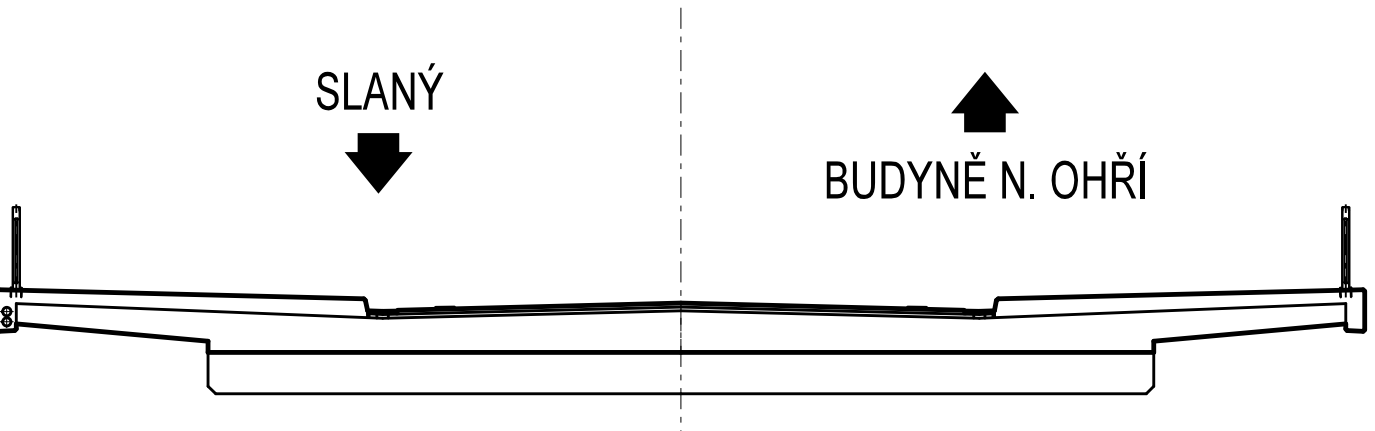

POZNÁMKA

VZHLED K SKUTEČNOSTI, ŽE ZATÍM NENÍ ZNÁM PŘESNÝ TERMÍN REALIZACE STAVBY, PŘEDEPSANOU DOKUMENTACI PŘECHODNÉHO DOPRAVNÍHO ZNAČENÍ PŘEDLOŽÍ PRÍSLUŠNÉMU DOPRAVNÍMU INSPEKTORÁTU POLICIE ČR K ODSOUHLASENÍ, ZHOTOVITEL, A TO V DOSTATEČNÉM PŘEDSTIHU A DLE AKTUÁLNÍ SITUACE V SILNIČNÍ DOPRAVĚ. NAKLADY NA PŘECHODNÉ DOPRAVNÍ ZNAČENÍ BUDOU ZAHNUTY DO NÁKLADŮ STAVBY S PRÍMĚŘENOU REZERVOU.

VÝŠKOVÝ SYSTÉM Bpv		SOUŘADNICOVÝ SYSTÉM S-JTSK	
Číslo změny:	Obsah změny:	Datum změny:	
01	-	-	
02	-	-	
03	-	-	

Objednatel:

Středočeský kraj

Středočeský kraj
Zborovská 11, 150 21 Praha 5

Generální projektant:

SUDOP PRAHA

SUDOP PRAHA a.s.
Olšanská 1a, 130 80 Praha 3
tel.: +420 267 094 111
fax: +420 224 230 316
e-mail: praha@sudop.cz

Vedoucí střediska mostů:

Ing. DANA JÁŘOVÁ

MCO MORAVIA CONSULT Olomouc a.s.

LEGIONÁŘSKÁ 8, 772 00 Olomouc

tel.: +420 585 570 444
fax: +420 585 570 412
e-mail: moravia@moravia.cz
http://www.moravia.cz

OBJEDNATEL		Středočeský kraj	
Zborovská 11, 150 21 Praha 5			
HLAVNÍ INŽENÝR PROJEKTU	ING. MARIAN HOLLÝ	G. ŘEDITEL MORAVIA CONSULT Olomouc a.s. ING. VÁCLAV KRATOCHVÍL	
ODPOVĚDNÝ PROJ. OBJ., PS	NAVRHL, VYPRACOVAL	KONTROLOVAL	
ING. MARIAN HOLLÝ	ING. MARIAN HOLLÝ	ING. LADISLAV DORAZIL	
KRAJ: STŘEDOČESKÝ	POVĚŘENÝ OÚ: SLANÝ	OBEC: ZLONICE	
"II/118 Zlonice, rekonstrukce mostu ev.č. 118-057_PD"		ZAK. ČÍSLO MCO	13 - 018 - 235 - PS
		ÚČEL	DSP + PDPS
		DATUM	ZÁŘÍ 2013
		FORMÁT	5 A4
		MĚŘITKO	1:100
SCHÉMÁ VÝSTAVBY		ČÁST	PŘÍLOHA
		E	4