


# "II/118 ZLONICE, REKONSTRUKCE MOSTU ev.č. 118-057\_PD"

PŘEHLEDNÁ SITUACE 1:25000

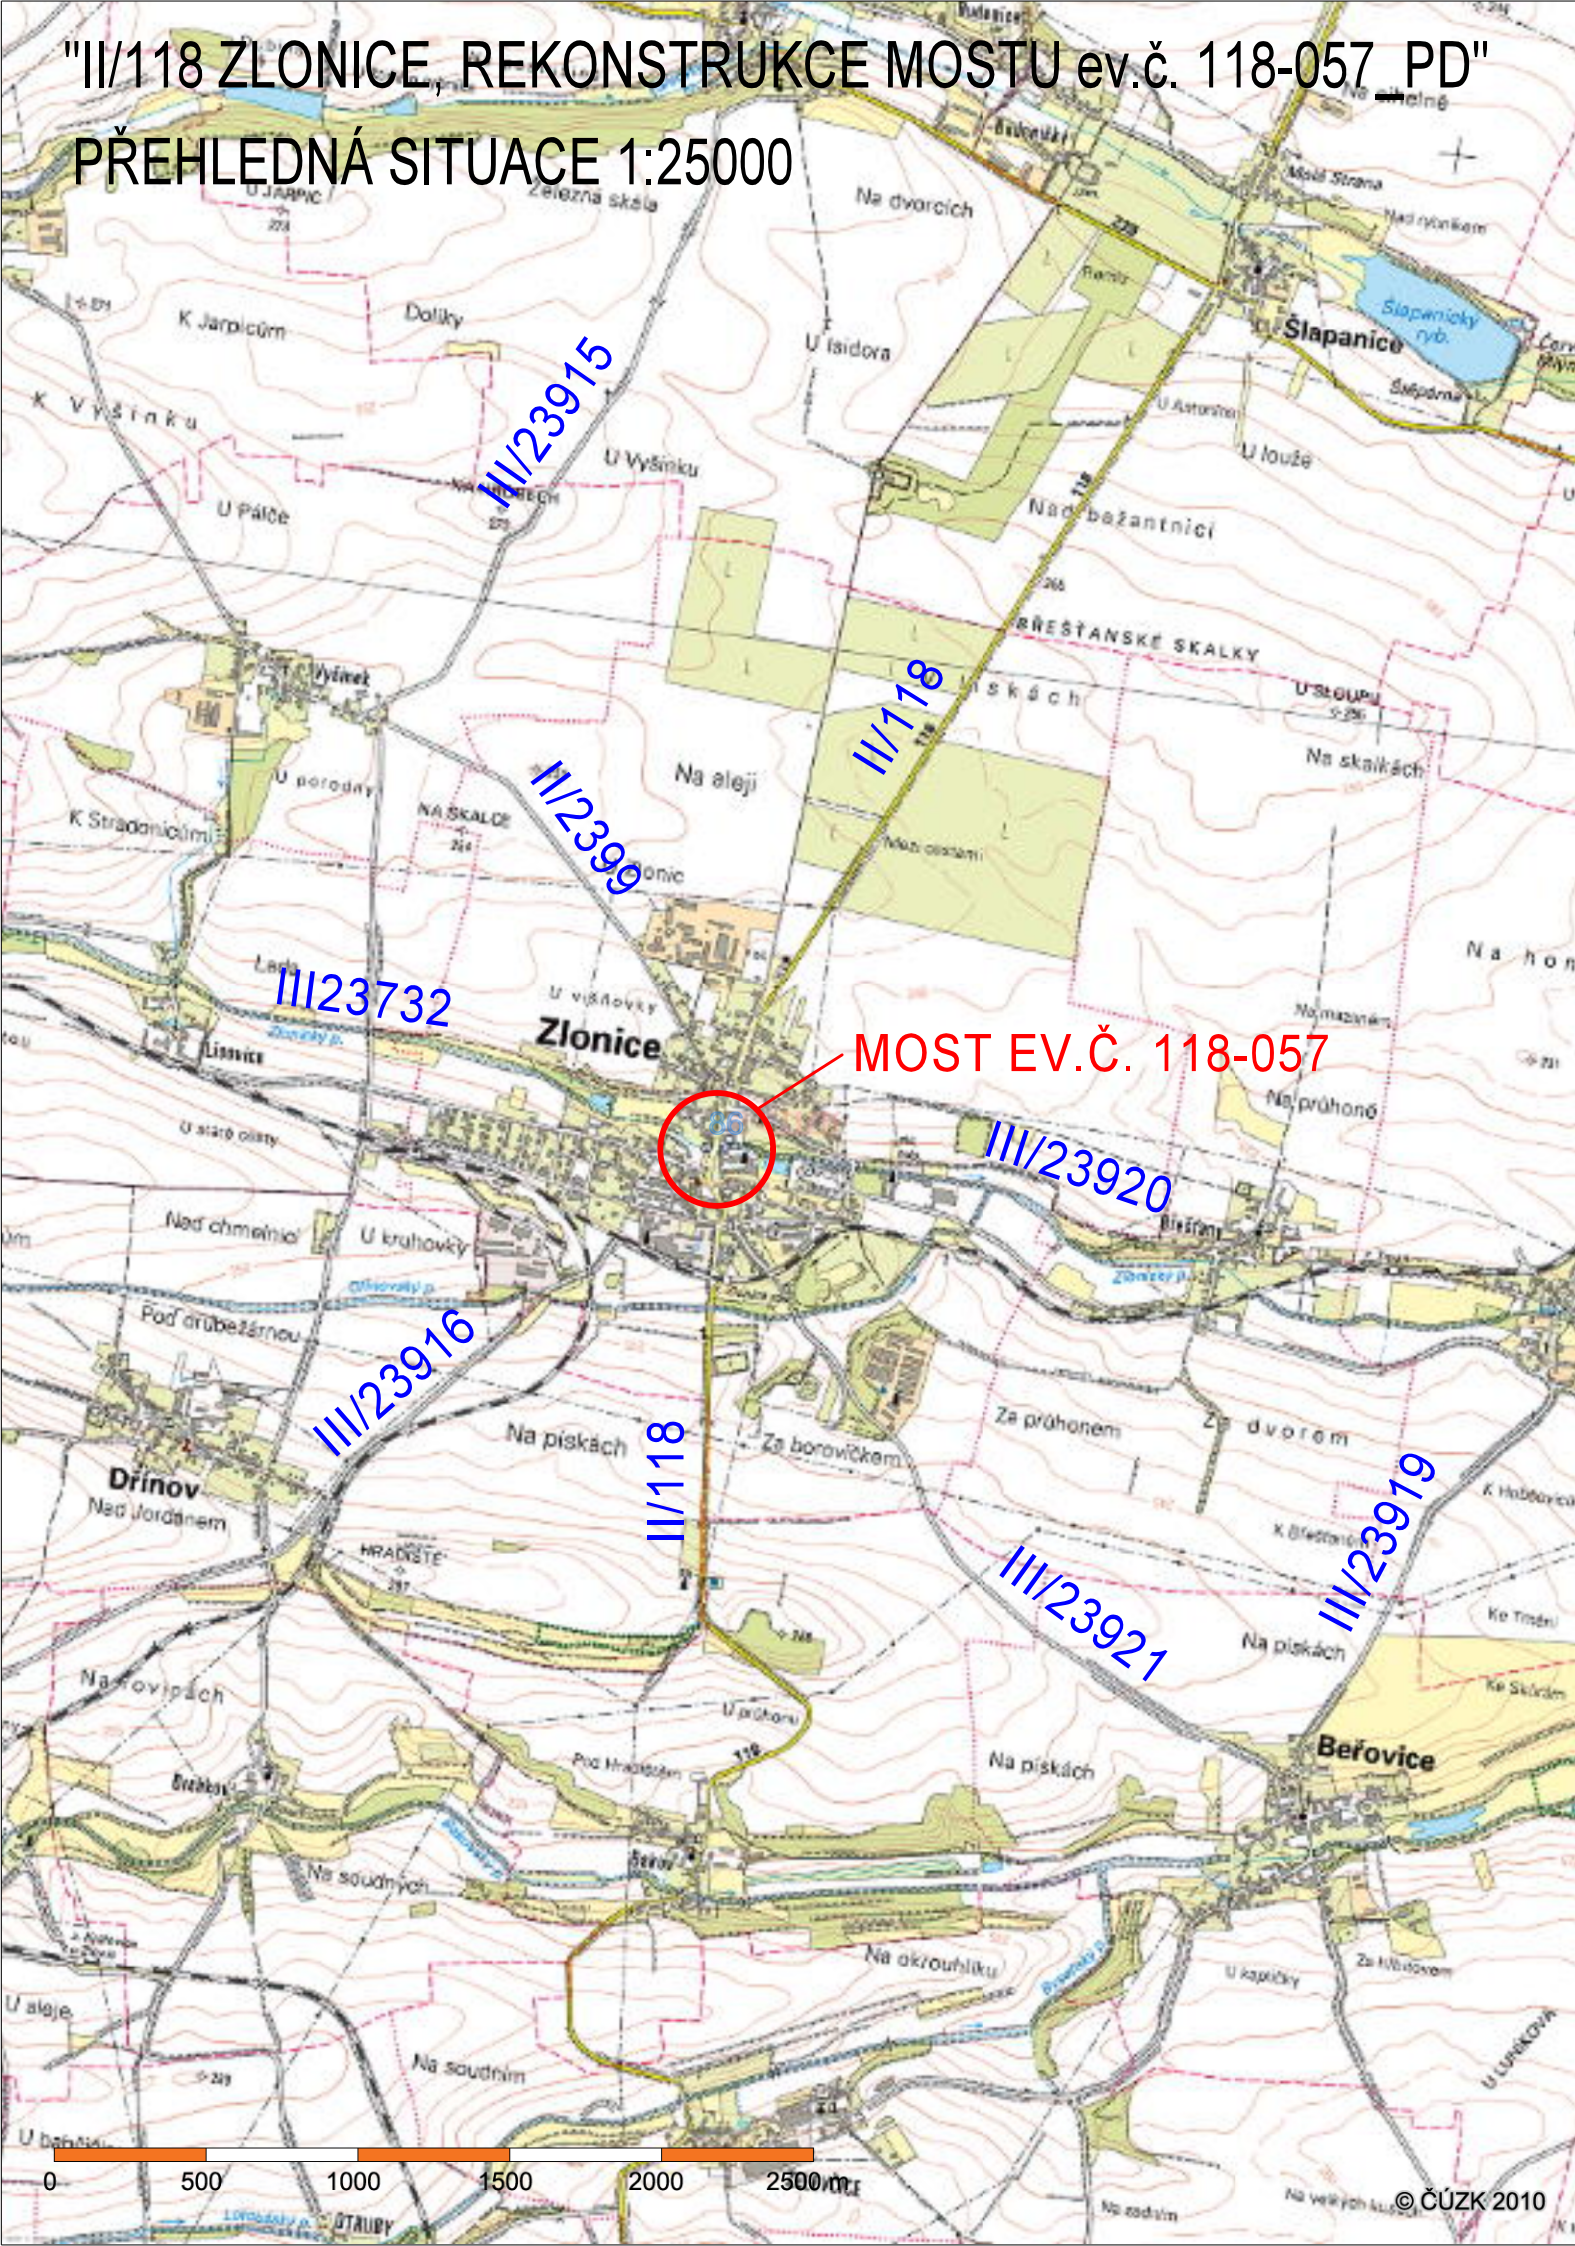

VÝŠKOVÝ SYSTÉM Bpv

SOUŘADNICOVÝ SYSTÉM S-JTSK

Číslo změny:	Obsah změny:	Datum změny:
01	-	-
02	-	-
03	-	-

Objednatel:

**Středočeský kraj**

Středočeský kraj  
Zborovská 11, 150 21 Praha 5

Generální projektant:



SUDOP PRAHA a.s.  
Olšanská 1a, 130 80 Praha 3  
tel.: +420 267 094 111  
fax: +420 224 230 316  
e-mail: praha@sudop.cz

Vedoucí střediska mostů:

Ing. DANA JÁNOVÁ



MORAVIA CONSULT Olomouc a.s.  
LEGIONÁŘSKÁ 8, 772 00 Olomouc

tel.: +420 585 570 444  
fax: +420 585 570 412  
e-mail: moravia@moravia.cz  
http://www.moravia.cz

OBJEDNATEL		Středočeský kraj	
		Zborovská 11, 150 21 Praha 5	
HLAVNÍ INŽENÝR PROJEKTU	ING. MARIAN HOLLÝ	G. ŘEDITEL MORAVIA CONSULT Olomouc a.s.	
ODPOVĚDNÝ PROJ. OBJ., PS	ING. MARIAN HOLLÝ	ING. VÁCLAV KRATOCHVÍL	
ING. MARIAN HOLLÝ	ING. MARIAN HOLLÝ	KONTROLOVAL	
KRAJ: STŘEDOČESKÝ	POVĚŘENÝ OÚ: SLANÝ	ING. LADISLAV DORAZIL	
"II/118 Zlonec, rekonstrukce mostu ev.č. 118-057_PD"		OBEC: ZLONICE	
		ZAK. ČÍSLO MCO	13 - 018 - 235 - PS
		ÚČEL	DSP + PDPS
		DATUM	SRPEN 2013
		FORMÁT	2 A4
Souhrnné řešení stavby		MĚŘÍTKO	1:25000
PŘEHLEDNÁ SITUACE		ČÁST	PŘÍLOHA
		B	1

DOKUMENT LZE UŽÍVAT POUZE VE SMYSLU PRÍSLUŠNÉ SMLOUVY O DÍLO. ŽÁDNÁ JEHO ČÁST NEMUŽE BYT DLE ZÁKONA č. 121/2000 Sb. KOPIJOVÁNA NEBO JINÝM ZPŮSOBEM ROZŠÍŘOVÁNA BEZ SOUHLASU SUDOP PRAHA a.s.