



STÁVAJÍCÍ STAV

Metalické kabely

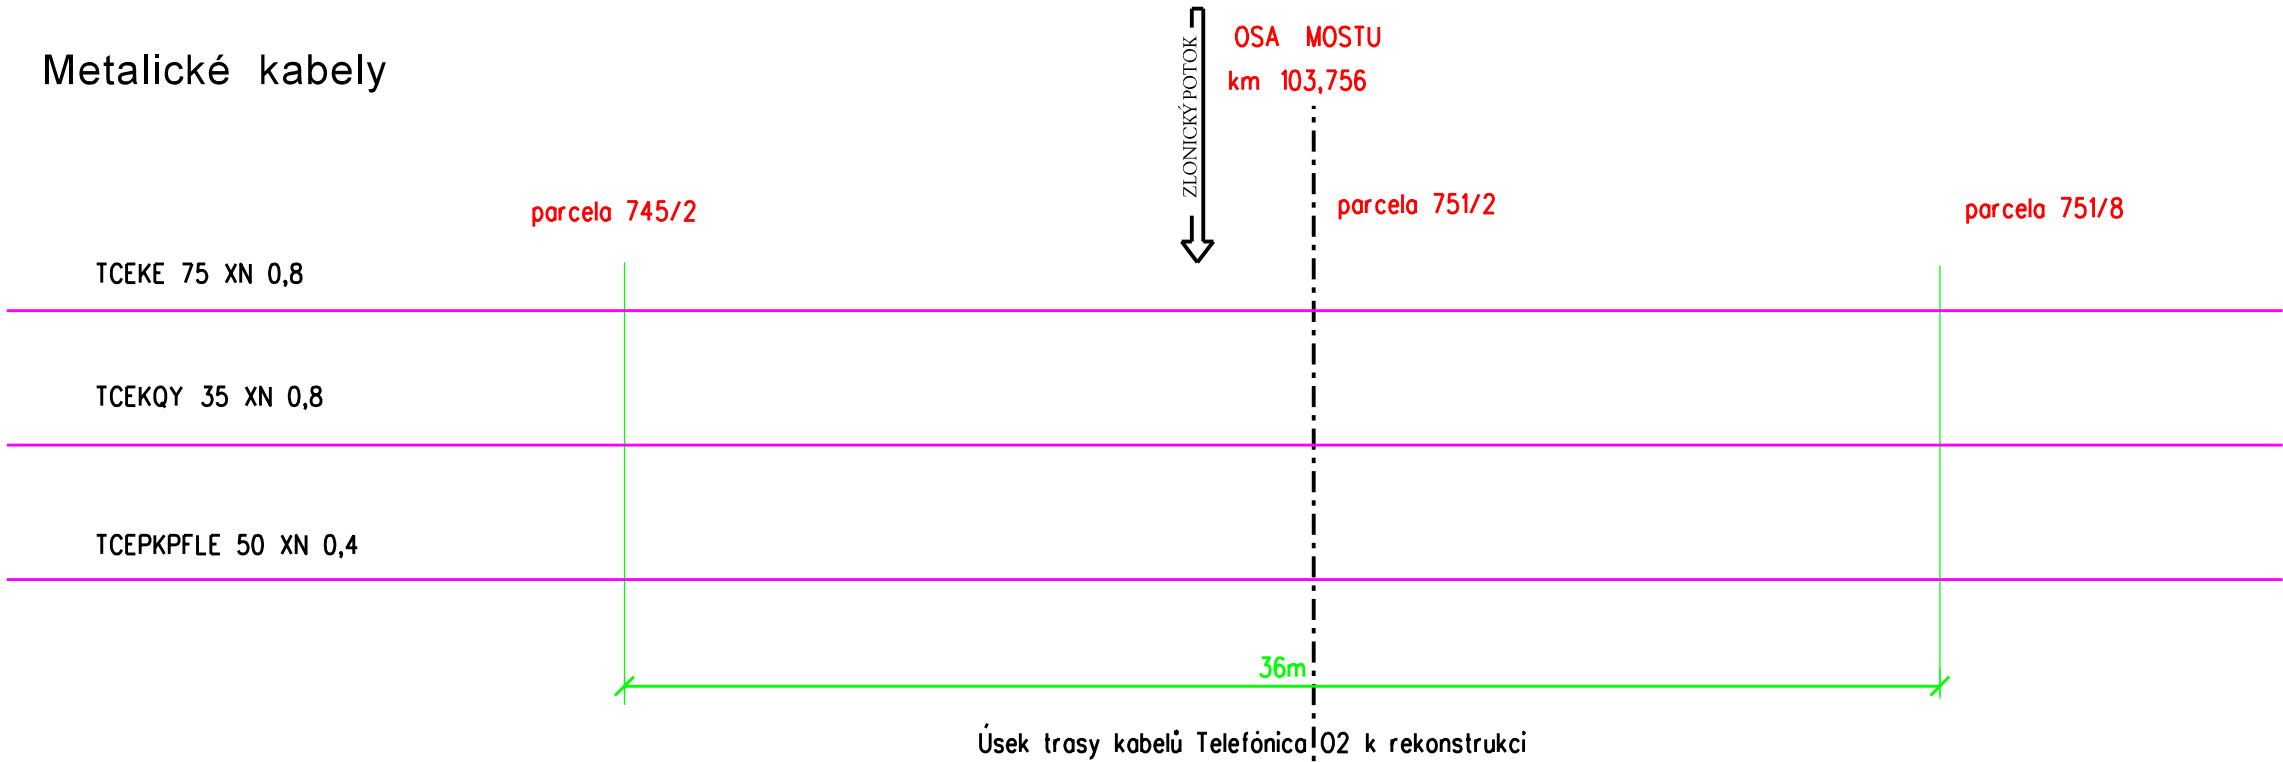

NAVRŽENÝ STAV

Metalické kabely

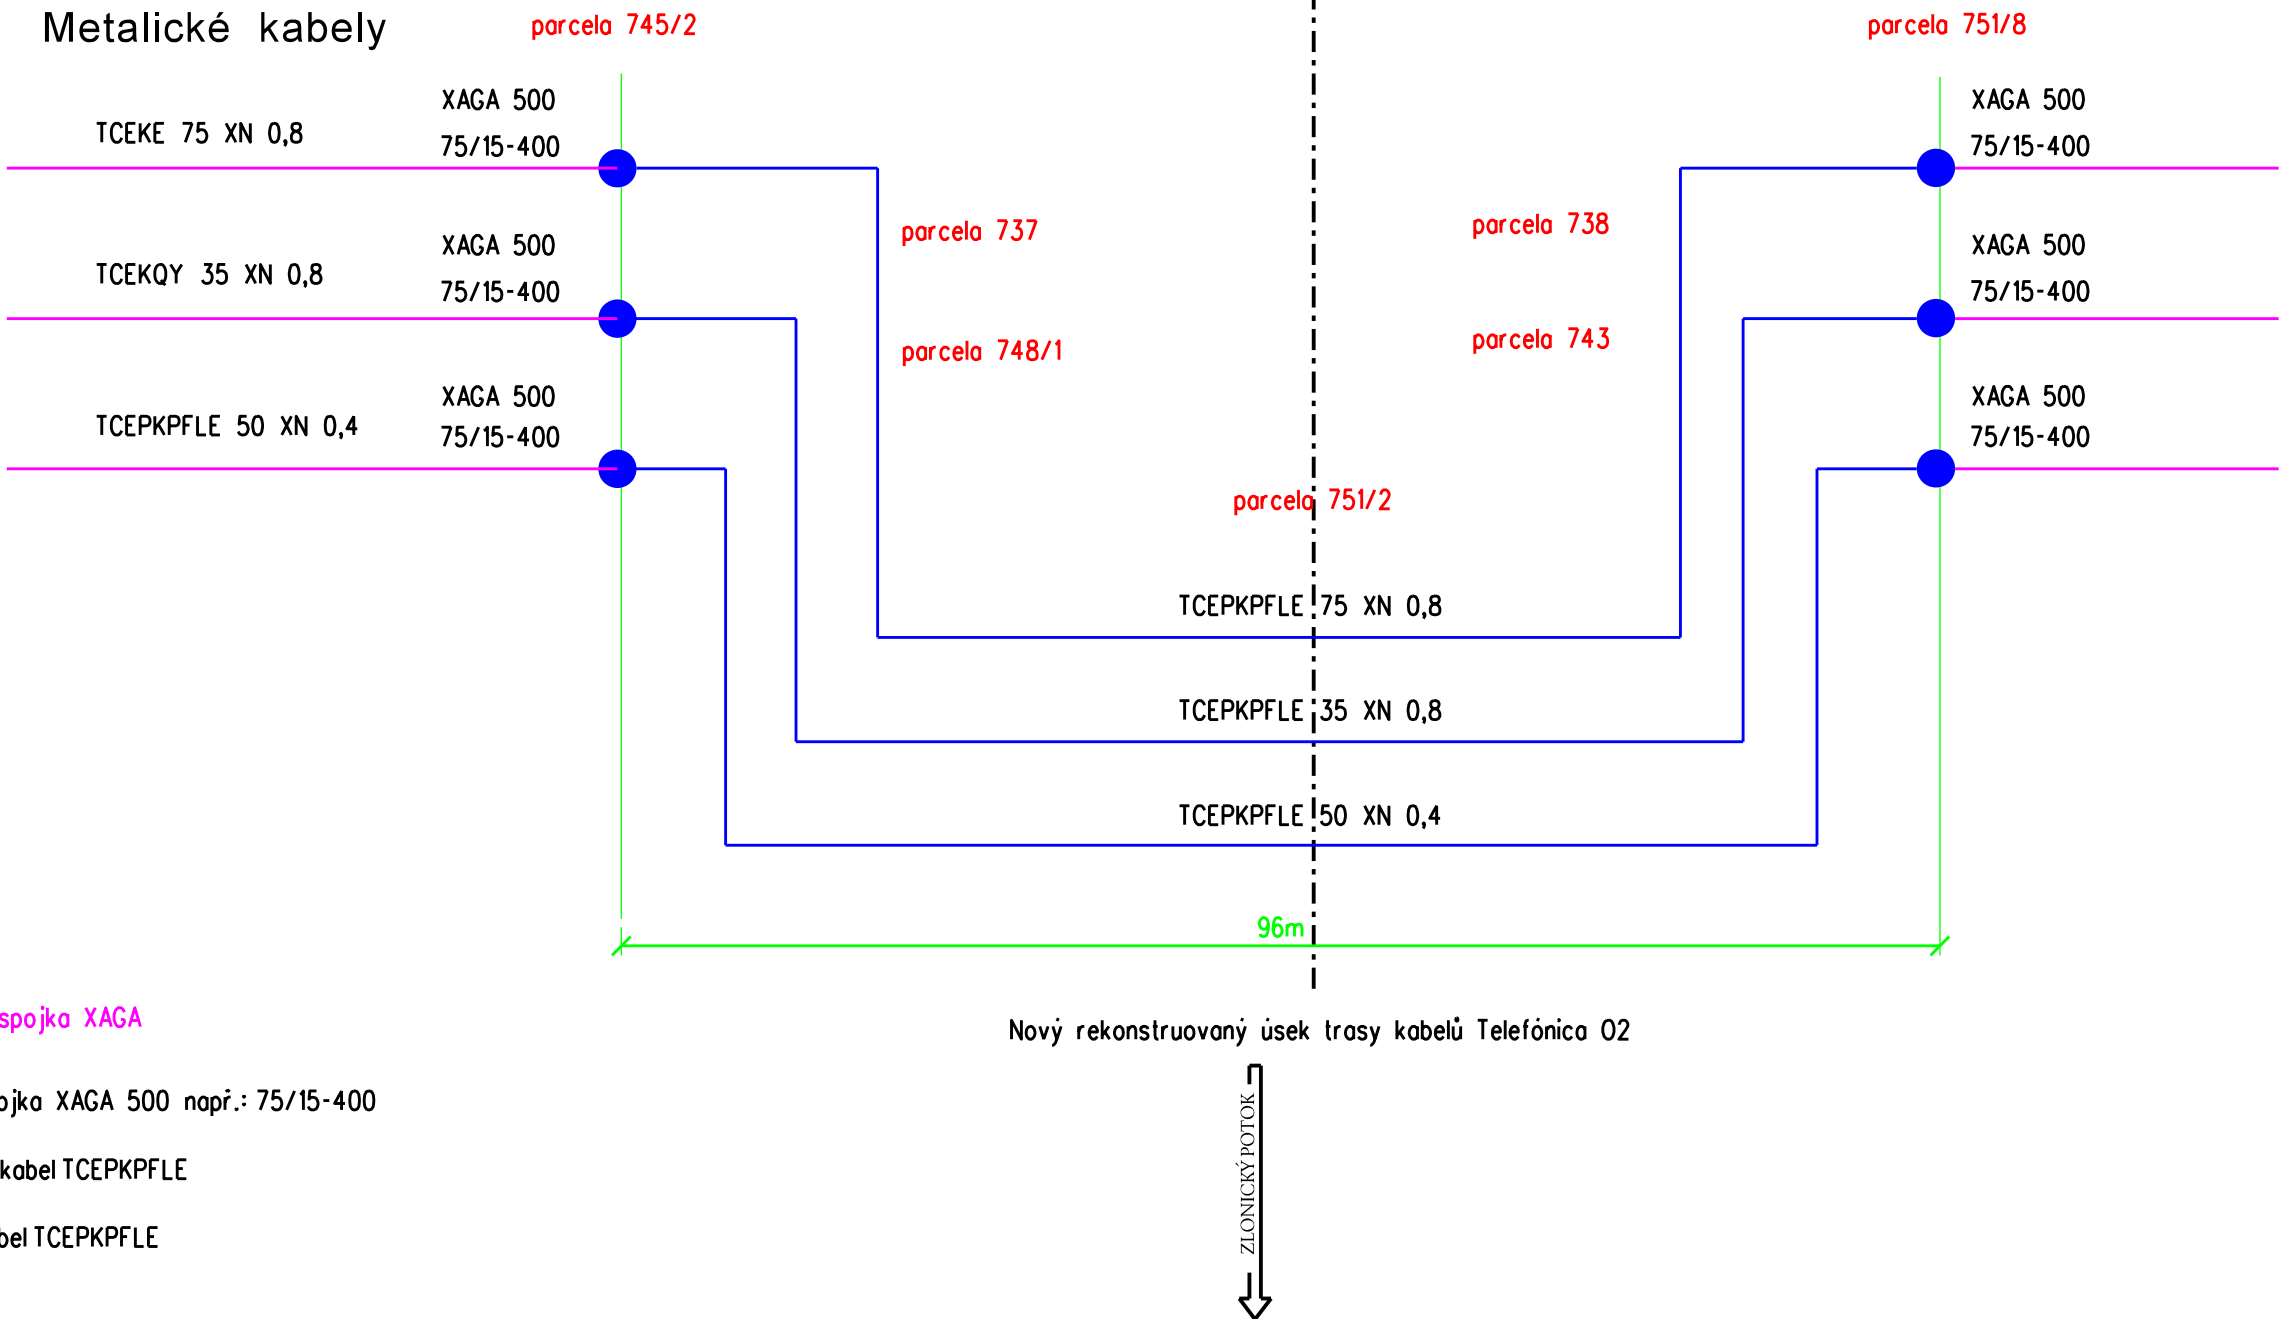

LEGENDA:

- Stávající spojka XAGA
- Nová spojka XAGA 500 např.: 75/15-400
- Stávající kabel TCEPKPFLE
- Nový kabel TCEPKPFLE

VÝŠKOVÝ SYSTÉM Bpv

SOUŘADNICOVÝ SYSTÉM S-JTSK

Číslo změny:	Obsah změny:	Datum změny:
01	-	-
02	-	-
03	-	-

Objednatel:

Středočeský kraj

Sřredočeský kraj  
Zborovská 11,150 21 Praha 5

Generální projektant:



SUDOP PRAHA a.s.  
Olšanská 1a, 130 80 Praha 3  
tel.: +420 267 094 111  
fax: +420 224 230 316  
e-mail: praha@sudop.cz

Vedoucí střediska mostů:  
  
Ing. DANA JÁHOVÁ

MORAVIA CONSULT Olomouc a.s.  
LEGIONÁŘSKÁ 8 , 772 00 Olomouc

tel.: +420 585 570 444  
fax: +420 585 570 412  
e-mail: moravia@moravia.cz  
http://www.moravia.cz

OBJEDNATEL		Středočeský kraj Zborovská 11, 150 21 Praha 5	
HLAVNÍ INŽENÝR PROJEKTU		ING. MARIAN HOLLÝ <i>Holly</i>	G. ŘEDITEL MORAVIA CONSULT Olomouc a.s. ING. VÁCLAV KRATOCHVÍL
ODPOVĚDNÝ PROJ. OBJ., PS		NAVRHL, VYPRACOVAL	KONTROLOVAL
ING. MILAN OHAREK <i>Ing. Oharek</i>		ING. MILAN OHAREK <i>Ing. Oharek</i>	ING. JAN HUBENÝ <i>Hubeny</i>
KRAJ: STŘEDOČESKÝ		POVĚŘENÝ OÚ: SLANÝ	OBEC: ZLONICE
"II/118 Zlonice, rekonstrukce mostu ev.č. 118-057_PD"  SO 403 Přeložka kabelů Telefonica O2		ZAK. ČÍSLO MCO	13 - 018 - 235 - PS
		ÚČEL	DSP + PDPS
		DATUM	ZÁŘÍ 2013
		FORMÁT	3A4
		MĚŘITKO	-
SCHÉMA PŘELOŽKY		ČÁST C.4	PŘÍLOHA 3