

LEGENDA:

OZNAČENÍ POTRUBÍ:



SPUŠKOVÁ KANALIZACE (S)

MATERIÁL POTRUBÍ A TVAROVEK:

– PŘÍPOJOVACÍ POTRUBÍ A STOUPAČNÍ POTRUBÍ: PP HT–SYSTEM (IZOLACE)

POZNÁMKA:

ZPŮSOB NÁPOJENÍ ZAŘÍZOVACÍCH PŘEDMĚTŮ BUDE PROVEDEN DLE STANDARDŮ ZAŘÍZOVACÍCH PŘEDMĚTŮ POTVRZENÝCH INVESTOREM.  
SKLON PŘÍPOJOVACÍHO POTRUBÍ OD ZAŘÍZOVACÍCH PŘEDMĚTŮ: min. 3,0%.  
SKLON PŘÍPOJOVACÍHO POTRUBÍ ODVODU KONDENZÁTU OD VZT JEDNOTEK: min. 2,0%.  
SVISLÁ VZDÁLENOST MEZI VZT JEDNOTKOU A KONDENZAČNÍM SIFONEM – H: min. 0,2m / max. 3,5m.

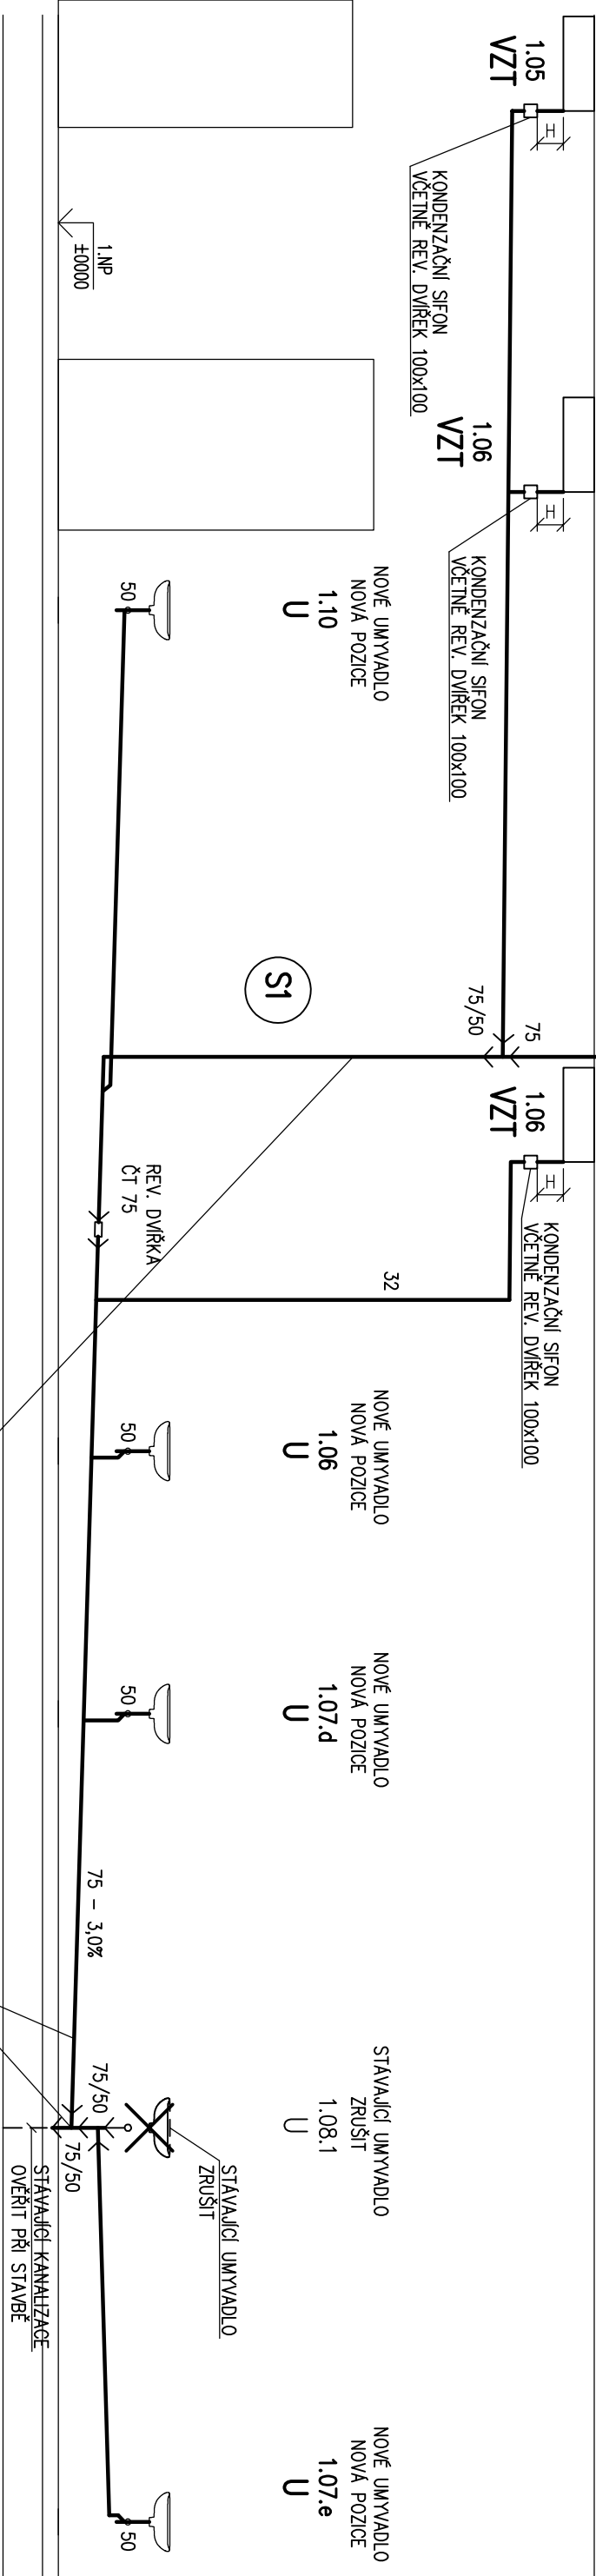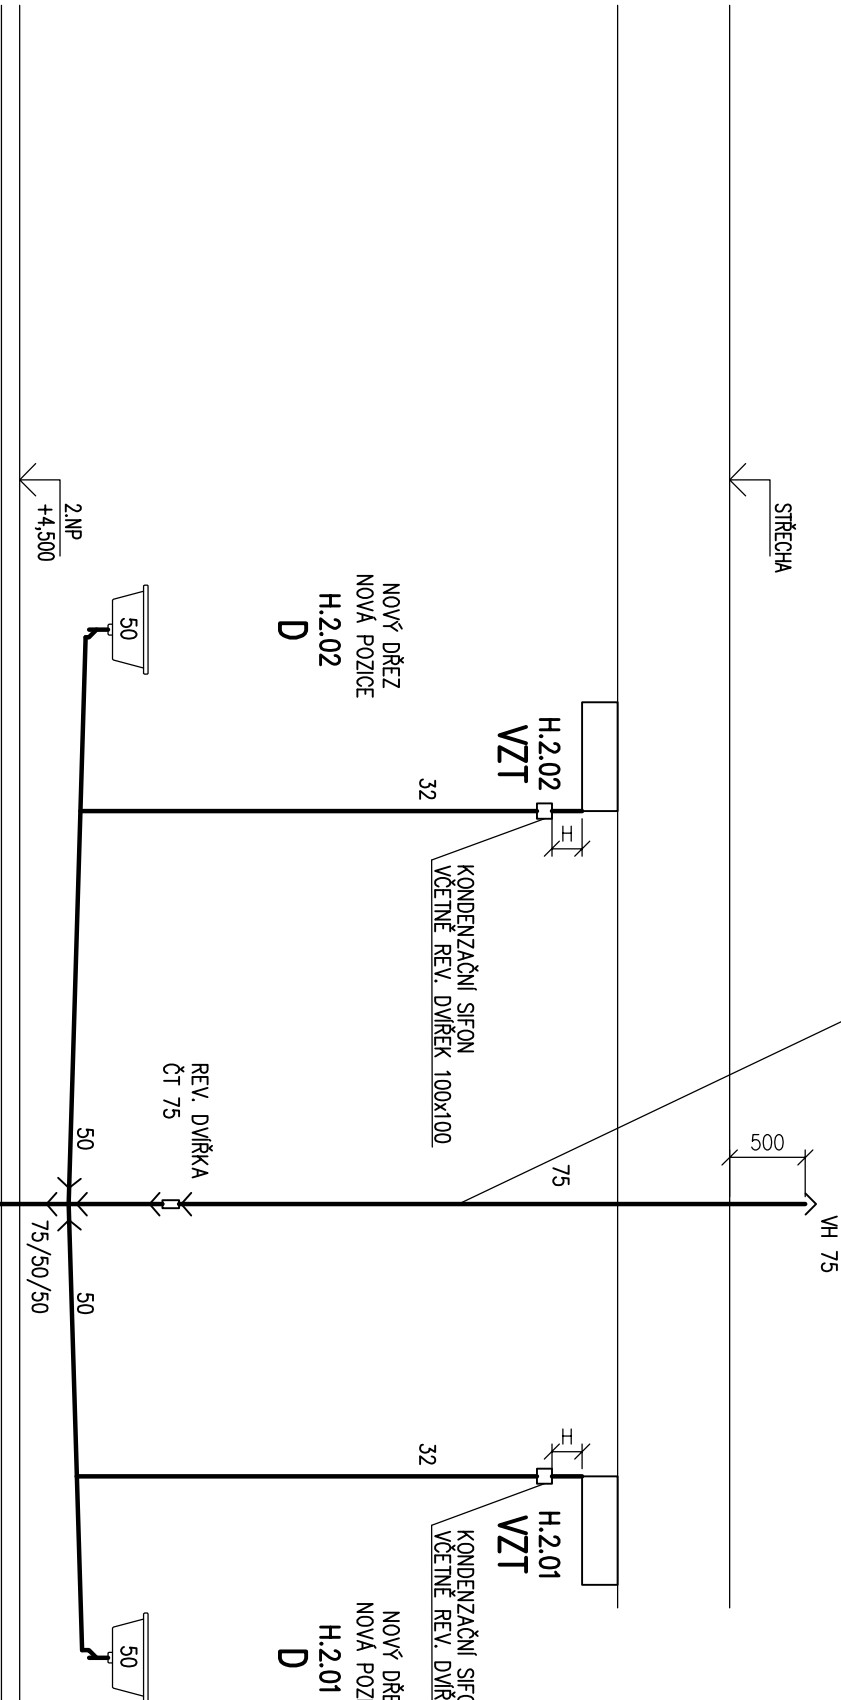

V PŘÍPADĚ, ŽE NÁPOJOVACÍ BOD BUDE DN50  
BUDE ODPADNÍ POTRUBÍ OD NÁPOJENÍ AŽ PO ODVĚTRÁNÍ  
PROVEDENO V DN50