




ŘEZ ATRIEM

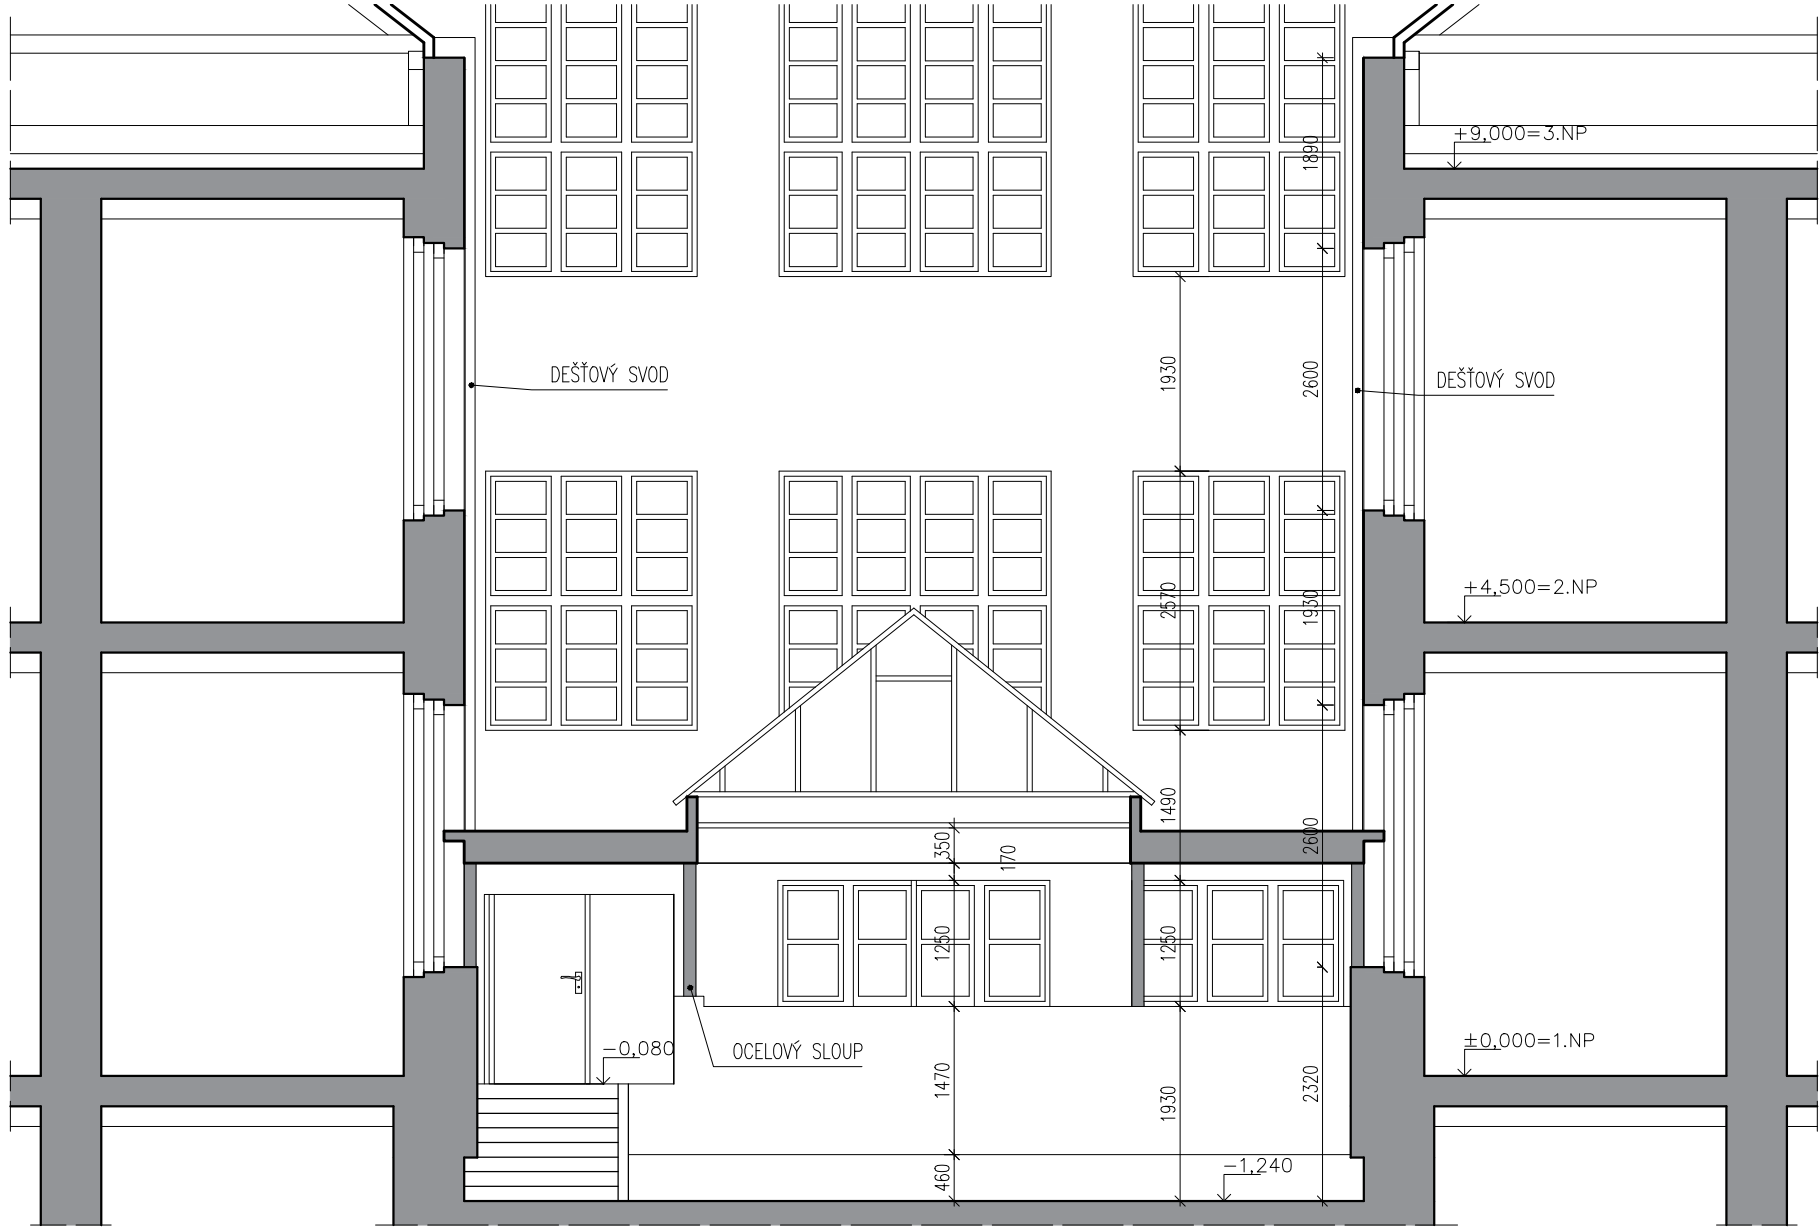

PODÉLNÝ ŘEZ HLAVNÍ BUDOVOU

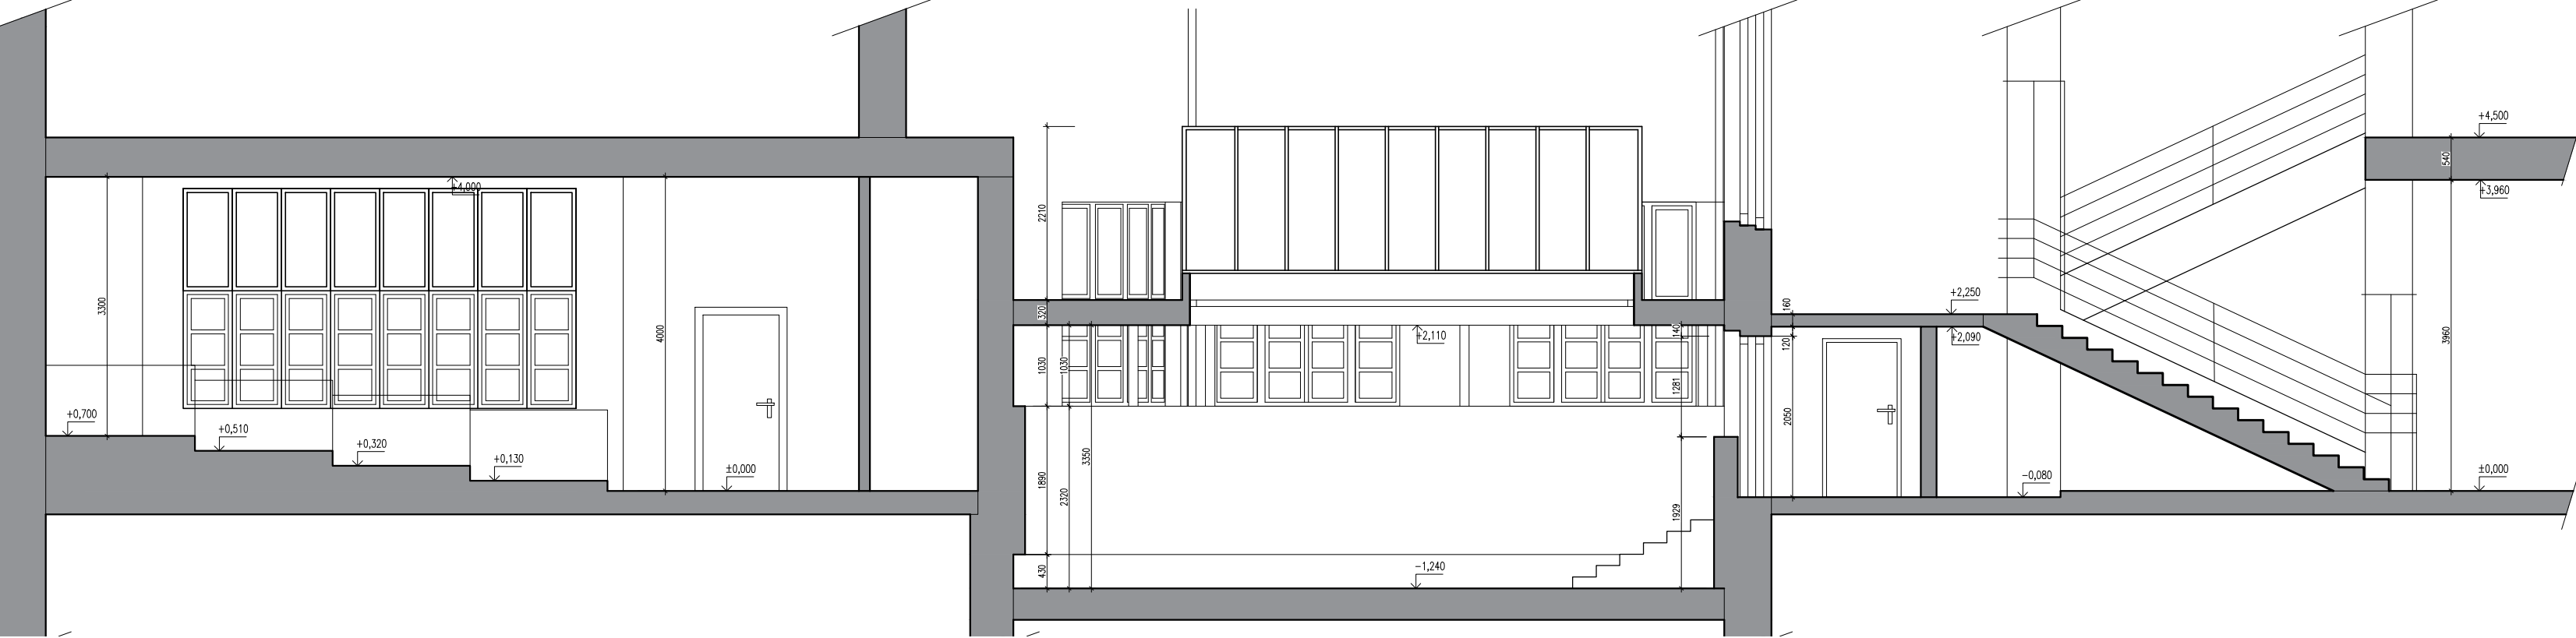

ŘEZ DÍLNY

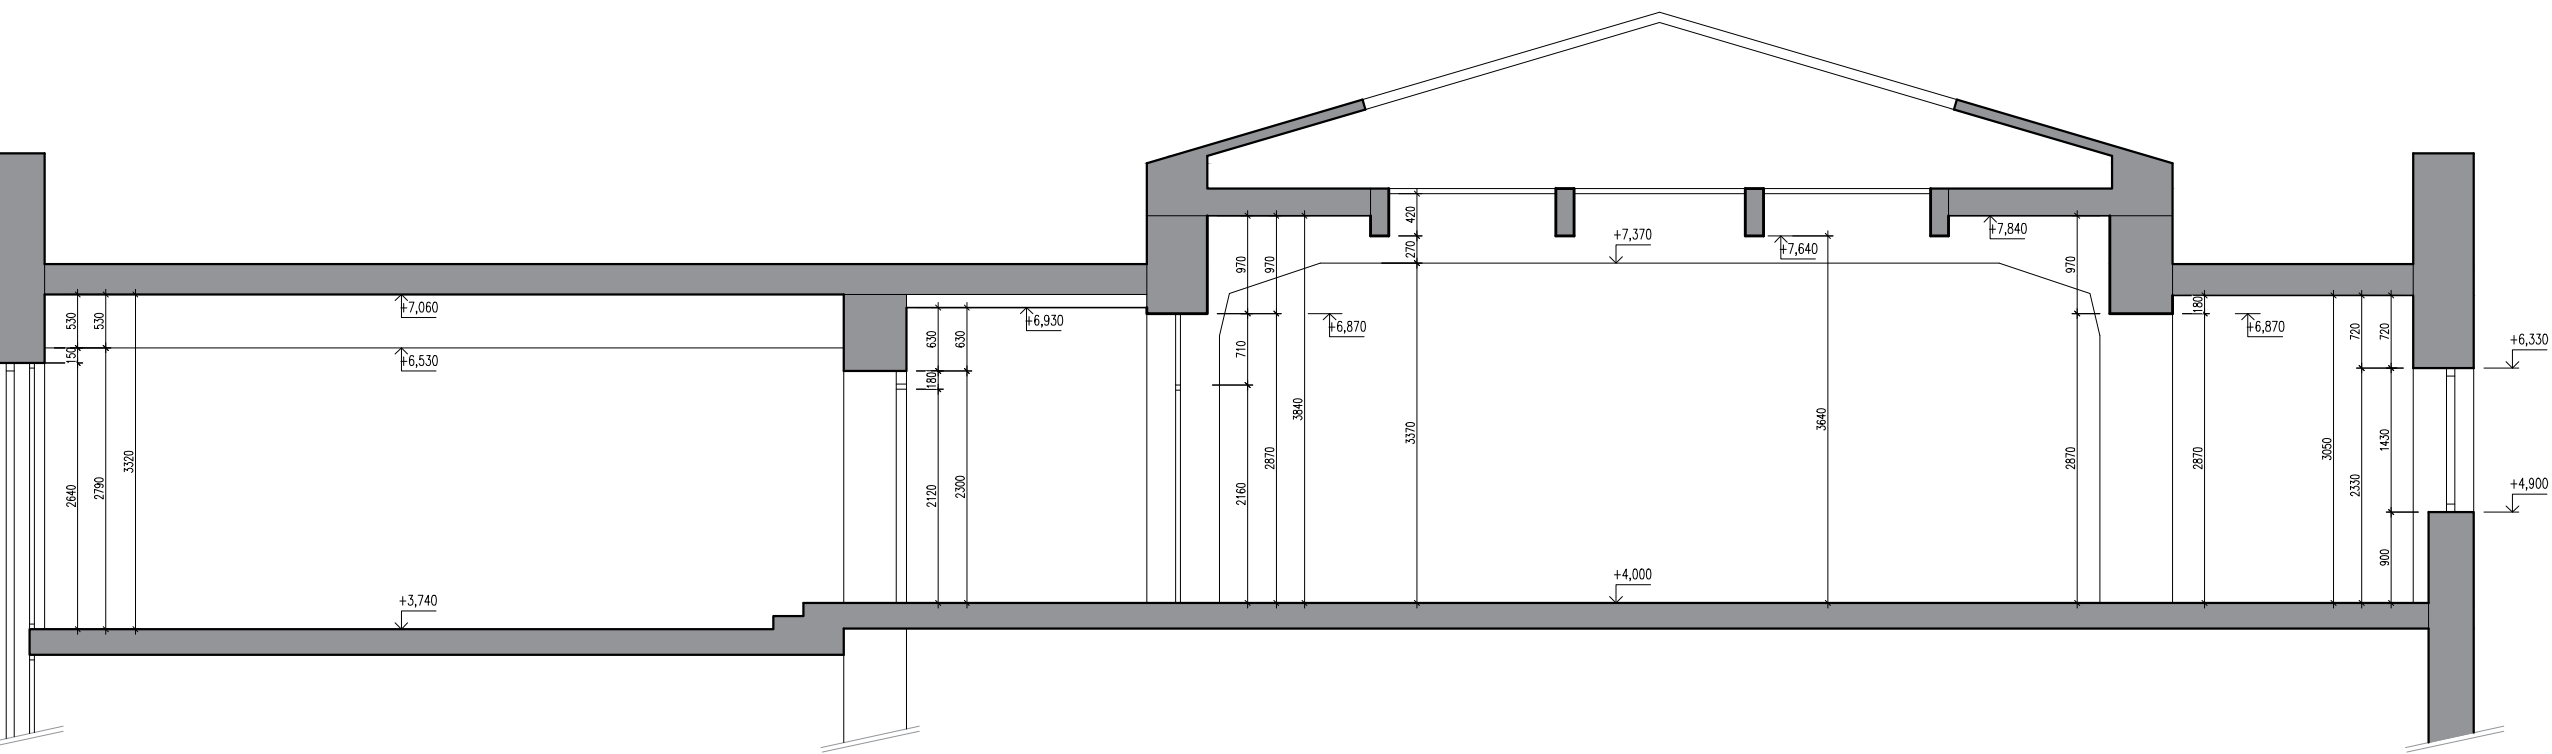

STÁVAJÍCÍ STAV



LEGENDA:

- ŘEŠENÁ ČÁST OBJEKTU
- STÁVAJÍCÍ SMÍŠENÉ ZDVO

POZNÁMKA:

Jedná se o stavební úpravy stávajícího objektu, zakreslený stav konstrukcí a zjištěná skutečnost v průběhu stavebních prací mohou být odlišné. Postup stavebních prací je nutné přizpůsobit nastalé situaci a při pochybnosti o postupu stavebních prací budou práce přerušeny a bude přizván projektant, statik nebo koordinátor bezpečnosti práce na stavbě k posouzení nastalé situace a určení dalšího postupu.

OZNAČENÍ REVIZE	DATUM	PŘEDMĚT REVIZE
R0	08/2022	VYDÁNÍ DOKUMENTACE

POLHOPIŠNÝ SYSTÉM: JTŠK

VÝŠKOPISNÝ SYSTÉM: B.F.V.

GP/HIP: DOMUSDESIGN Ing. JIŘÍ MAREK Ph.D. Benešská 940/21 PRAHA 2, 120 00 TEL: 222 210 051 info@domusdesign.cz www.domusdesign.cz IČO: 72692049 DIČ: CZ7110062749		KOOPERANT:
STAVEBNÍK: Vyšší odborná škola, Střední průmyslová škola a Jazyková škola s právem státní jazykové zkoušky, Kutná Hora, Masarykova 197, Masarykova 197/1, Hlouška, 28401 Kutná Hora		
AKCE: VYTVOŘENÍ KOMPLEXU SLABOPROUDÝCH LABORATOŘÍ A MODERNIZACE DÍLEN II NA VOŠ, SPŠ A JŠ KUTNÁ HORA		
PROJEKTOVÝ STUPEŇ: DOKUMENTACE PRO PROVEDENÍ STAVBY		
AUTOR NÁVRHU:	ING. ARCH. TEREZA PACHMANOVÁ	DATUM: 08/2022
VEDENÍ PROJEKTU:	ING. JIŘÍ MAREK Ph.D.	ZAKÁZKA Č. 2117
ZODPOVĚDNÝ PROJEKTANT:	ING. JIŘÍ MAREK Ph.D.	PRŮBĚH PRÁCE: 13.12.2022
VYPRACOVAL:	PROJEKČNÍ TÝM DOMUSDESIGN	STAVEBNÍK: JIŘÍ MAREK Ph.D.
PROFES:	ARCHITEKTONICKO STAVEBNÍ ČÁST	ČÁST: D.1.1.b
VÝKRES:	ŘEZY STÁVAJÍCÍ STAV	Č.V.: D.1.1.b.03