




HLAVNÍ BUDOVA - VÝŘEZ č.3

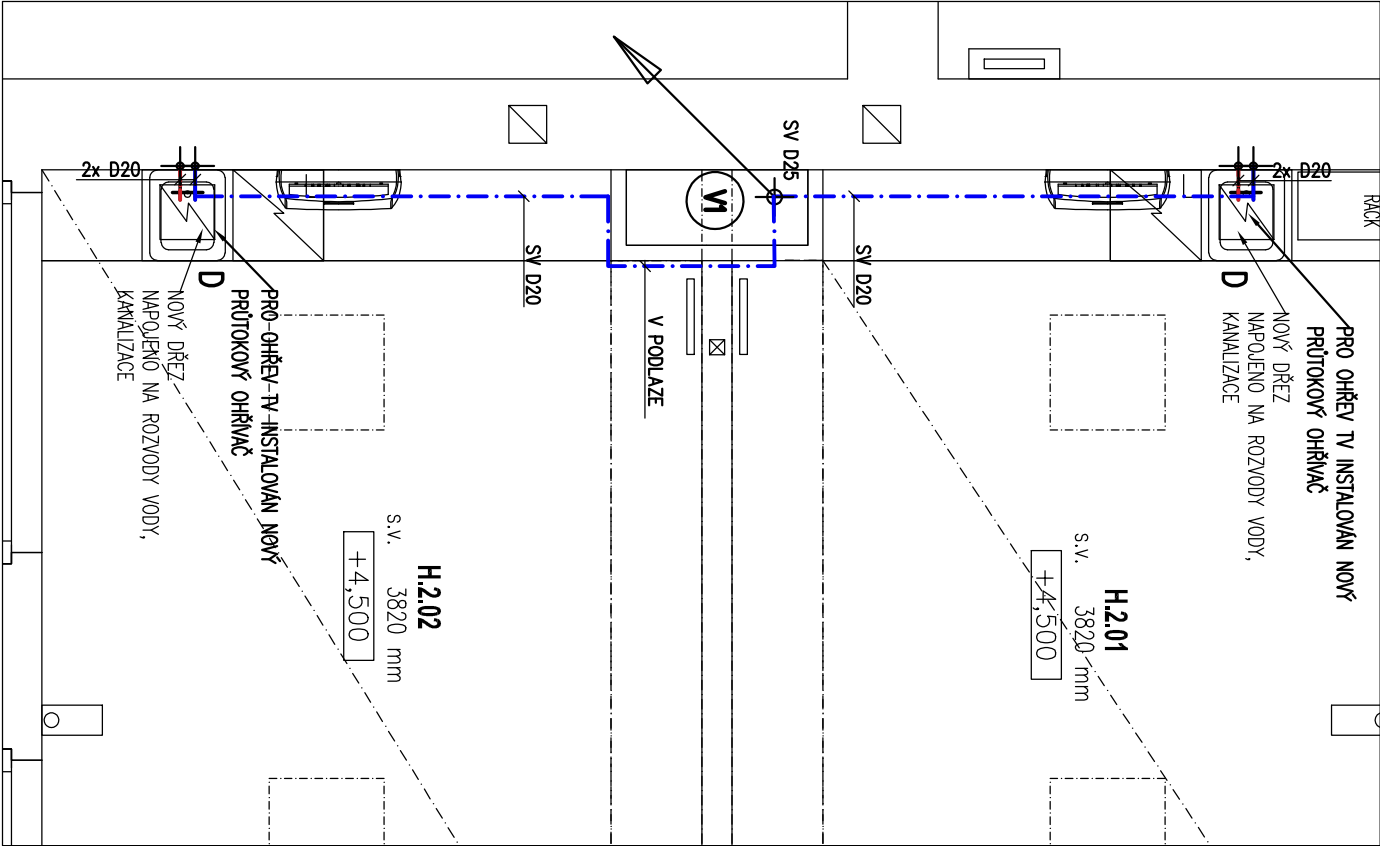



BUDOVA DÍLEN - VÝŘEZ č.4

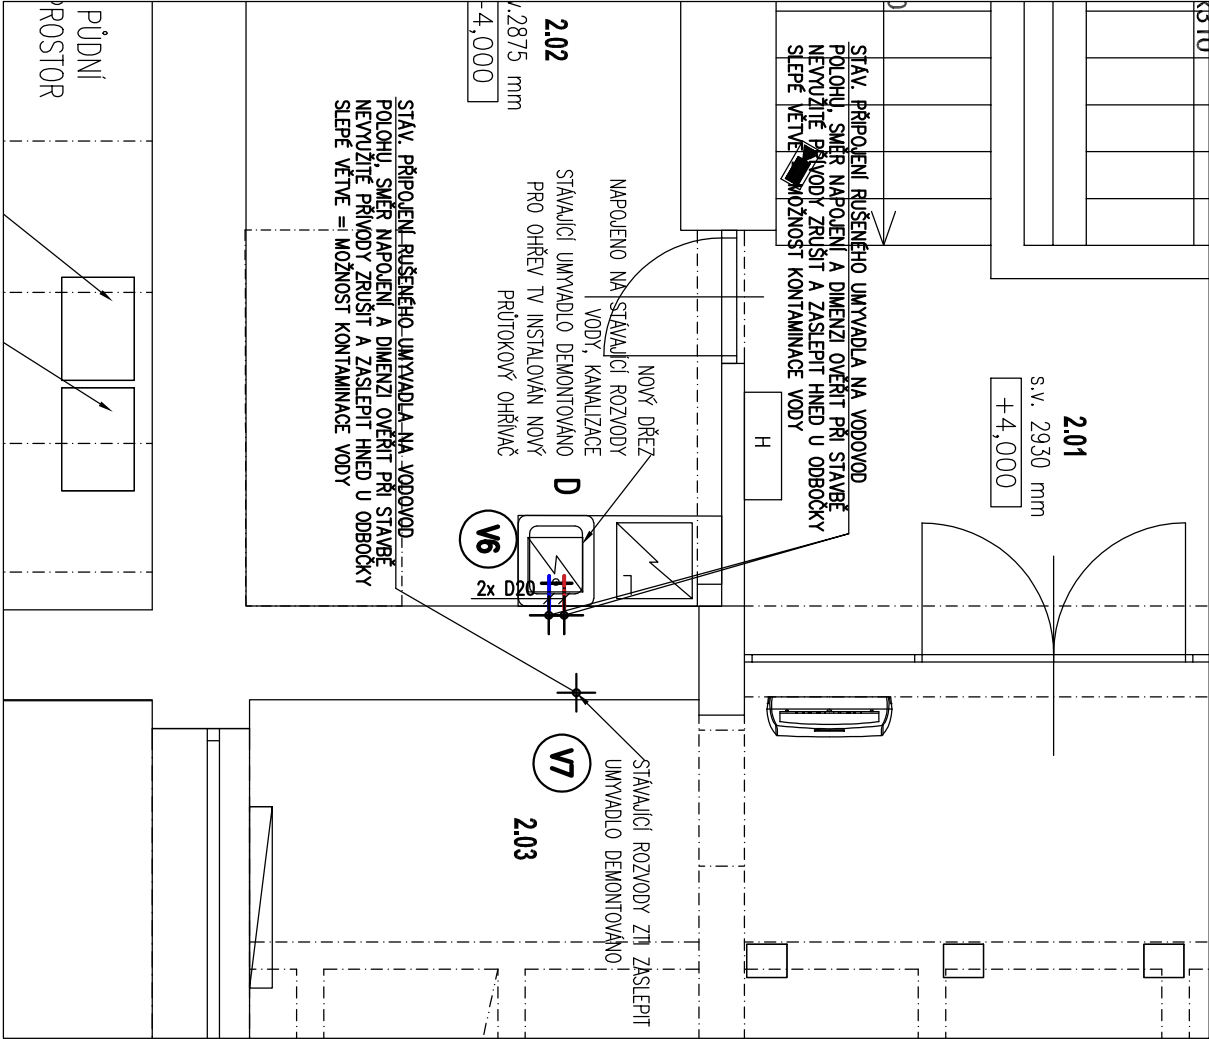

BUDOVA DÍLEN - VÝŘEZ č.5

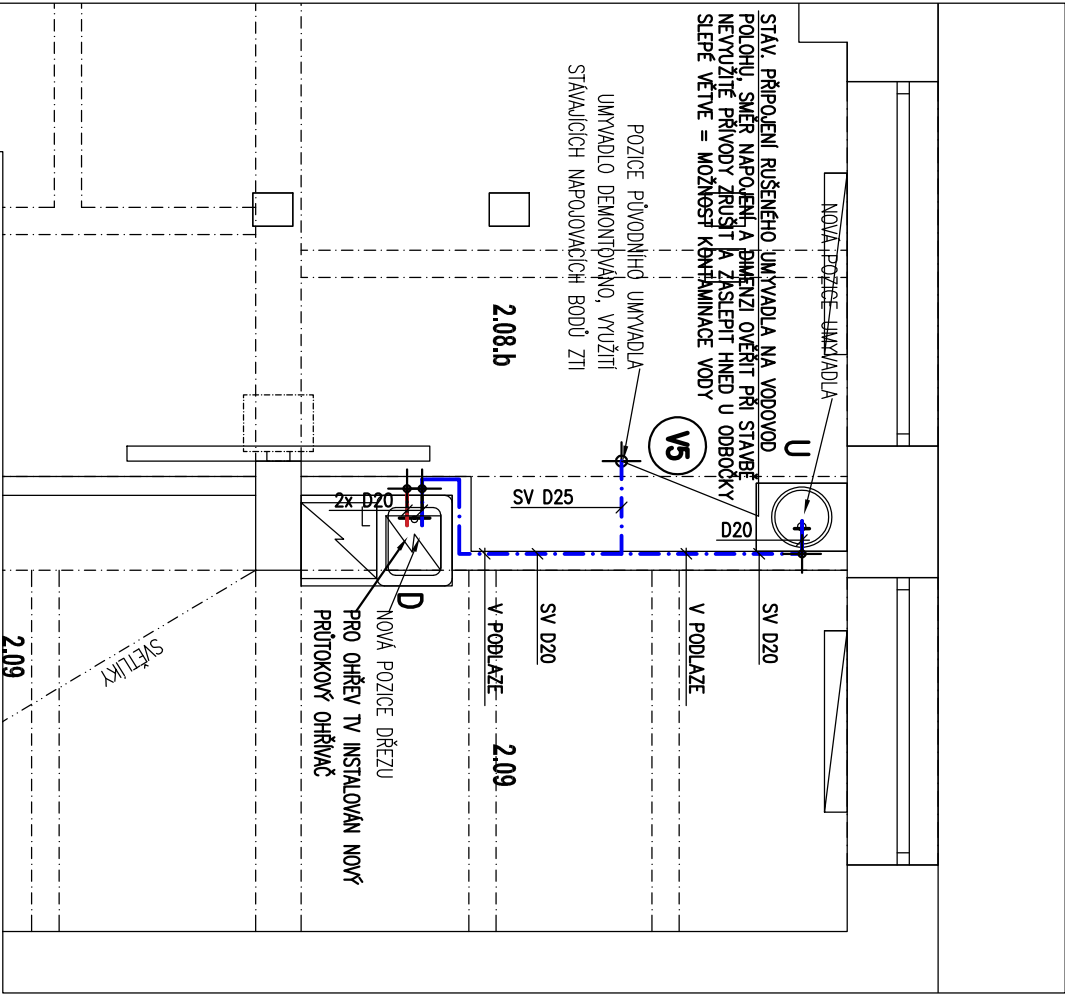

BUDOVA DÍLEN - VÝŘEZ č.7

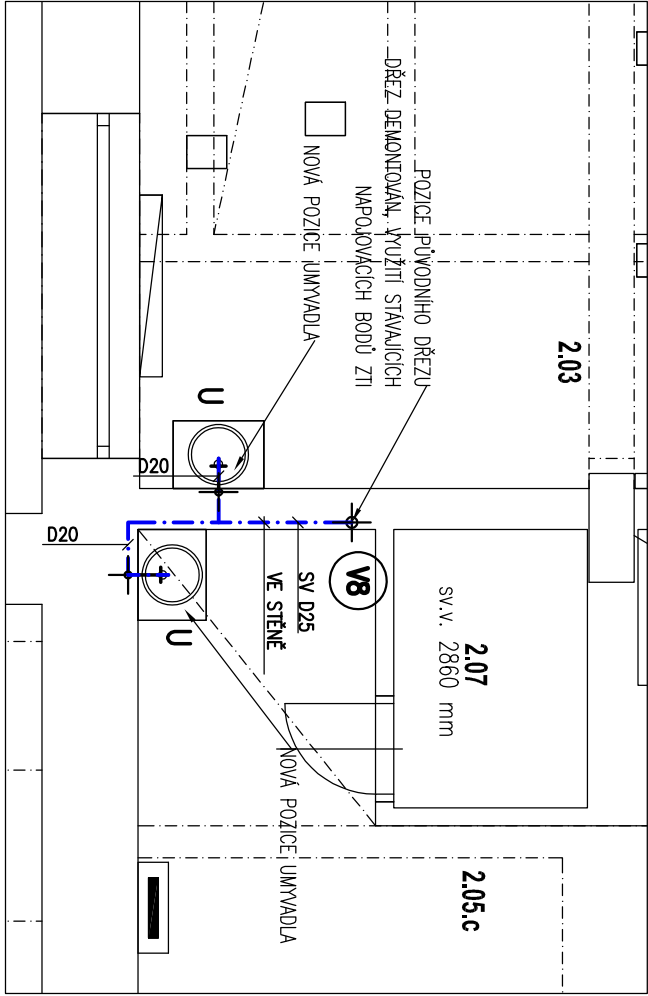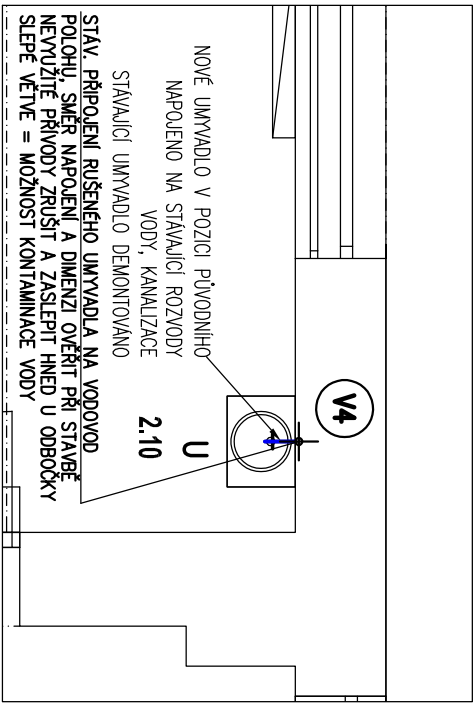

LEGENDA:

OZNAČENÍ POTRUBÍ:

— STUDENÁ VODA (SV)

— TEPLÁ VODA (TV)

POZNÁMKA:

VŠECHNY TRASY TZB PŘED STAVBOU KOORDINOVAT

TABULKA MÍSTNOSTÍ

č.m.	Název místnosti	plocha (m²)
2.01	SCHODIŠTĚ	-
2.02	KABINET D9	22,93
2.03	DÍLNA D15	67,75
2.04	CHODBA	23,49
2.05.a	DÍLNA D13, část A	106,74
2.05.b	DÍLNA D13, část B	17,43
2.05.c	DÍLNA D13, část C	55,19
2.06	NEOBSAŽENO	
2.07	SKLAD	2,43
2.08.a	DÍLNA D12, část A	11,29
2.08.b	DÍLNA D12, část B	72,52
2.09	KABINET D9	21,77
2.10	DÍLNA D11	98,26
2.11	SKLAD	11,10
celkem (m²)		510,90

TABULKA MÍSTNOSTÍ

č.m.	Název místnosti	plocha (m²)
H.2.01	KANCELÁŘ	32,34
H.2.02	KANCELÁŘ	32,34
H.2.03	CHODBA	25,16
celkem (m²)		89,84

POLOHOPISNÝ SYSTÉM: JTSK
VÝSKOPISNÝ SYSTÉM: B.P.V.

GR/HP: DOMUSDESIGN Ing. Jiří Marek Ph.D. Blenická 94/21 PRAHA 2, 120 00 TEL: 222 210 051 info@domusdesign.cz www.domusdesign.cz IČO: 22892248 DIČ: CZ210062749	KOOPERANT: Ing. Luboš Novotný Safářkova 821 HOŘKŮVE, 508 01 lubosnovotny@blue.cz IČO: 64771154
STAVEBNÍK: Výšší odborná škola, střední průmyslová škola a Jazyková škola s právem státní jazykové zkoušky, Kutná Hora, Masarykova 197, Masarykova 197/1, Hlouška, 28401 Kutná Hora	
AKCE: VYTVOŘENÍ KOMPLEXU SLABOPROUDÝCH LABORATORŮ A MODERNIZACE DÍLEN II NA VOŠ, SPŠ A JŠ KUTNÁ HORA	
PROJEKTOVÝ STUPEŇ: DOKUMENTACE PRO PROVEDENÍ STAVBY	
AUTOR VÝKRESU: ING. ARCH. TEREZA PACHMANOVÁ	DATUM: 08/2022
VEDENÍ PROJEKTU: ING. JIŘÍ MAREK Ph.D.	ZÁKAZNÍ Č. 2117
ZODPOVĚDNÝ PROJEKTANT: ING. LUBOŠ NOVOTNÝ	MĚŘÍTKO: 1:50
VYPRACOVAL: ING. LUBOŠ NOVOTNÝ	STAVBNÍ OBJEKT: AUTORIZAČNÍ RAZÍTKO:
PROJEKCE: ZDRAVOTNĚ TECHNICKÉ INSTALACE	ČÁST: D.01.04.b
VÝKRES: VODOVOD - 2.NP	Č.V.: D.01.04.b.04