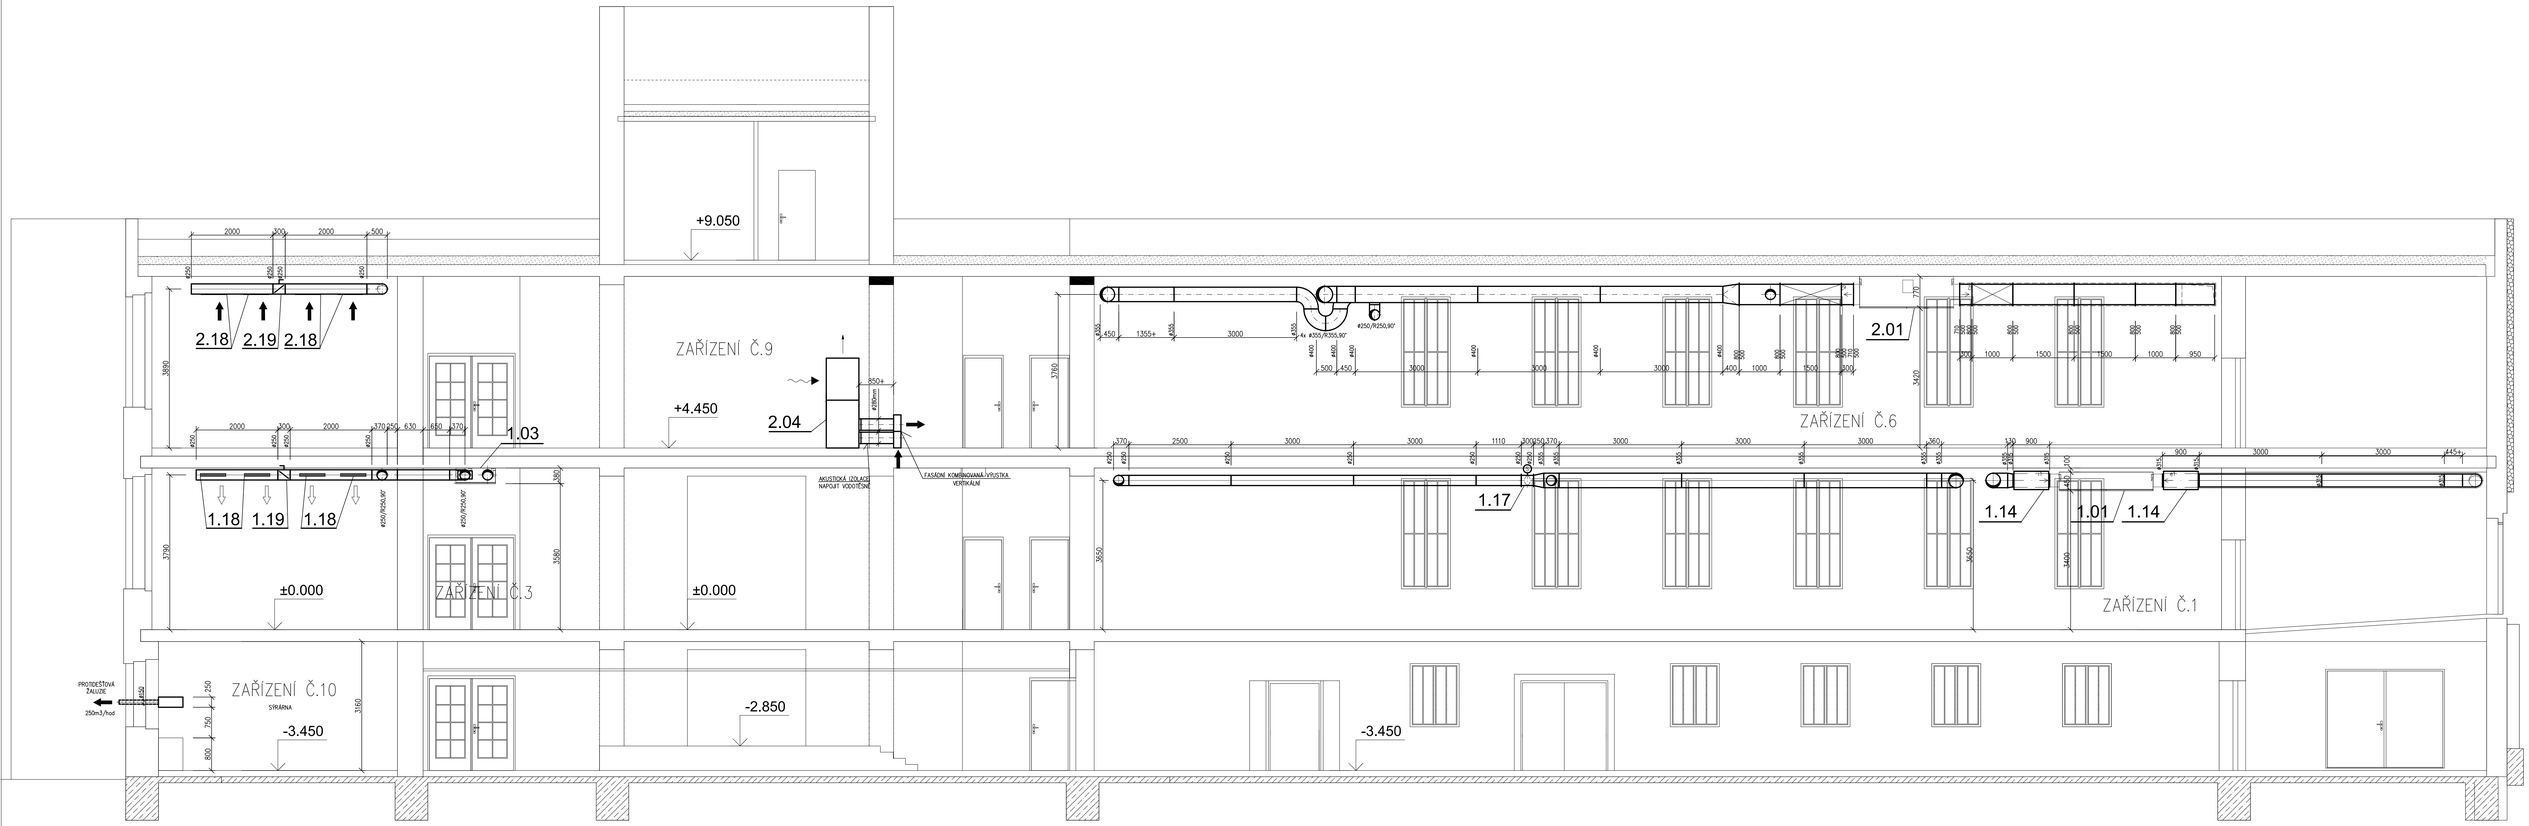

LEGENDA:

VZDUCHOTECHNICKÉ JEDNOTKY – PARAMETRY VIZ. SPECIFIKACE
POTRUBÍ OCELOVÉ SPIRÁLNĚ VINUTÉ – "SPIRO"

HLAVNÍ PROJEKTANT: ENERGY BENEFIT	ZPRACOVATEL ČÁSTI: Energy Benefit Centre a.s. Křenova 438/3, 162 00 Praha 6 tel.: +420 270 003 300 e-mail: kontakt@energy-benefit.cz internet: www.energy-benefit.cz	Vypracoval: Martin Fejk Maftep energo s.r.o. 776162/60-maftep@maftep.cz Zodpovědný projektant: Ing. Vladimír Fiedler

PROJEKT: Snížení energetické náročnosti budov SZeŠ a SOŠ Poděbrady SO-01 - Hlavní budova školy			razítko a podpis
STAVEBNÍK: Střední zemědělská škola a Střední odborná škola Poděbrady, p. o. Boučkova 355/49, 290 01 Poděbrady II		Zakázkové číslo: 160494	Paré:
		Datum: 11/2016	
ČÁST. PROFESE: VZDUCHOTECHNIKA		Část: D.1.4	Stupeň: DPS	Změna: 00
VÝKRES: ŘEZ A-A		Č. výk.: 9	Formát: 12xA4	Měřítko: 1:50