


L1,L2,L3

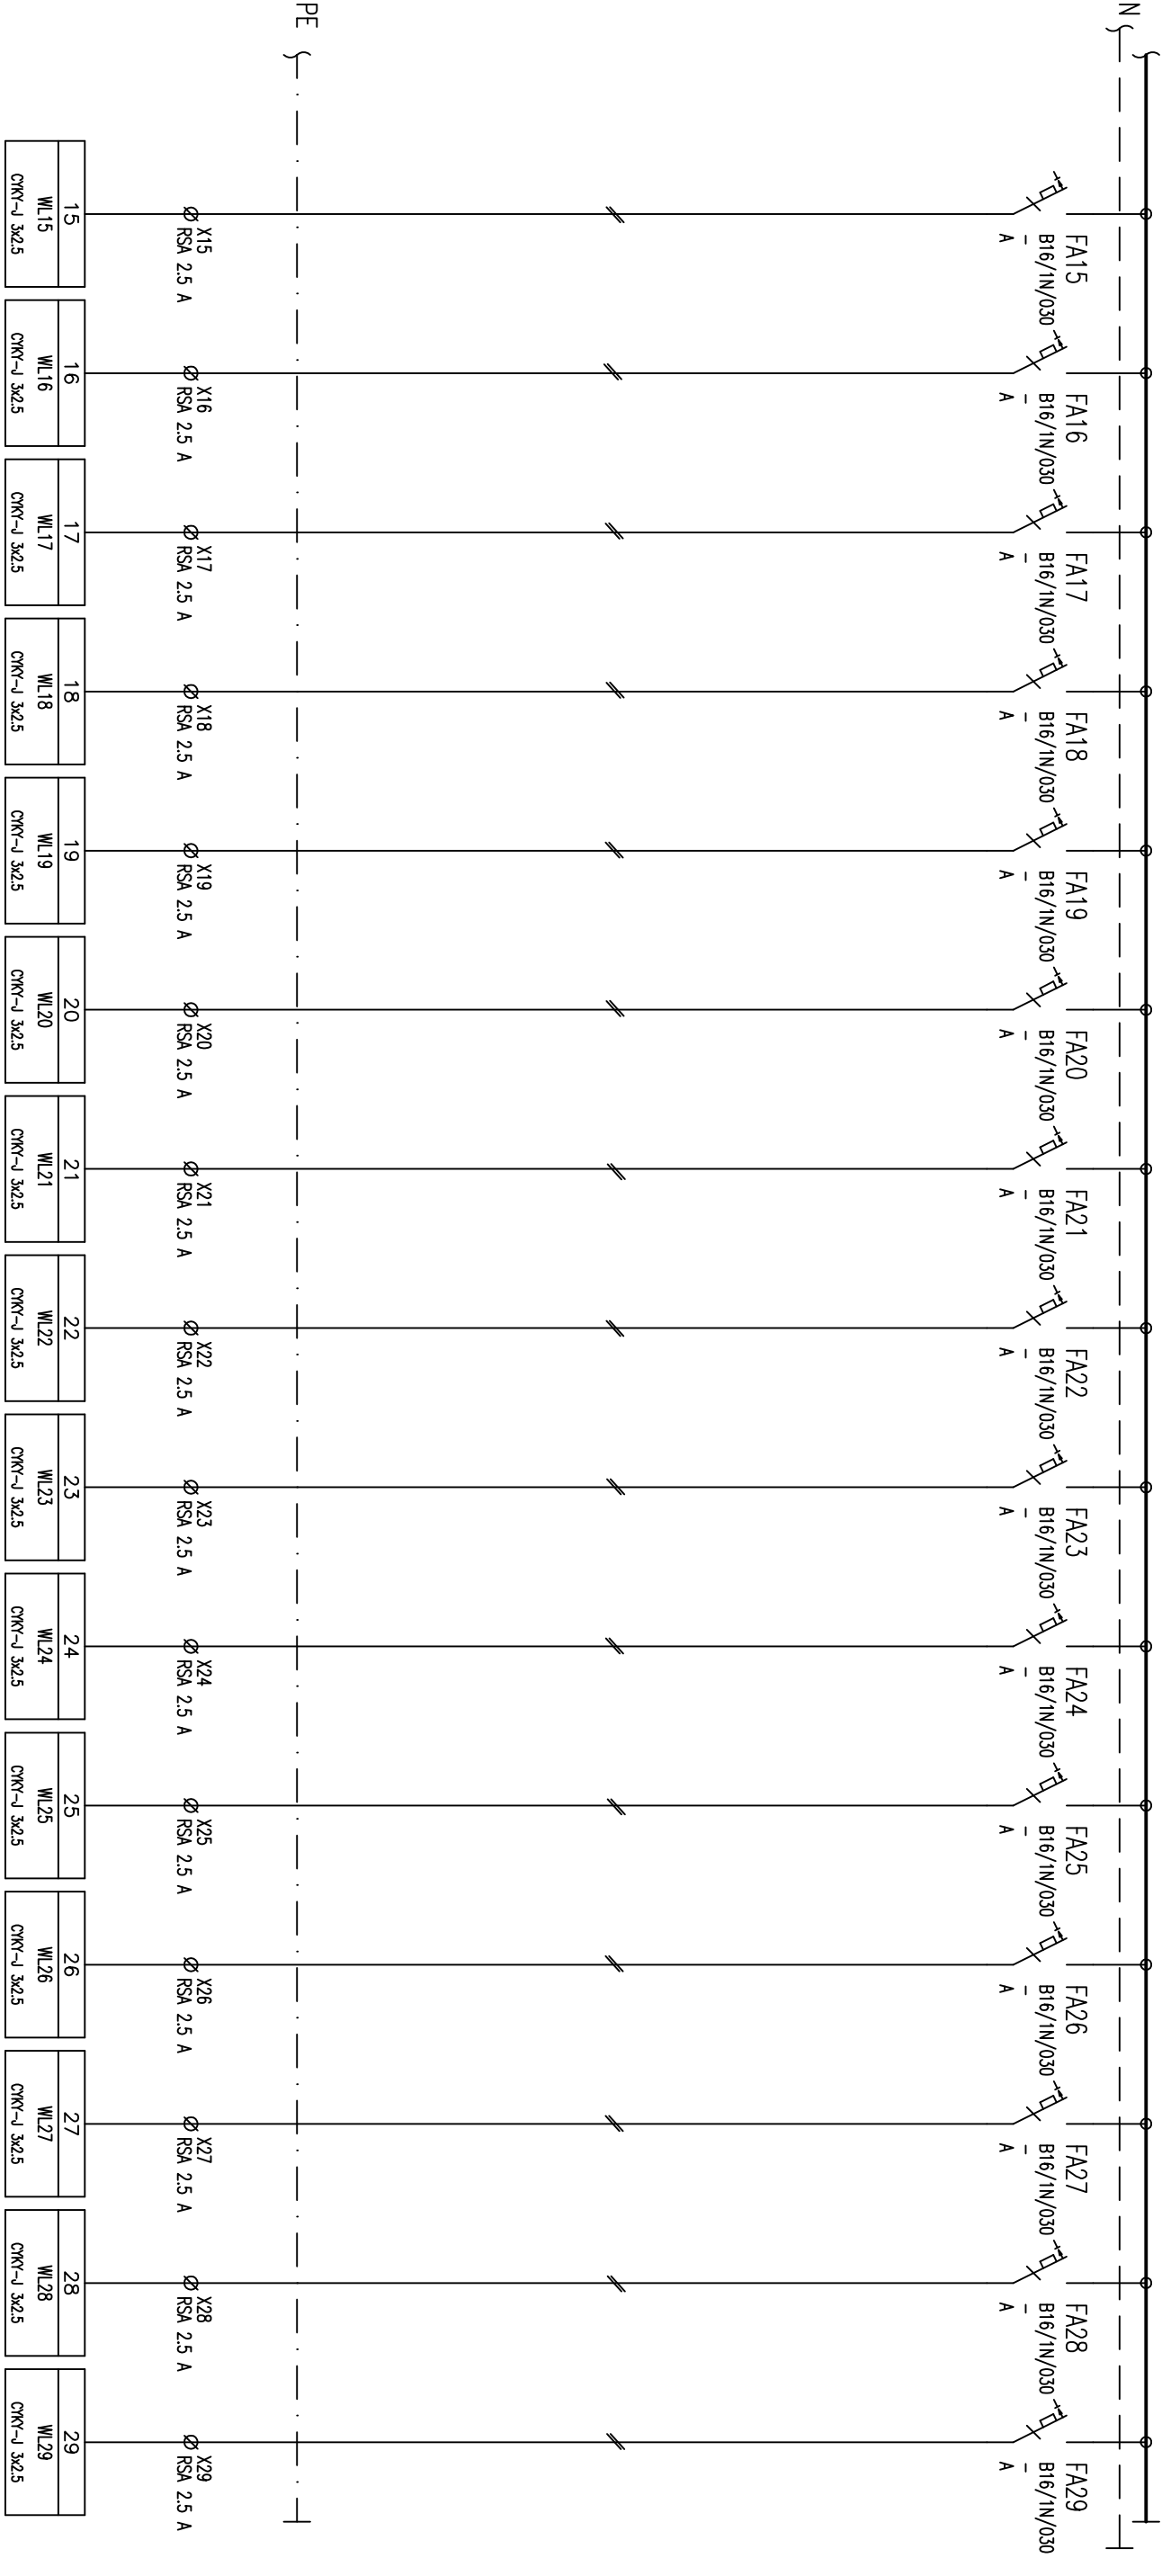

Vyracoval: J. Kouřil			AKCE: Suchomasty			CHIRANA Technik s.r.o.			Investor: -			Zak.číslo: R2023_46			A.K.: R202346			List: 2		
Kontroloval: JOCH			RM3			Obsah:			Změna/Datum:			V.č.:			List: 2					
Datum : 27.09.2023			Rozváděč 2NP			Schéma rozváděče 1-pólové			Měřtko: N			504d141								