


10.NP

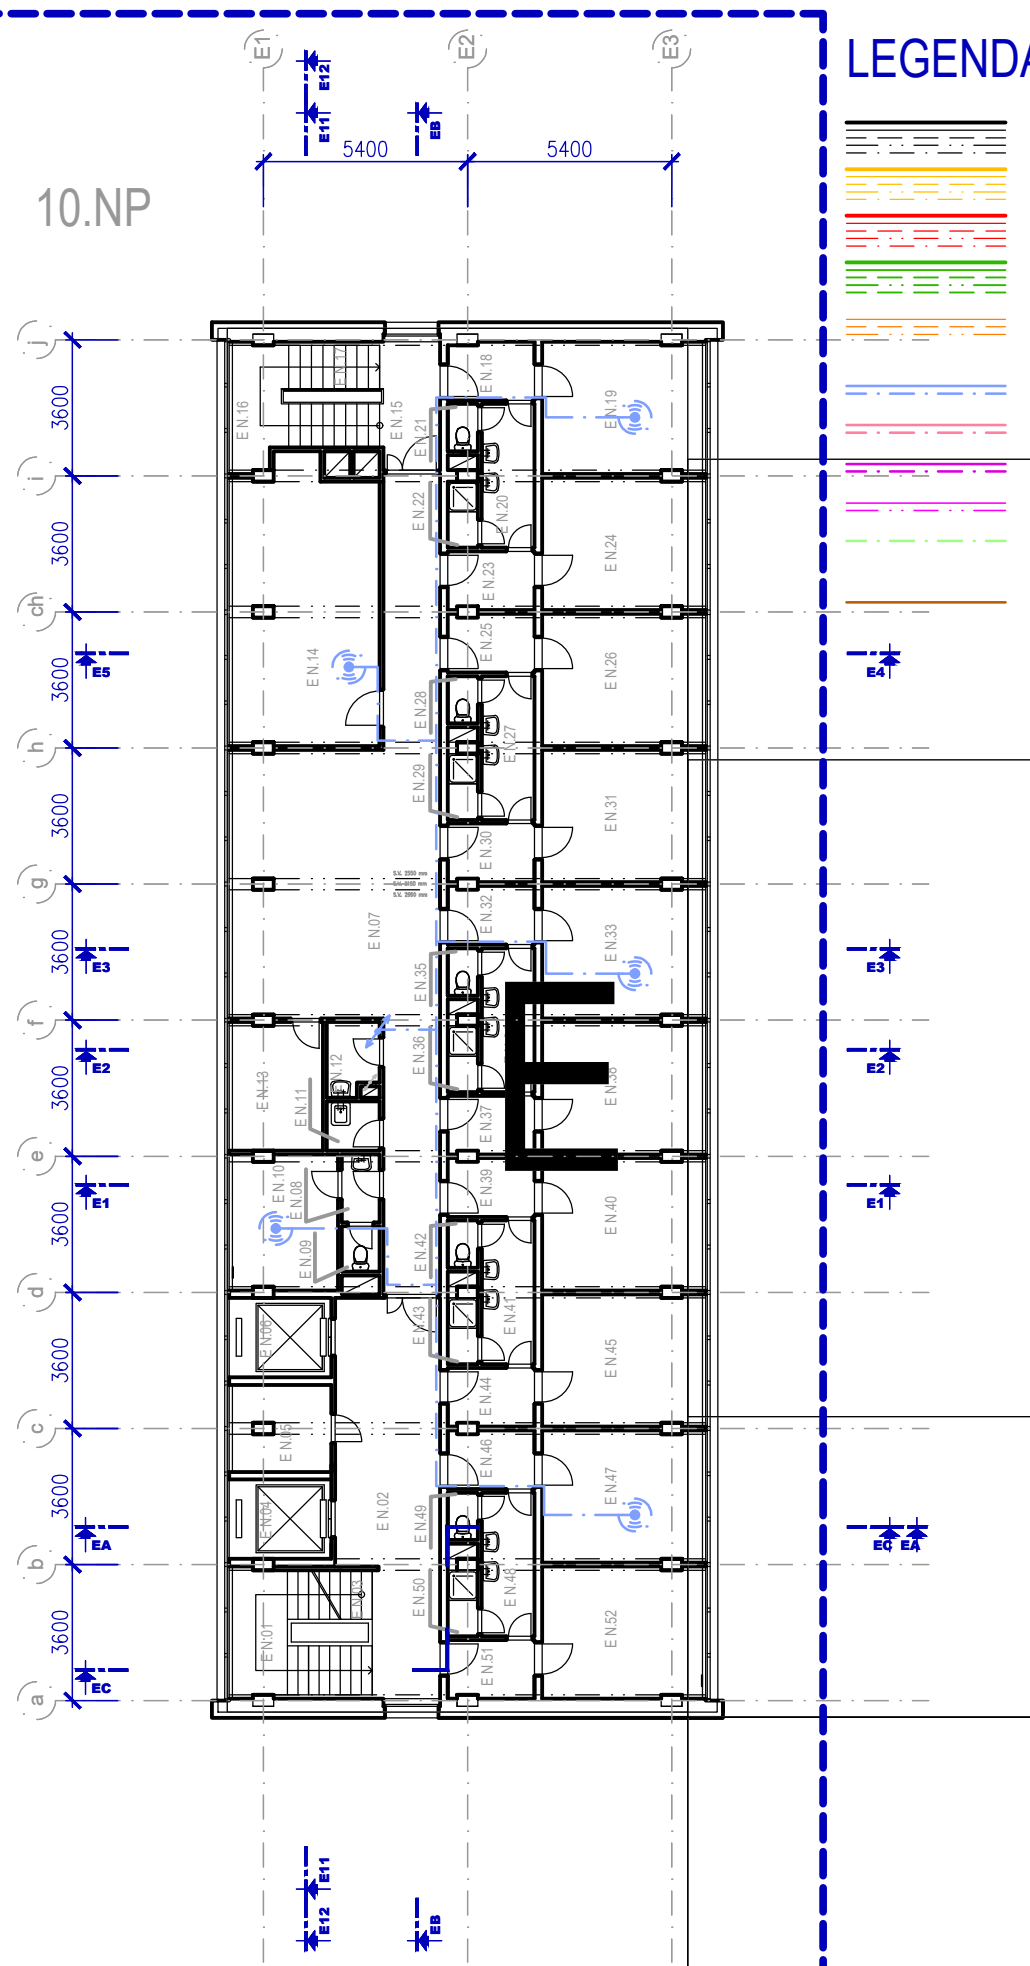


## LEGENDA


- STÁVAJÍCÍ KONSTRUKCE
- BOURANÉ KONSTRUKCE
- NOVÉ KONSTRUKCE
- NOVÉ ZÁMEČNICKÉ KONSTRUKCE
- PROSTUPY PRO NAVRŽENÁ VEDENÍ TZB VIZ VÝPIS PROSTUPŮ
- NOVÉ PRVKY SLABOPROUDU – VIZ PROFESÍ SLP
- NOVÉ PRVKY ELEKTROINSTALACE – VIZ PROFESÍ EL
- NOVÉ PRVKY CHLAZENÍ – VIZ PROFESÍ CHL
- INSTALAČNÍ ŽLAB – DODÁVKA PŘÍSLUŠNÉ PROFESÍ
- NOVÉ KANALIZAČNÍ POTRUBÍ ODVOD KONDENZÁTU VIZ PROFESÍ CHL
- NOVÉ PRVKY VIDEOKONFERENCE VIZ D.1.4.9

## PAVILON E LEGENDA MÍSTNOSTÍ 10NP

Č.M.	NÁZEV MÍSTNOSTÍ
E10.01	SCHODIŠTĚ
E10.02	CHODBA
E10.03	SCHODIŠTĚ
E10.04	VÝTAH
E10.05	ROZVODNA
E10.06	VÝTAH
E10.07	CHODBA
E10.08	UMÝVÁRNA
E10.09	WC
E10.10	VYCHOVATELNA
E10.11	ÚKLID
E10.12	ČISTÍRNA ODĚVŮ
E10.13	ČAJOVÁ KUCHYŇKA
E10.14	SPOLEČENSKÁ MÍSTNOST
E10.15	CHODBA
E10.16	SCHODIŠTĚ
E10.17	SCHODIŠTĚ
E10.18	CHODBA
E10.19	POKOJ
E10.20	CHODBA
E10.21	WC
E10.22	SPRCHA
E10.23	CHODBA
E10.24	POKOJ
E10.25	CHODBA
E10.26	POKOJ

E10.27	CHODBA
E10.28	WC
E10.29	SPRCHA
E10.30	CHODBA
E10.31	POKOJ
E10.32	CHODBA
E10.33	POKOJ
E10.34	CHODBA
E10.35	WC
E10.36	SPRCHA
E10.37	CHODBA
E10.38	POKOJ
E10.39	CHODBA
E10.40	POKOJ
E10.41	CHODBA
E10.42	WC
E10.43	SPRCHA
E10.44	CHODBA
E10.45	POKOJ
E10.46	CHODBA
E10.47	POKOJ
E10.48	CHODBA
E10.49	WC
E10.50	SPRCHA
E10.51	CHODBA
E10.52	POKOJ

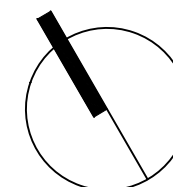

Projektant	Atelier WIK s.r.o., Rosického náměstí 6, 616 00 Brno, tel: 605 282 845, e-mail: atelier@wik.cz			
Autor návrhu	-	Datum	06 / 2023	
HIP	ING. RADEK MALEČEK	Formát	2 x A4	
Zodpovědný projektant	ING. RADEK MALEČEK	Stupeň	DPS	
Vypracoval	ING. MAREK NETUKA	Č. zakázky	23_001	
Kontroloval	ING. ARCH. VÍT VENCOUR	Měřítko	1:200	
Investor	SOŠ INFORMATIKY A SPOJŮ A SOU KOLÍN, Jaselská 826, 280 90 Kolín, IČ 66493030			
Název akce	VYBUDOVÁNÍ JCE IB SOŠ INFORMATIKY A SPOJŮ A SOU KOLÍN Jaselská 826, 280 90 Kolín; parc. č. st. 5184, 5185, 5186, 5429, 5427, k.ú. Kolín			Č. soupavy
D.1.1. ARCHITEKTONICKO - STAVEBNÍ ŘEŠENÍ PŮDORYS 10.NP				Č. výkresu D.1.1.2.10