




POHLED Z ULICE JASELSKÁ, SEVERNÍ POHLED

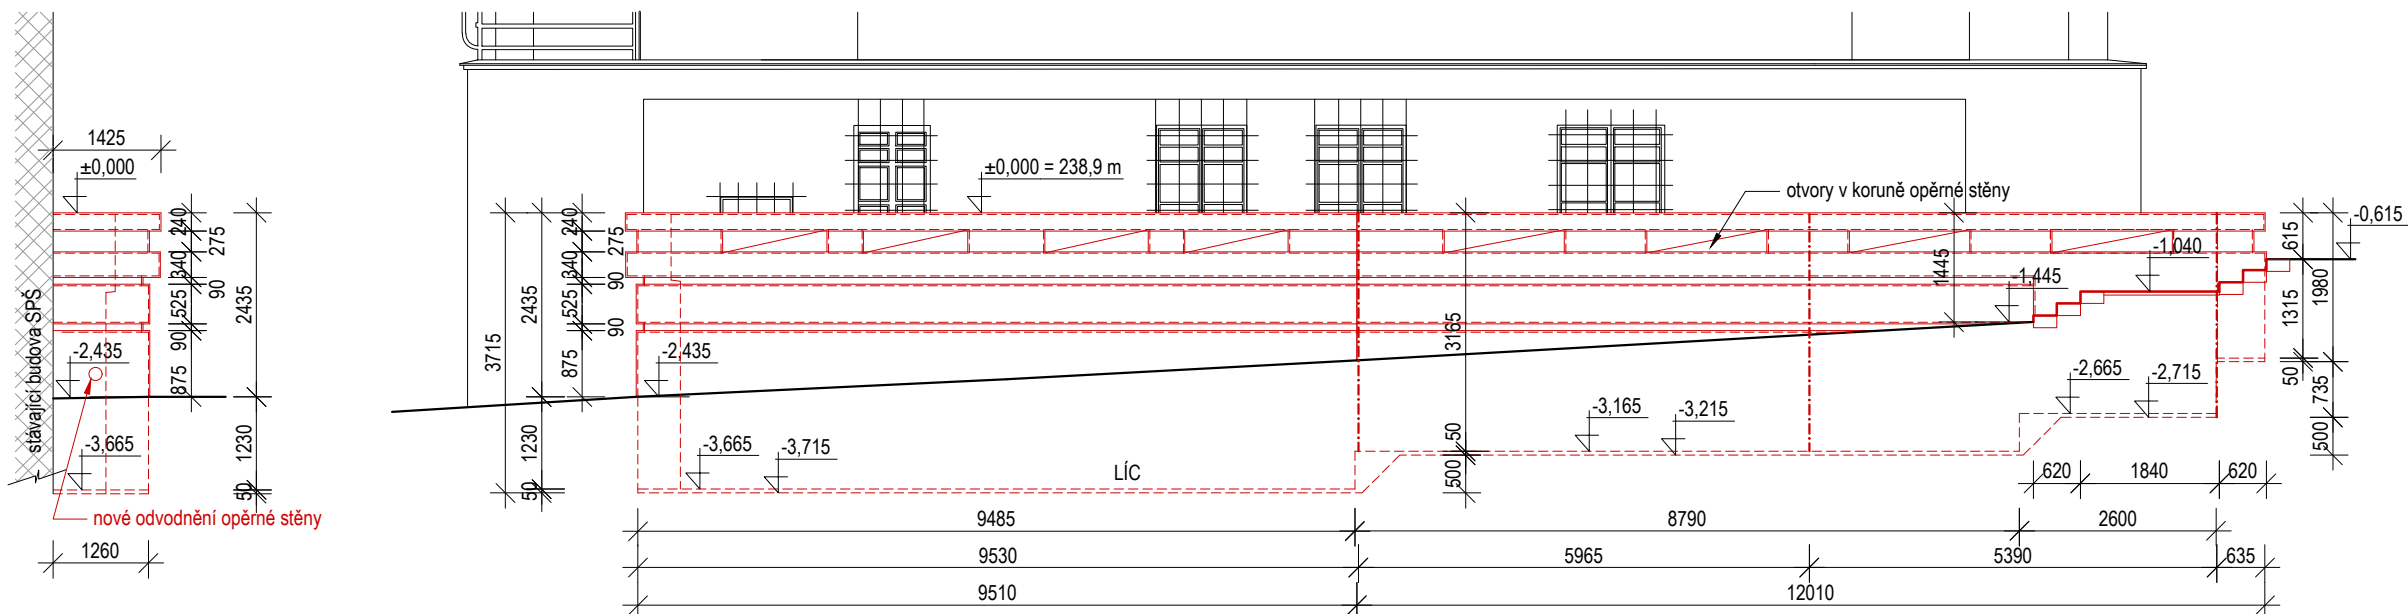


ŘEZ A-A'

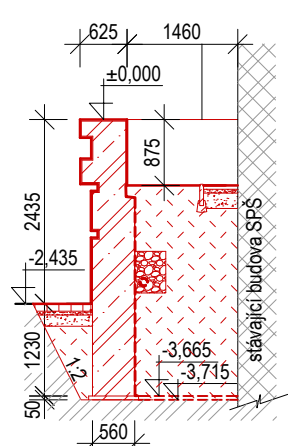


ŘEZ B-B'

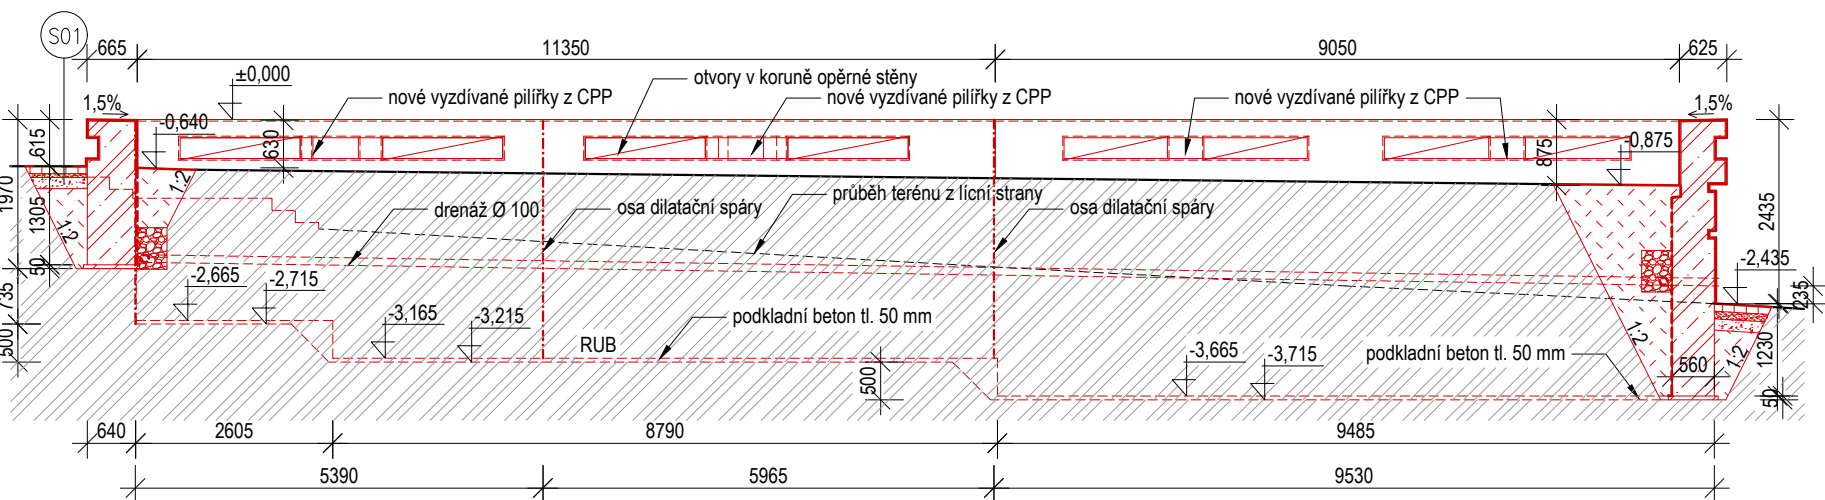


POHLED Z ULICE HAVLÍČKOVA, VÝCHODNÍ POHLED

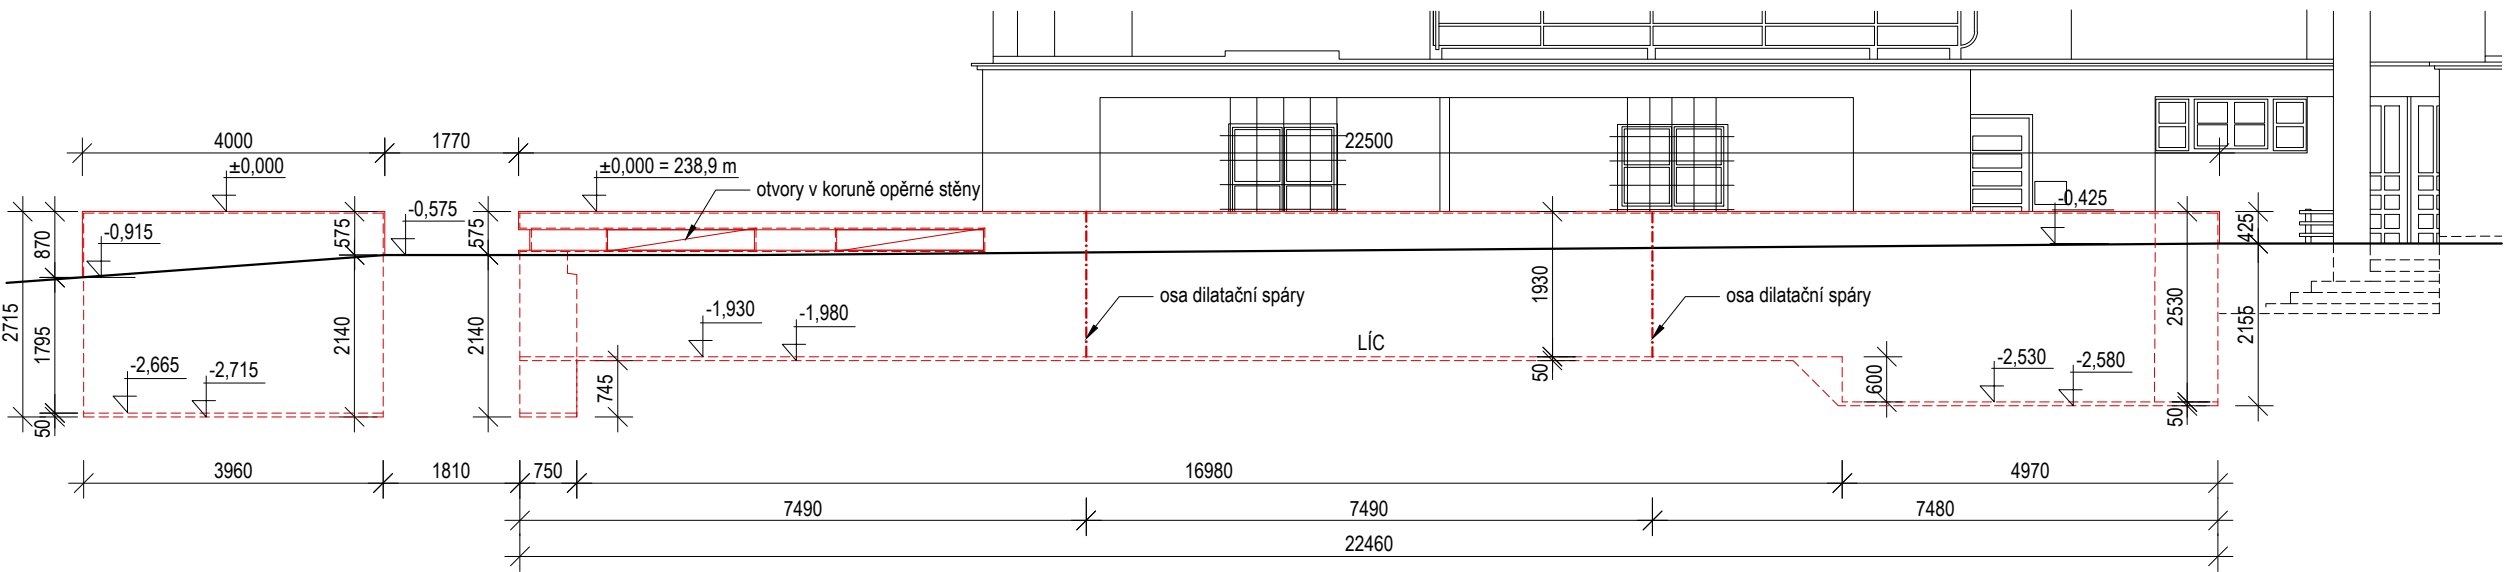


ŘEZ C-C'

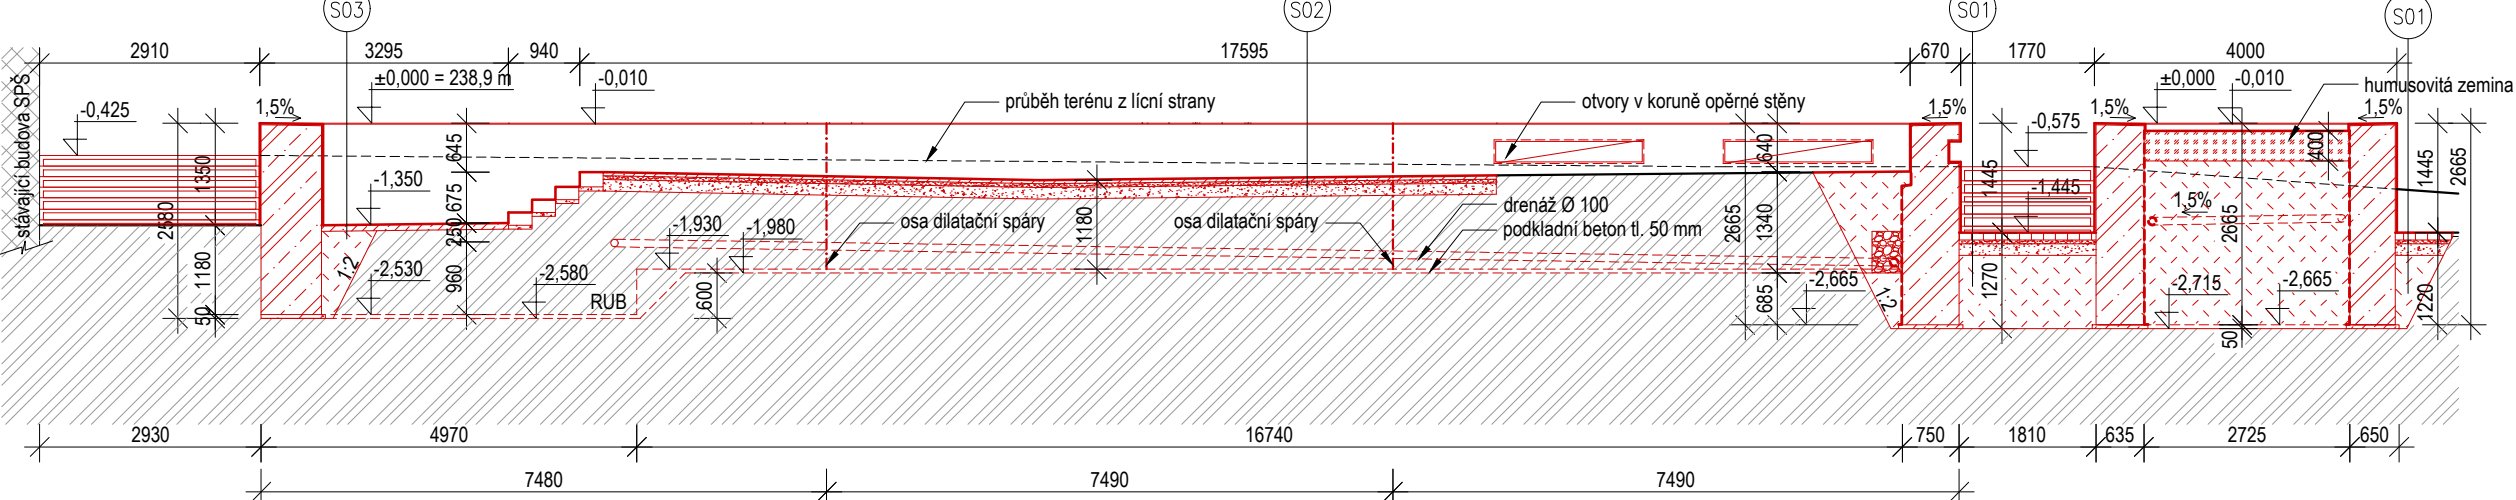

M 1:20_ČLENĚNÍ KORUNY OPĚRNÉ STĚNY

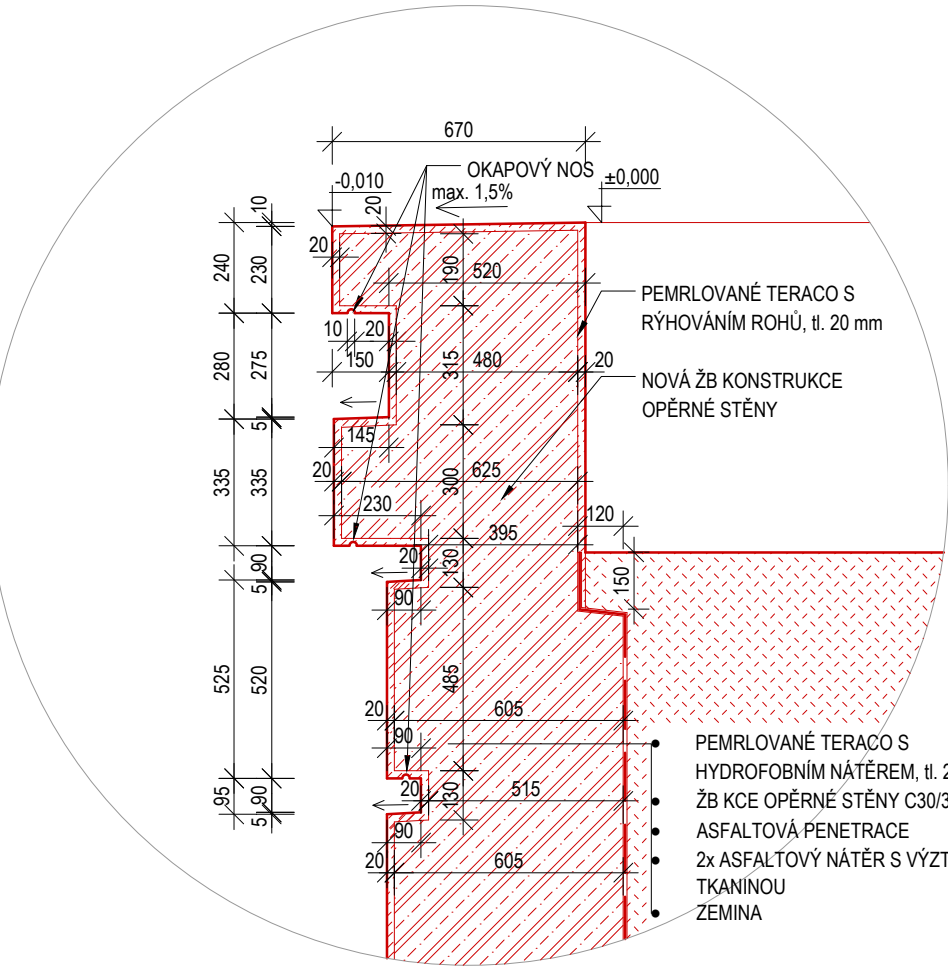

M 1:20_ČLENĚNÍ KORUNY OPĚRNÉ STĚNY

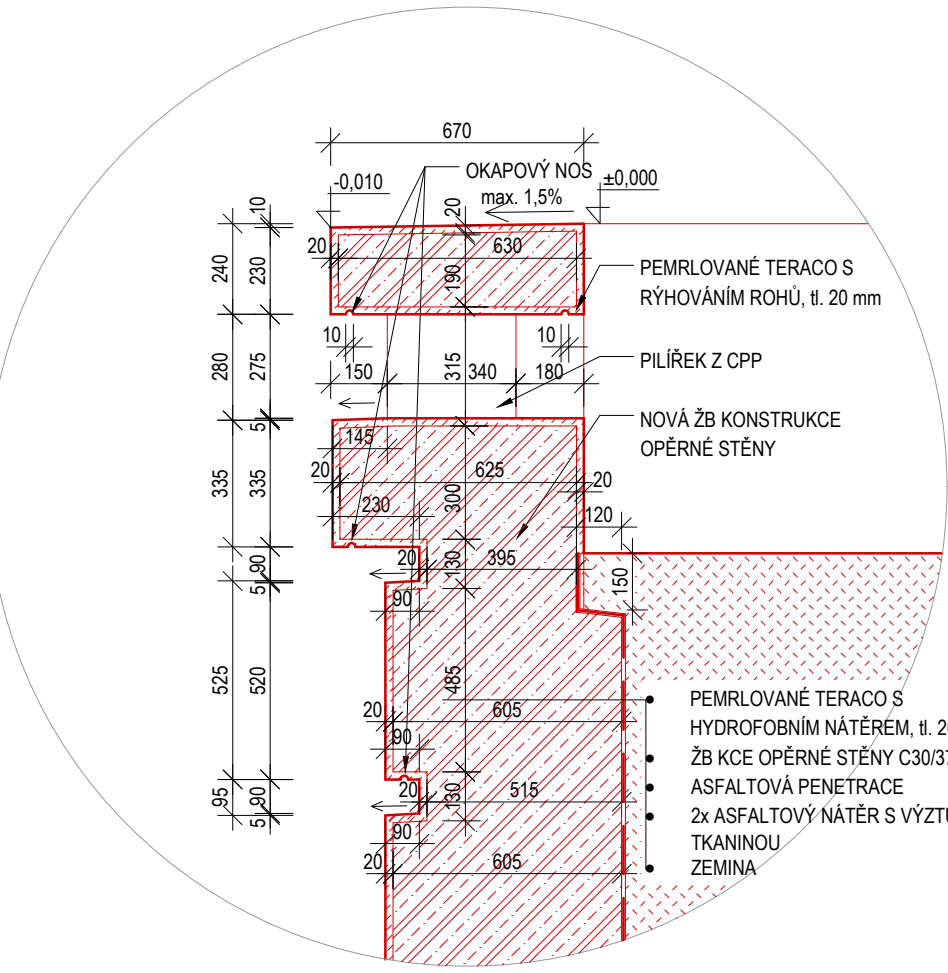

SKLADBY:

- S01 - PŮVODNÍ ŽULOVÉ KOSTKY
- ŠTĚRKOVÉ LOŽE FR. 2-4mm, tl. 50 mm
- HUTNĚNÁ ŠTĚRKODRŤ FR. 0-63mm, tl. 150 mm
- HUTNĚNÁ ZEMINA VHODNÁ PRO ZÁSYP DLE ČSN 73 6133
- S02 - BETONOVÁ DLAŽBA 500/500/50 mm
- ŠTĚRKOVÉ LOŽE FR. 4-8, tl. 50 mm
- HUTNĚNÁ ŠTĚRKODRŤ FR. 8-16, tl. 200 mm
- HUTNĚNÁ ZEMINA VHODNÁ PRO ZÁSYP DLE ČSN 73 6133
- S03 - DOBETONÁVKA ANGLICKÉHO DVORKU:
- BETON tl. 80 mm, VYZTUŽEN KARI SÍTÍ Ø4 /100/100
- HUTNĚNÁ ZEMINA VHODNÁ PRO ZÁSYP DLE ČSN 73 6133

LEGENDA MATERIÁLŮ:

- STÁVAJÍCÍ KONSTRUKCE
- NOVÁ KONSTRUKCE ŽB OPĚRNÉ STĚNY (C30/37)

POZNÁMKY:

- POVRCHOVÁ ÚPRAVA ŽB OPĚRNÉ STĚNY BUDE PEMRLOVANÉ TERACO S RÝHOVÁNÍM ROHŮ - DLE PŮVODNÍHO STAVU
- TERACO BUDE OPATŘENO HYDROFOBNÍM NÁTĚREM
- STÁVAJÍCÍ ŽULOVÉ STUPNÉ (KTERÉ NEJSOU PRASKLÉ) JSOU PO OČIŠTĚNÍ A OŽIVENÍ POVRCHU OSAZENY ZPĚT
- NOVÉ SCHODY BUDOU REPLIKOU PŮVODNÍCH, Tedy ŽULOVÉ STUPNÉ S PROFILOVÁNÍM



HLAVNÍ PROJEKTANT: ENERGY BENEFIT CENTRUM		ZPRACOVATEL ČÁSTI: Energy Benefit Centre a.s. Křenova 438/3, 162 00 Praha 6 tel.: +420 270 003 300 e-mail: kontakt@energy-benefit.cz internet: www.energy-benefit.cz		Vyracoval: Ing. Kateřina Čtvrtečková Zodpovědný projektant: Ing. Robert Koska	
STAVEBNÍK: Střední průmyslová škola Havlíčková 456, Mladá Boleslav, 293 01					
PROJEKT: Replika opěrné zidky k ulici Jaselská a Havlíčkova				Zakázkové číslo: 220017	Paré:
MÍSTO STAVBY: nároží ulic Jaselská a Havlíčkova, Mladá Boleslav, pozemek parc. č. st. 1544 v k.ú. Mladá Boleslav (696293)				Datum: 4.8.2022	
ČÁST, PROFESE: D.1.1 ARCHITEKTONICKO-STAVEBNÍ ŘEŠENÍ				Stupeň: DPS	
VÝKRES: POHLEDY, ŘEZY - nový stav				Měřítko: 1:100	Č.výkr.: D.1.1_ASR_05