PŘÍLOHA č. 3

1

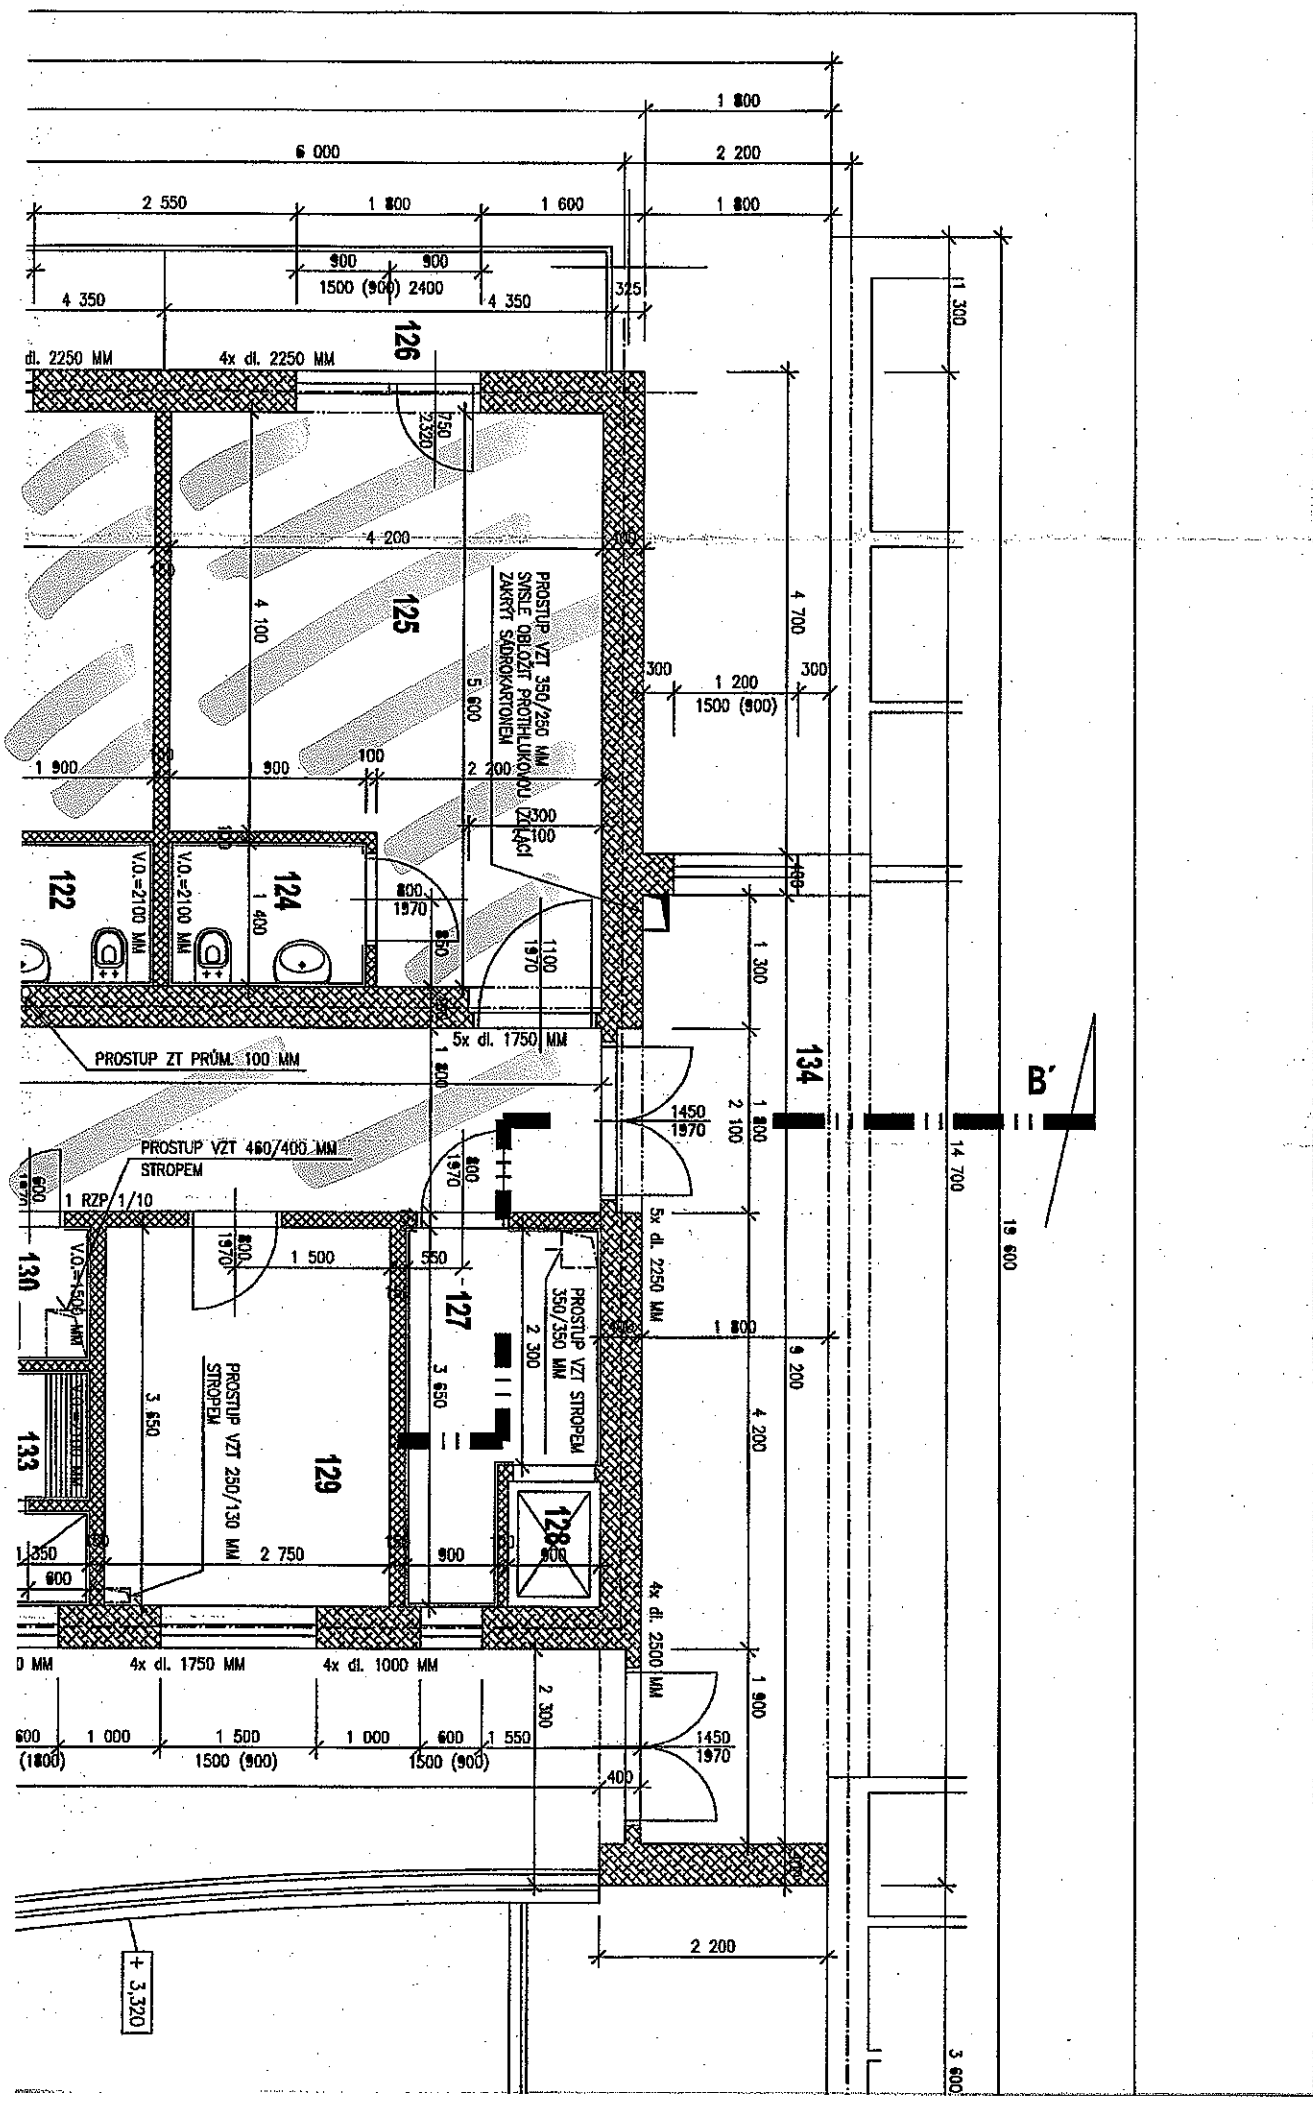

133	SPRCHA SESTRY	2,58	A3	—	C2	D3	E2
134	CHODBA	16,56	A4	B3	C2	—	E2
135	TERASA	50,18	A13	B2	C3	—	—

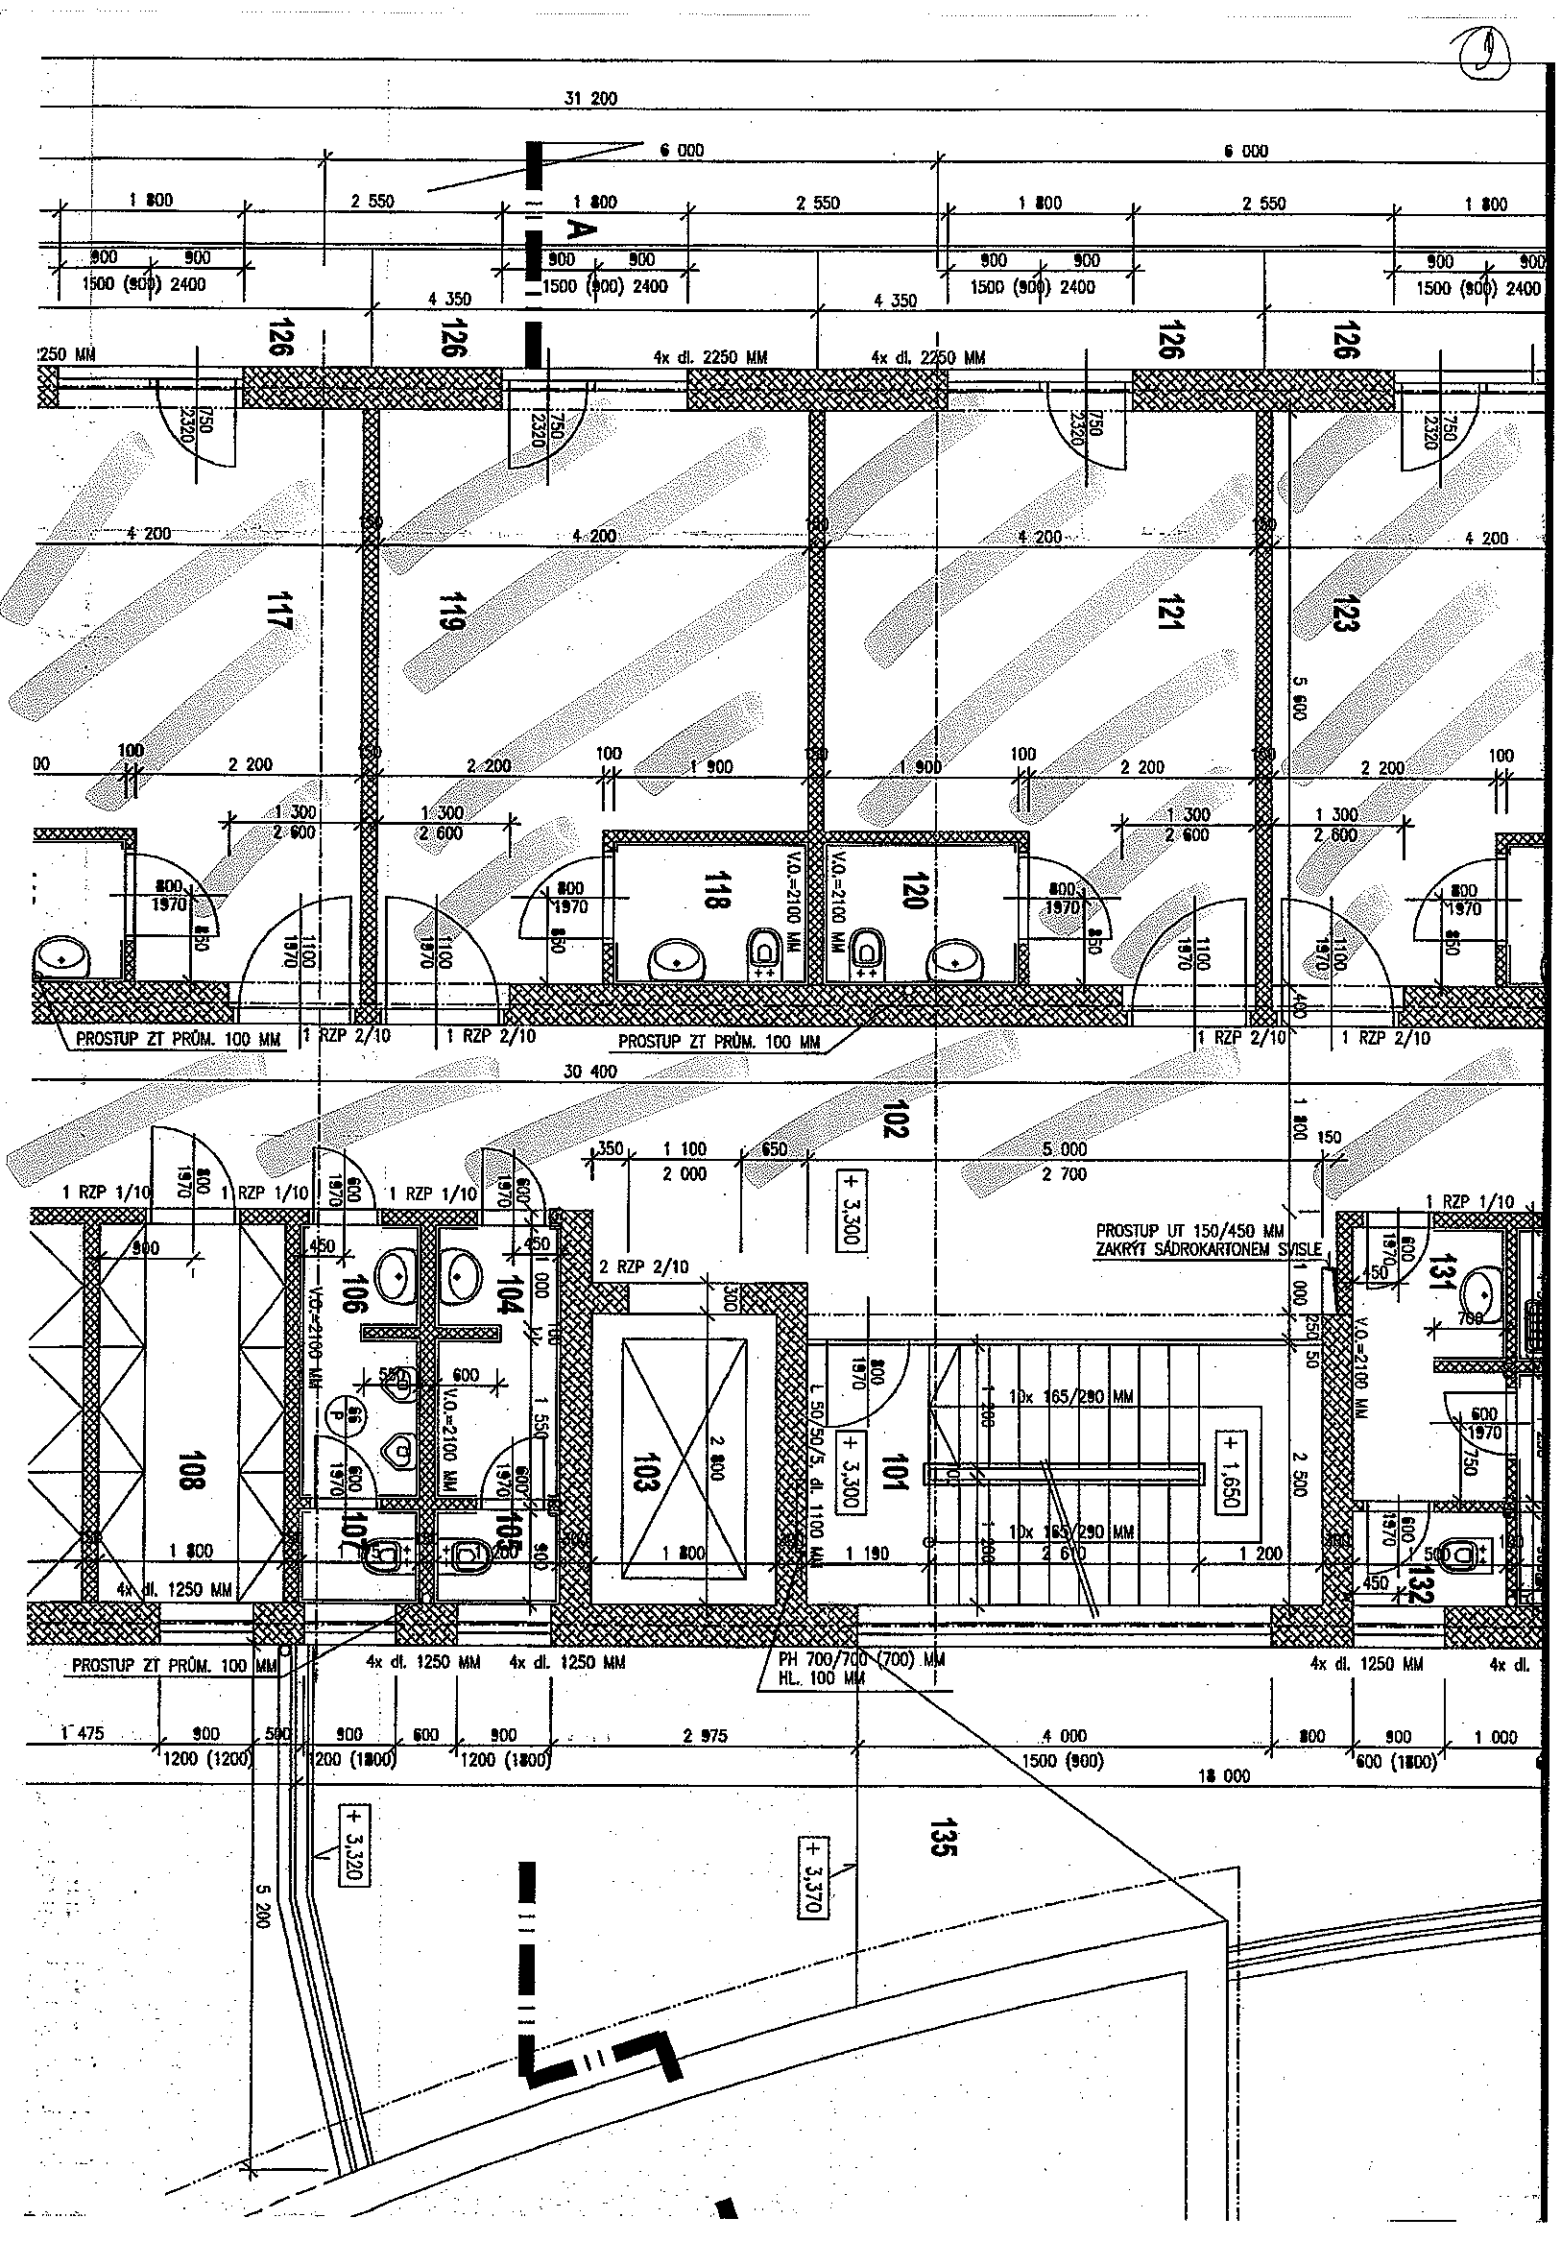
31 200
6 000
6 000
1 800
2 550
1 800
2 550
1 800
2 550
1 800
A
1500 (900) 2400
4 350
4 350
126
126
126
126
4x dl. 2250 MM
4x dl. 2250 MM
117
119
121
123
4 200
4 200
4 200
4 200
5 600
2 200
2 200
1 900
1 900
2 200
2 200
1 300
2 600
118
120
V.O.=2100 MM
PROSTUP ZT PRŮM. 100 MM
1 RZP 2/10
1 RZP 2/10
PROSTUP ZT PRŮM. 100 MM
1 RZP 2/10
1 RZP 2/10
30 400
102
1 100
2 000
5 000
2 700
+ 3,300
1 RZP 1/10
1 RZP 1/10
1 RZP 1/10
1 RZP 1/10
PROSTUP UT 150/450 MM
ZAKRÝT SÁDROKARTONEM SVISLE
2 RZP 2/10
106
104
108
107
105
103
101
131
132
V.O.=2100 MM
L 50/50/5, dl. 1100 MM
10x 165/290 MM
+ 1,650
4x dl. 1250 MM
PROSTUP ZT PRŮM. 100 MM
4x dl. 1250 MM
4x dl. 1250 MM
PH 700/700 (700) MM
HL. 100 MM
4x dl. 1250 MM
1 475
1200 (1200)
1200 (1800)
1200 (1800)
2 975
4 000
1500 (900)
600 (1800)
1 000
18 000
+ 3,320
+ 3,370
135
5 280

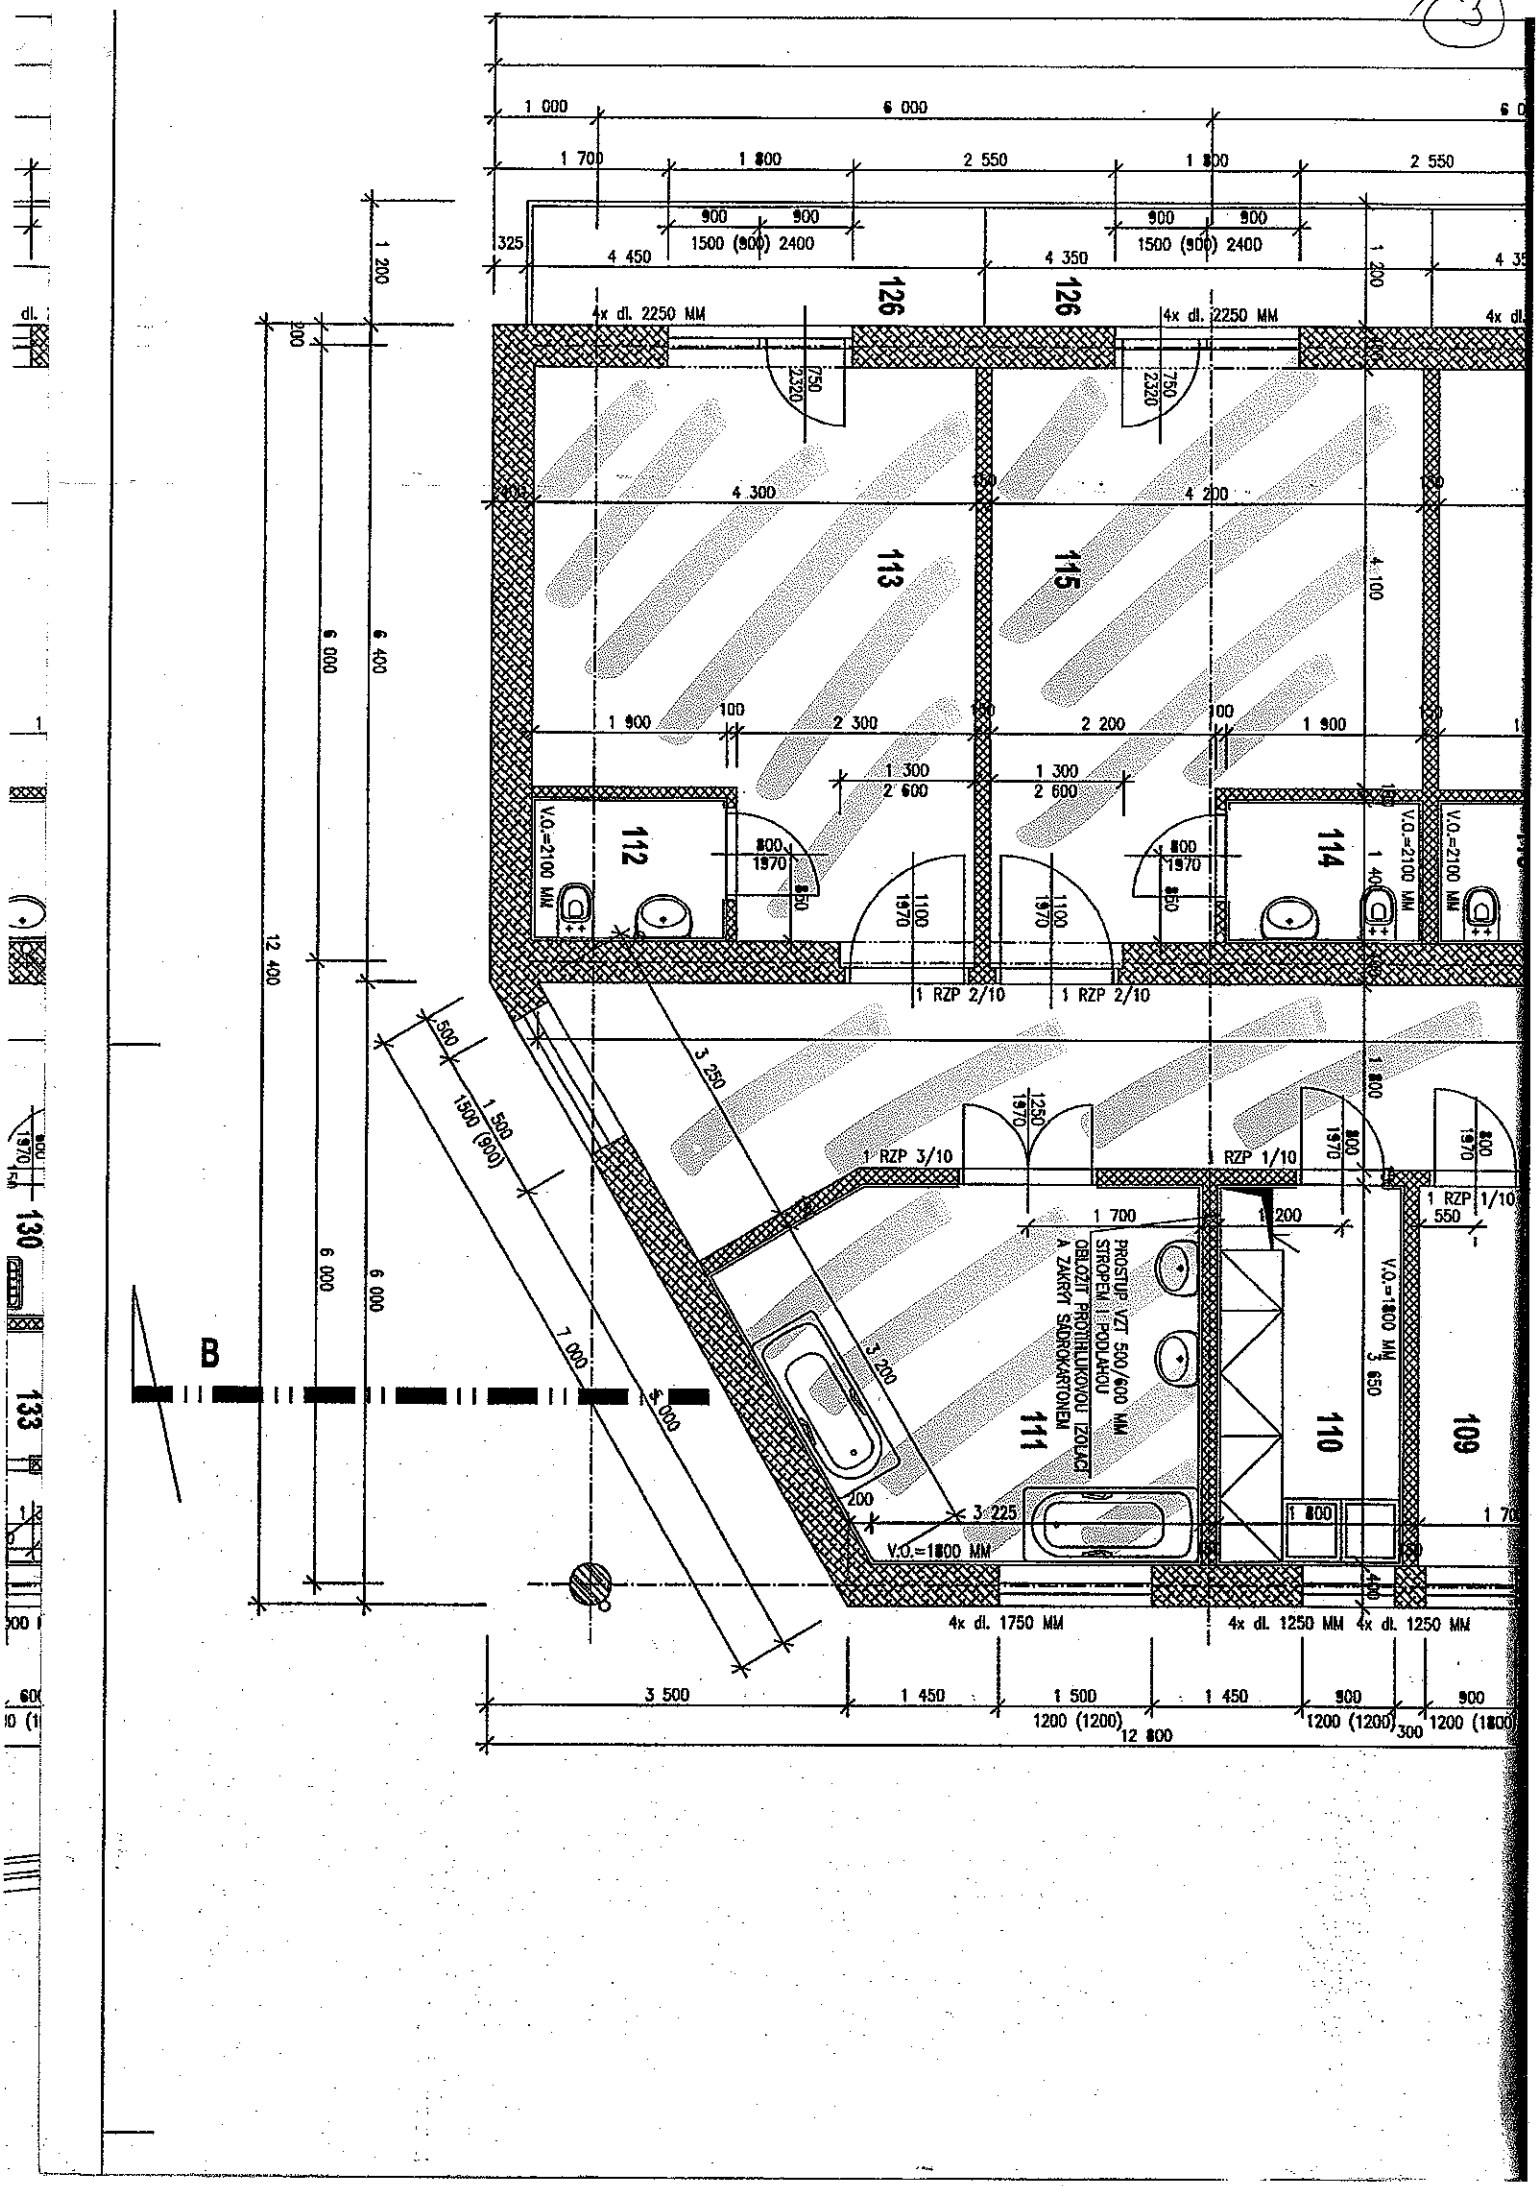
3
126
126
113
115
112
114
110
109
111
130
133
B
4x dl. 2250 MM
4x dl. 2250 MM
V.O.=2100 MM
V.O.=2100 MM
V.O.=2100 MM
1 RZP 2/10
1 RZP 2/10
1 RZP 3/10
RZP 1/10
1 RZP 1/10
PROSTUP VZT 500/600 MM STROPEM I PODLAHOU OBLOŽIT PROTIHLUKOVOU IZOLACÍ A ZAKRÝT SÁDROKARTONEM
V.O.=1800 MM
V.O.=1800 MM
4x dl. 1750 MM
4x dl. 1250 MM
4x dl. 1250 MM
12 800