
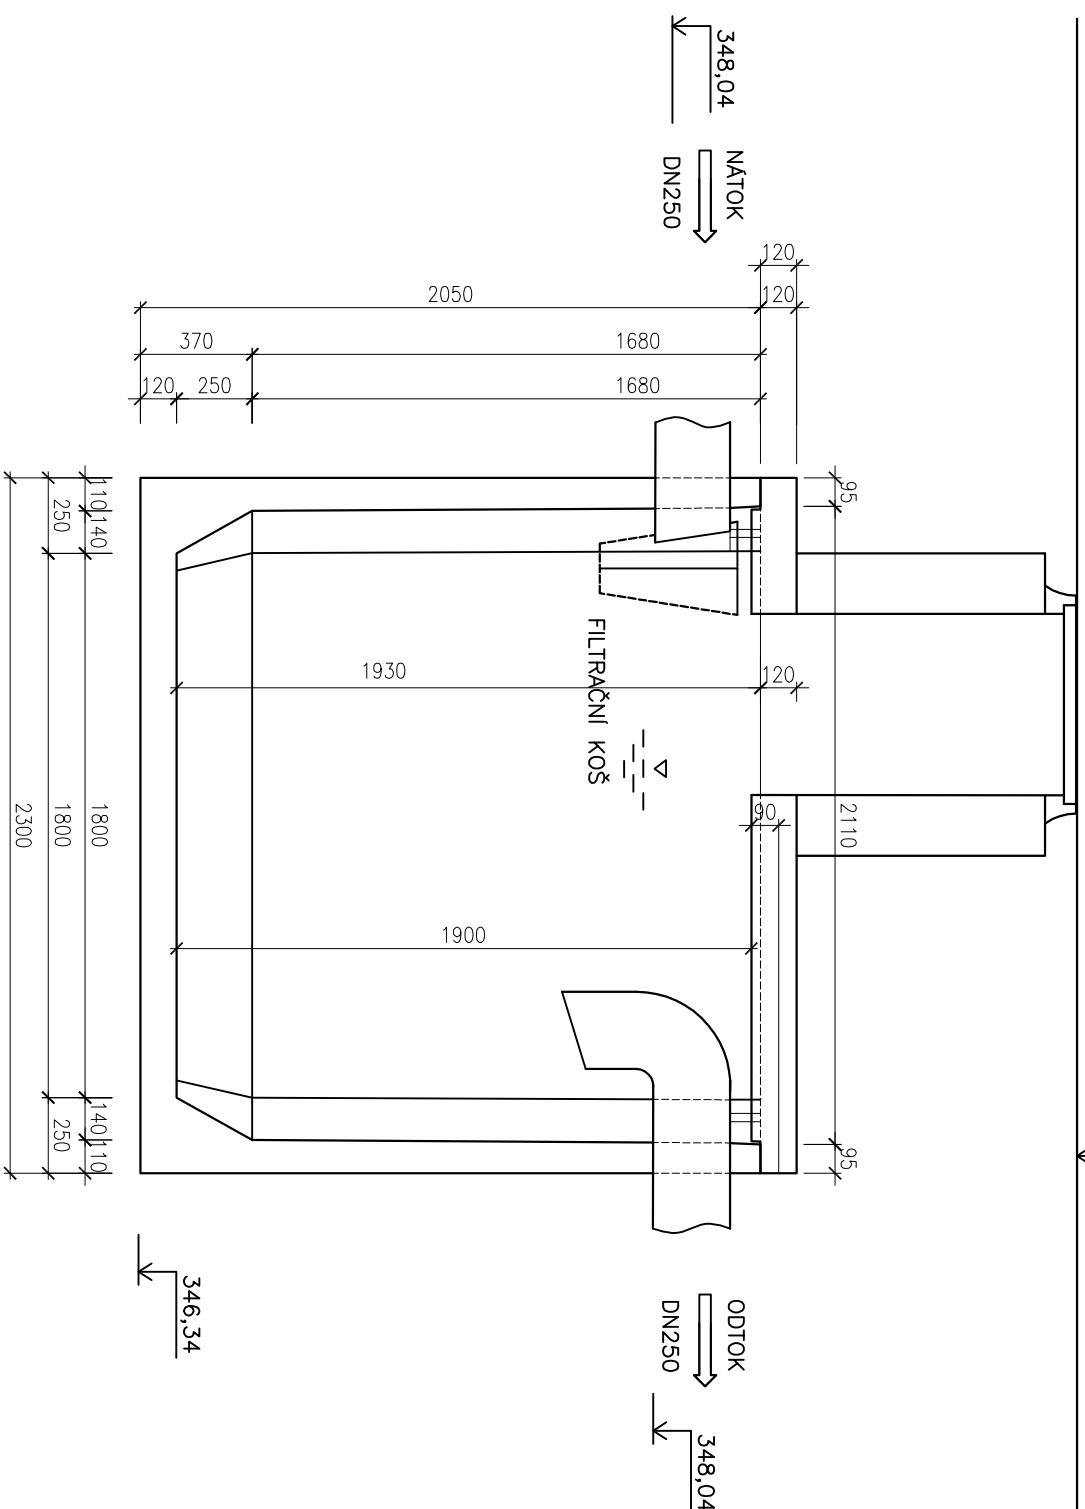


AKUMULAČNÍ NÁDRŽ 8 m³ db ND-8

ŘEZ A-A'

cca 349,45

PUDORYS

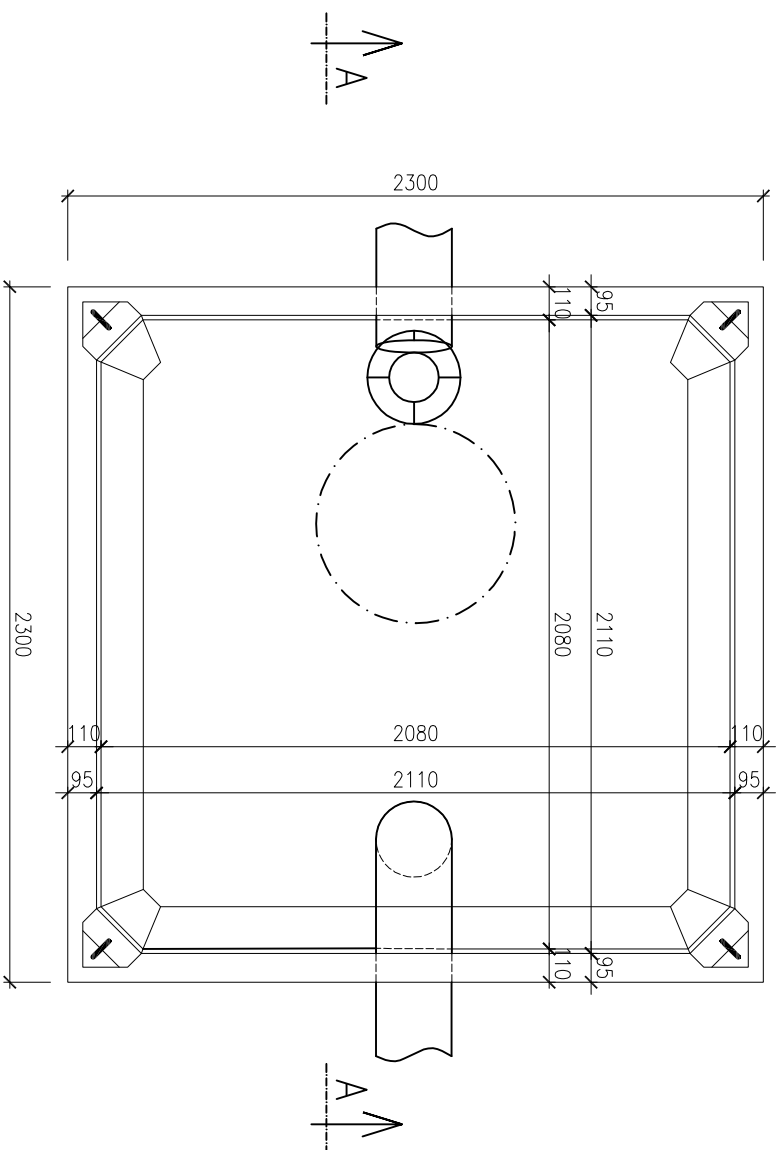

REVIZE Ć.:	OBSAH :	DATUM :

MÍSTO STAVBY:	Hornický skanzen Mayrau, čp.56, Vinařice, 273 07
INVESTOR:	Sládečkovy vlastivědné muzeum v Kladně, p.o.; Hutská 1375, 272 01 Kladno
ZÁSTUPCE INVESTORA:	PhDr. Zdeněk Kuchyníka, ředitel SVMK; Mga.Tomáš Voldřáb, kurátor sbírek

PROJEKTANT:

**PROJEKTOVÝ ATELIER
PRO ARCHITEKTURU A POZEMNÍ STAVBY, s.r.o.**

BĚLEHRADSKÁ 199/70, 120 00, PRAHA 2, IČO : 45308616
TEL.: 224 255 555, 222 512 997 WWW.ATELIERTS.CZ EMAIL: ATELIERTS@ATELIERTS.CZ

AUTOŘI:	Ing.arch. T.ŠANTAVÝ, Ing.arch. S. HLADNÍK		
ODPOV.PROJEKTANT:	ZPRACOVATEL ČÁSTI:	KRESLIL:	KONTROLOVAL:
Ing.arch. T.ŠANTAVÝ	Ing. MOJMÍR HNILICA	Ing. LENKA CHUDÁRKOVÁ	Ing. MOJMÍR HNILICA
Č.ZAK.: 3489 20 20 02	NÁZEV DÍLA: CELKOVÁ OBNOVA OBJEKTU LAMPOVNA V HORNICKÉM SKANZENU MAYRAU VE VINÁŘICÍCH		Č.PŘÍLOH:
DATUM: 3/2021			
MĚŘÍTKO: 1:50			
ČÁST:			
STUPEŇ: DPS	NÁZEV PŘÍLOHY:	Č.PŘÍLOHY:	
PROFESÍ: ZTI	AKUMULAČNÍ NÁDRŽ	07	