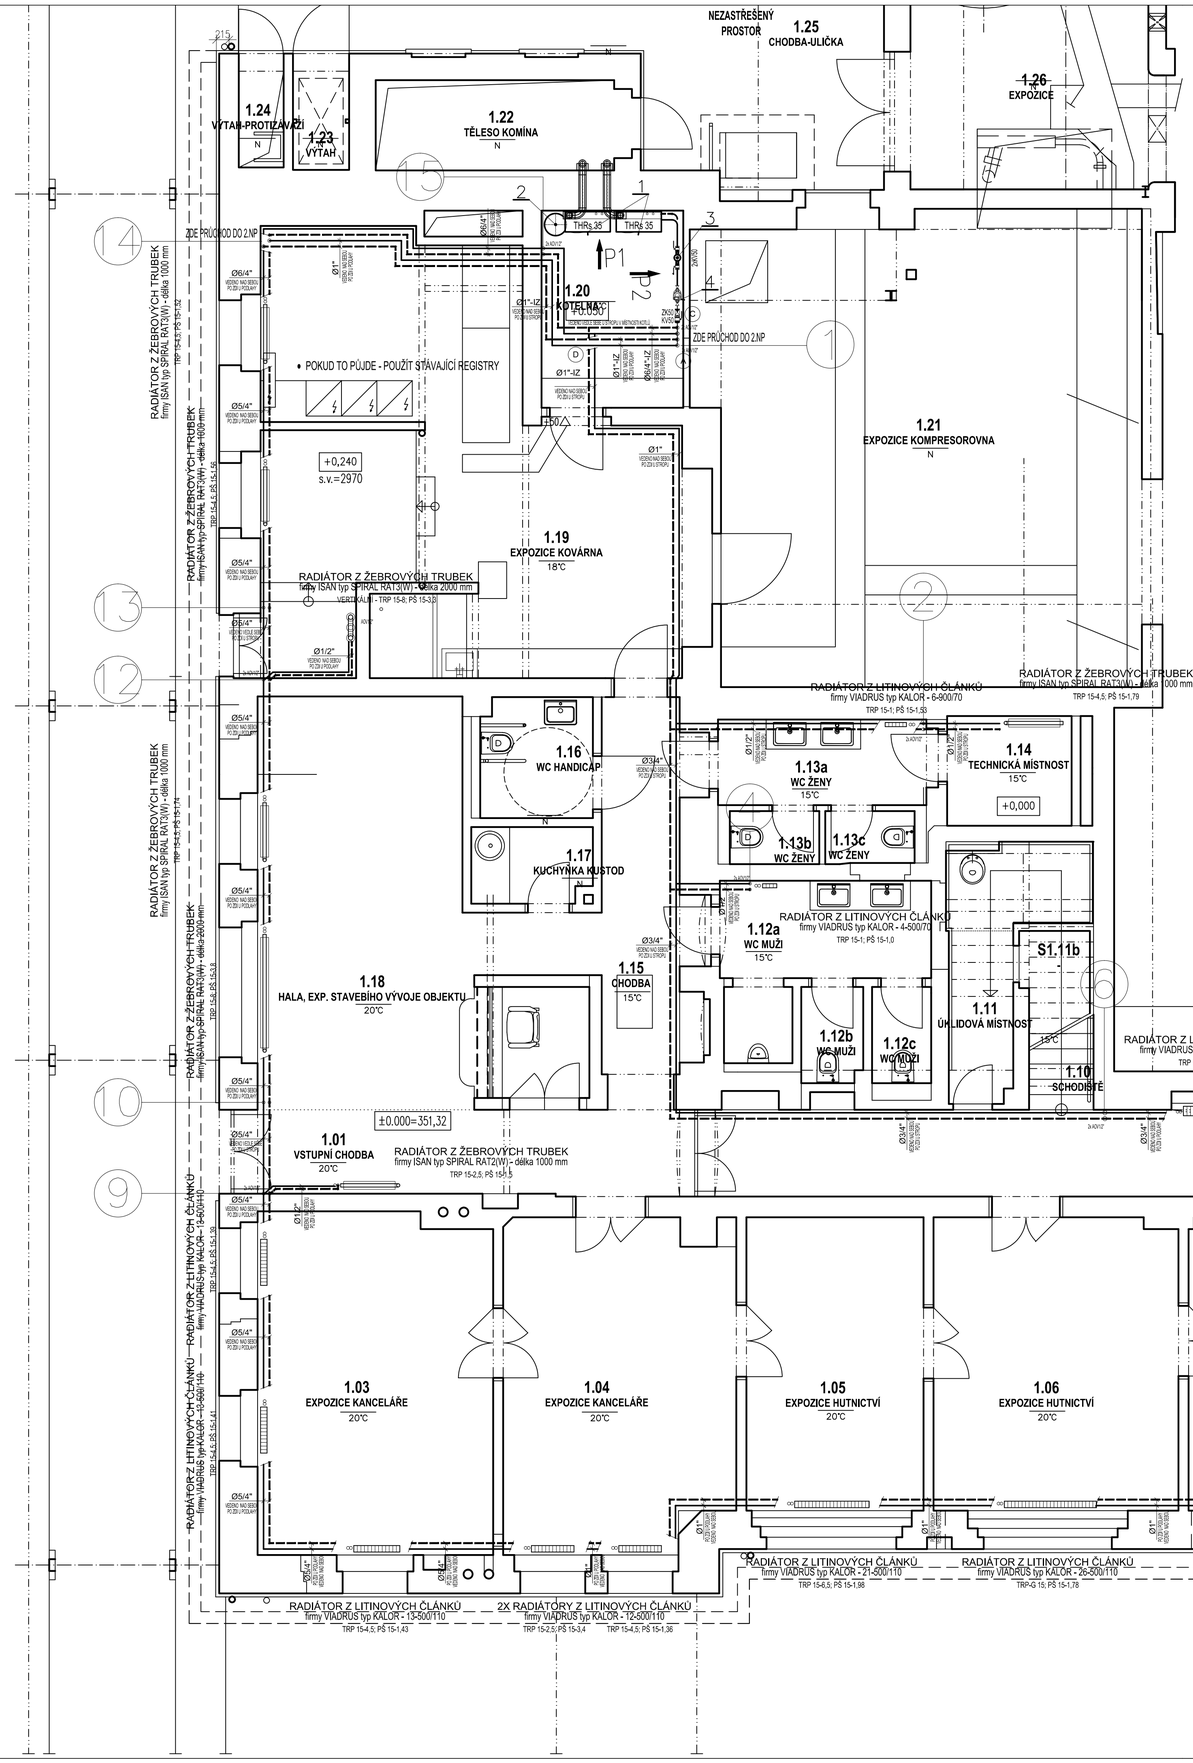

Tabulka místností

Číslo	Jméno	Plocha [m²]	Poznámka
1.01	VSTUPNÍ CHODBA	11,13	
1.02	CHODBA	34,01	
1.03	EXPOZICE KANCELÁŘE	22,95	
1.04	EXPOZICE KANCELÁŘE	21,45	
1.05	EXPOZICE HUTNICTVÍ	14,91	
1.06	EXPOZICE HUTNICTVÍ	20,51	
1.07	EXPOZICE HUTNICTVÍ	16,07	
1.08	EXPOZICE HUTNICTVÍ	21,76	
1.09	EXPOZICE HUTNICTVÍ	30,68	
1.10	SCHODIŠTĚ	0	
1.11	ÚKLIDOVÁ MÍSTNOST	6,74	
1.12a	WC MUŽI	7,53	
1.12b	WC MUŽI	1,68	
1.12c	WC MUŽI	1,63	
1.13a	WC ŽENY	5,32	
1.13b	WC ŽENY	1,36	
1.13c	WC ŽENY	1,34	
1.14	TECHNICKÁ MÍSTNOST	3,92	
1.15	CHODBA	10,3	
1.16	WC HANDICAP	3,85	
1.17	KUCHYŇKA KUSTOD	2,59	
1.18	HALA, EXP. STAVEBNÍHO VÝVOJE OBJEKTU	30,92	
1.19	EXPOZICE KOVÁRNA	46,28	
1.20	KOTELNA	8,25	
1.21	EXPOZICE KOMPRESOROVNA	58,64	
1.22	TĚLESO KOMÍNA	6,66	
1.23	VÝTAH	1,87	
1.24	VÝTAH–PROTIZÁVAŽÍ	1,47	
1.25	CHODBA–ULIČKA	0	
1.26	EXPOZICE	16,24	
1.27	EXPOZICE	14,36	

Celková plocha [m²]: 424,41

		DATUM :
		OBSAH :
		REVIZE Č.:

LEGENDA :

RADIÁTOR Z LITINOVÝCH ČLÁNKŮ
firmy VIADRUS typ KALOR - CC-AAA/BBB
TRP 15-X; PŠ 15-Y

LITINOVÉ ČLÁNKOVÉ TĚLESO typu KALOR3 (délka článku 60 mm)
CC (počet článků) - AAA (výška napojení tělesa v mm) / BBB (hloubka článku v mm)
TRP(TRV)15-termostatický ventil přímý (rohový) dimenze 1/2" - X - nastavení ventilu
PŠ(RŠ)15- šroubení přímé (rohové) dimenze 1/2"-Y (otáčky nastavení šroubení)
Všechna tělesa osazena kapalinovou termostatickou hlavicí s M30/1,5
(alternativa provedení proti krádeži)

RADIÁTOR Z LITINOVÝCH ČLÁNKŮ
firmy VIADRUS typ KALOR - CC-AAA/BBB
TRP-G 15-X; PŠ 15-Y

LITINOVÉ ČLÁNKOVÉ TĚLESO typu KALOR3 (délka článku 60 mm)
CC (počet článků) - AAA (výška napojení tělesa v mm) / BBB (hloubka článku v mm)
TRP-G(TRV-G)15-termostatický "nízkoodporový" ventil přímý (rohový) dimenze 1/2"
PŠ(RŠ)15- šroubení přímé (rohové) dimenze 1/2"-Y (otáčky nastavení šroubení)
Všechna tělesa osazena kapalinovou termostatickou hlavicí s M30/1,5
(alternativa provedení proti krádeži)

RADIÁTOR Z ŽEBROVÝCH TRUBEK
firmy ISAN typ SPIRAL RAT3(W) - délka 1500 mm
TRP 15-X; PŠ 15-Y,YY

RADIÁTOR Z ŽEBROVÝCH TRUBEK typu SPIRAL RAT3 (na stěnu)
RAT X (počet vodorovných řad) - délka tělesa v mm
TRP(TRV)15-termostatický ventil přímý (rohový) dimenze 1/2" - X - nastavení ventilu
PŠ(RŠ)15- šroubení přímé (rohové) dimenze 1/2"-Y (otáčky nastavení šroubení)
Všechna tělesa osazena kapalinovou termostatickou hlavicí s M30/1,5
(alternativa provedení proti krádeži)

Ø X" (Ø X"-IZ)
VEDENO NAD SEBOU PO ZDI U PODLAHY

POTRUBÍ PŘÍVODU (plná) A ZPÁTEČKY (čárkovaná)
Ø X" nebo Ø X"- IZ
potrubí ocelové o průměru ("-palec) - bez izolace nebo izolovaná
pod čarou - umístění rozvodu

±0,000=351,320 B.p.v.
SOUŘADNICE V SOUŘADNICOVÉM SYSTÉMU S-JTSK A VÝŠKOVÉM SYSTÉMU BALT PO VYROVNÁNÍ.

PROJEKTOVÝ ATELIER PRO ARCHITEKTURU A POZEMNÍ STAVBY, s.r.o.
BĚLEHRADSKÁ 199/70, 120 00, PRAHA 2, IČO : 45308616
TEL.: 224 255 555, 222 512 997 WWW.ATELIERTS.CZ EMAIL: ATELIERTS@ATELIERTS.CZ

MÍSTO STAVBY:	Hornický skanzen Mayrau, čp.56, Vinařice, 273 07
INVESTOR:	Středočeskou vlastivědné muzeum v Kladně, p.o.; Hušká 1375, 272 01 Kladno
ZÁSTUPCE INVESTORA:	PhDr. Zdeněk Kuchyňka, ředitel SMKV, Mgr. Tomáš Vodrážka, kurátor sbírek
PROJEKTANT:	

AUTOR:	Ing.arch. T.ŠANTAVÝ, Ing.arch. S. HLADNÍK		
ODPOV.PROJEKTANT:	ZPRACOVATEL ČÁSTI:	KRESLIL:	KONTROLOVAL:
Ing.arch. T.ŠANTAVÝ	Ing. Petr MIŠKOVSKÝ	KOLEKTIV	Ing.arch. T.ŠANTAVÝ
Č.ZAK.: 3489 20 20 02	NÁZEV ÚLE: CELKOVÁ OBNOVA OBJEKTU LAMPOVNA V HORNICKÉM SKANZENU MAYRAU VE VINAŘICÍCH		Č.PARÉ:
DATUM: 3/2021	ČÁST: D.1.4 - ÚSTŘEDNÍ VYTÁPĚNÍ		
MĚŘÍTKO: 1:50	NÁZEV PŘÍLOHY: PŮDORYS 1.NP		Č.PŘÍLOHY: B 01
STUPEŇ: DPS	PROFESE: ÚSTŘEDNÍ VYTÁPĚNÍ		