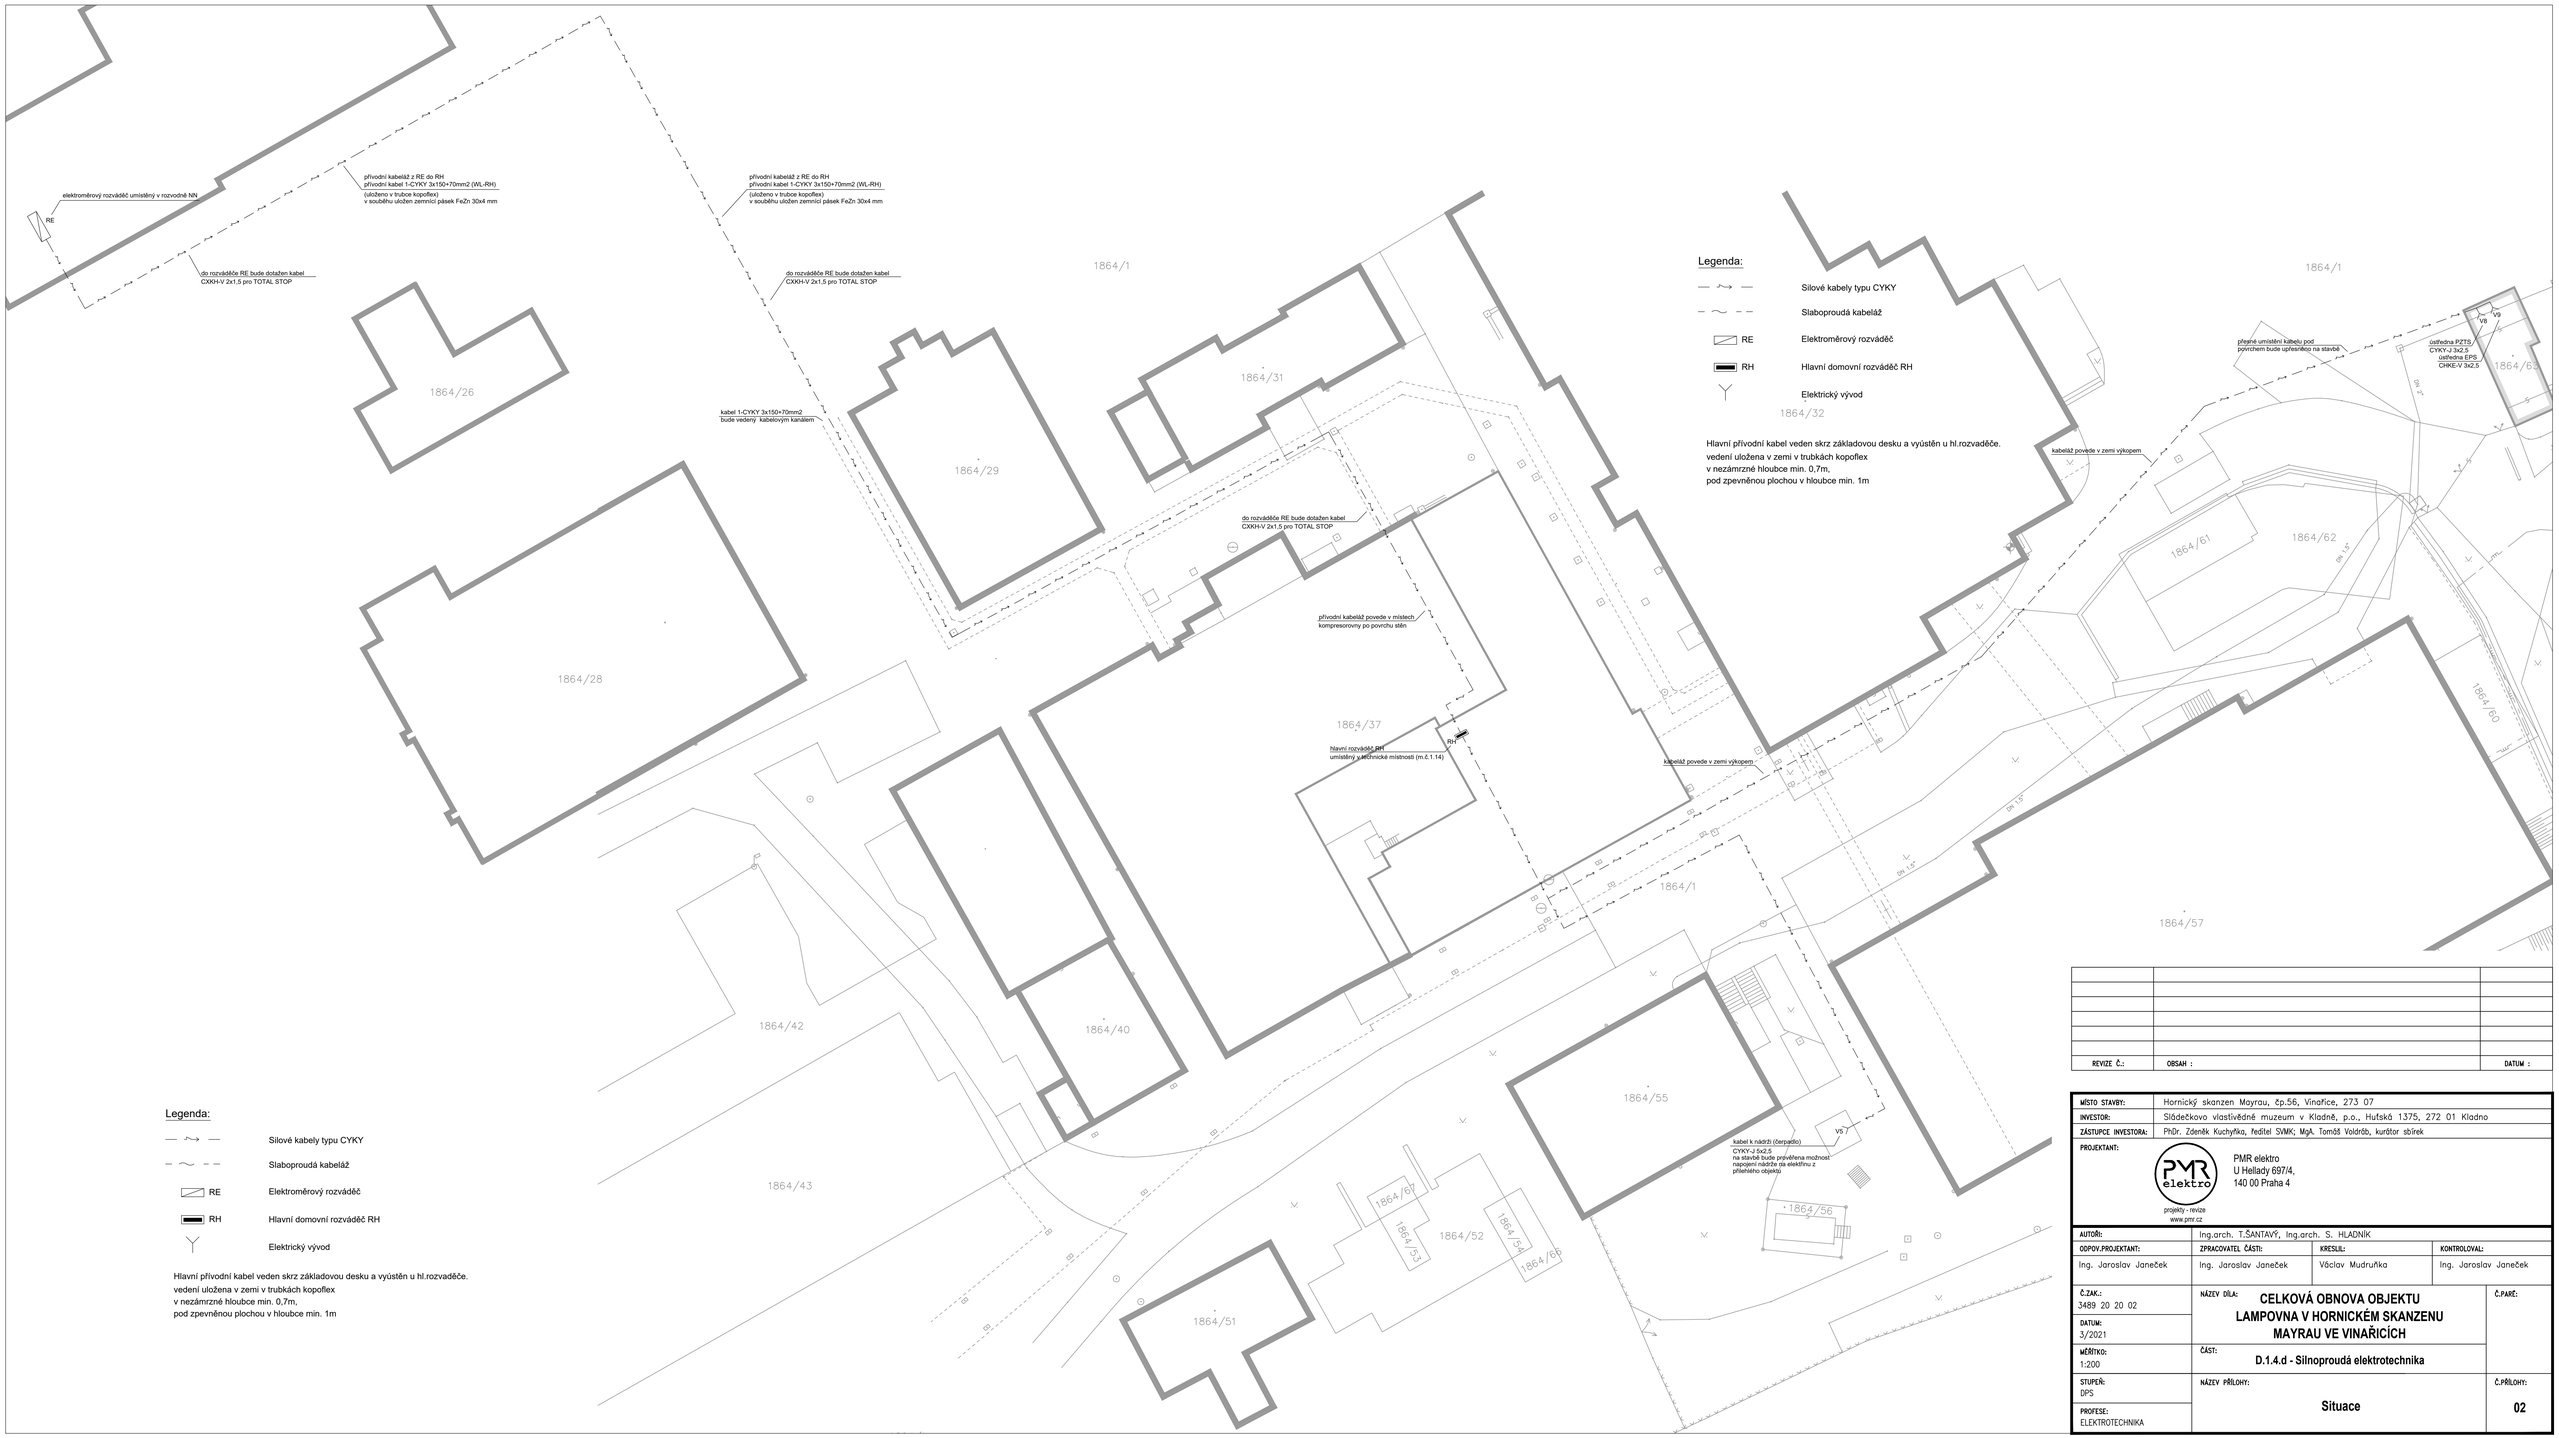

Legenda:

— ~ —	Silové kabely typu CYKY
– ~ – –	Slaboproudá kabeláž
RE	Elektroměrový rozváděč
RH	Hlavní domovní rozváděč RH
	Elektrický vývod

Hlavní přívodní kabel veden skrz základovou desku a vyústěn u hl.rozvaděče.
vedení uložena v zemi v trubkách kopoflex
v nezámrzné hloubce min. 0,7m,
pod zpevněnou plochou v hloubce min. 1m

Legenda:

— ~ —	Silové kabely typu CYKY
– ~ – –	Slaboproudá kabeláž
RE	Elektroměrový rozváděč
RH	Hlavní domovní rozváděč RH
	Elektrický vývod

Hlavní přívodní kabel veden skrz základovou desku a vyústěn u hl.rozvaděče.
vedení uložena v zemi v trubkách kopoflex
v nezámrzné hloubce min. 0,7m,
pod zpevněnou plochou v hloubce min. 1m

REVIZE Č.:	OBSAH :	DATUM :

MÍSTO STAVBY:	Hornický skanzen Mayrau, čp.56, Vinařice, 273 07
INVESTOR:	Sládečkovo vlastivědné muzeum v Kladně, p.o., Hufská 1375, 272 01 Kladno
ZÁSTUPCE INVESTORA:	PhDr. Zdeněk Kuchyňka, ředitel SVMK; MgA. Tomáš Voldrán, kurátor sbírek
PROJEKTANT:	PMR elektro U Hellady 697/4, 140 00 Praha 4 projekty - revize www.pmr.cz

AUTOŘI:			
ODPOV.PROJEKTANT:	ZPRACOVATEL ČÁSTI:	KRESLIL:	KONTROLOVAL:
Ing. Jaroslav Janeček	Ing. Jaroslav Janeček	Václav Mudruňka	Ing. Jaroslav Janeček

Č.ZAK.: 3489 20 20 02	NÁZEV DÍLA: CELKOVÁ OBNOVA OBJEKTU LAMPOVNA V HORNICKÉM SKANZENU MAYRAU VE VINAŘICÍCH	Č.PARÉ:
DATUM: 3/2021		
MĚŘÍTKO: 1:200	ČÁST: D.1.4.d - Silnoproudá elektrotechnika	
STUPEŇ: DPS	NÁZEV PŘÍLOHY: Situace	Č.PŘÍLOHY: 02
PROFESE: ELEKTROTECHNIKA		