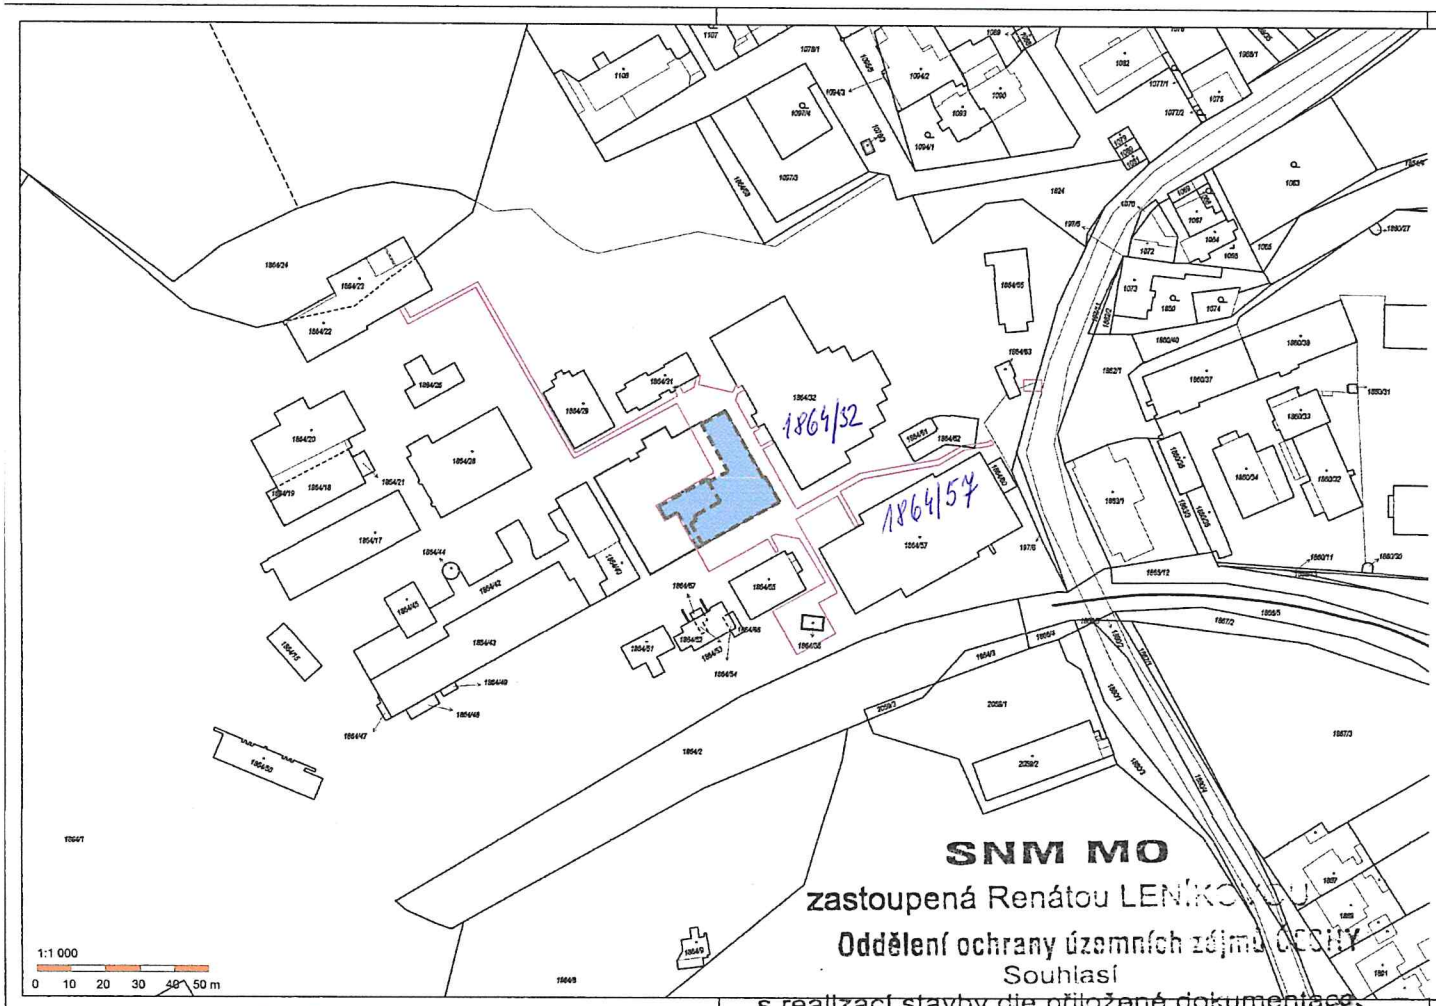

LEGENDA KATASTRÁLNÍ SITUACE

Řešený objekt se nachází v obci Vinařice [533050], katastrální území: Vinařice u Kladna [782271]

Vlastní stavba:
Parcelní čísla 1864/37 ve vlastnictví Středočeského kraje (Středočeský kraj, Zborovská 81/11, Smíchov, 15000 Praha 5), příslušnost hospodařit se svěřeným majetkem kraje – Sládečkovo vlastivědné muzeum v Kladně, příspěvková organizace, Huťská 1375, 27201 Kladno

Část objektu řešená v PD

Hranice řešeného území

REVIZE Č.:	OBSAH :	DATUM :

MÍSTO STAVBY:	Hornický skanzen Mayrau, čp.56, Vinařice, 273 07
INVESTOR:	Sládečkovo vlastivědné muzeum v Kladně, Huťská 1375, 272 01 Kladno
ZÁSTUPCE INVESTORA:	PhDr. Zdeněk Kuchyňka, ředitel SVMK; MgA. Tomáš Valdrób, kurátor sbírek

PROJEKTANT:

PROJEKTOVÝ ATELIER PRO ARCHITEKTURU A POZEMNÍ STAVBY, s.r.o.
BĚLEHRADSKÁ 199/70, 120 00, PRAHA 2, IČO : 45308616
TEL.: 224 255 555, 222 512 997 WWW.ATELIERTS.CZ EMAIL: ATELIERTS@ATELIERTS.CZ

AUTOŘI:	Ing.arch. T.ŠANTAVÝ, Ing.arch. S. HLADNÍK		
ODPOV.PROJEKTANT:	ZPRACOVATEL ČÁSTI:	KRESLIL:	KONTROLOVAL:
Ing.arch. T.ŠANTAVÝ	Ing.arch. S. HLADNÍK	KOLEKTIV	Ing.arch. T.ŠANTAVÝ

Č.ZAK.: 3489 20 20 01	NÁZEV DÍLA: CELKOVÁ OBNOVA OBJEKTU LAMPOVNA V HORNICKÉM SKANZENU MAYRAU VE VINAŘICÍCH	Č.PARÉ:
DATUM: 8/2020		
MĚŘÍTKO: 1:1000	ČÁST: C. SITUAČNÍ VÝKRESY	
STUPEŇ: DSP	NÁZEV PŘÍLOHY: C.2 KATASTRÁLNÍ SITUAČNÍ VÝKRES	Č.PŘÍLOHY: C.2
PROFESE: STAVEBNĚ-ARCHITEKTONICKÁ		

SNM MO
zastoupená Renátou LENÍKOVOU
Oddělení ochrany územních zájmů ČESITY
Souhlasí
s realizací stavby dle přiložené dokumentace.
Toto stanovisko platí po dobu dvou let.

ÚP-573/17-1584-2020-1150

Litoměřice dne: 08.10.2020

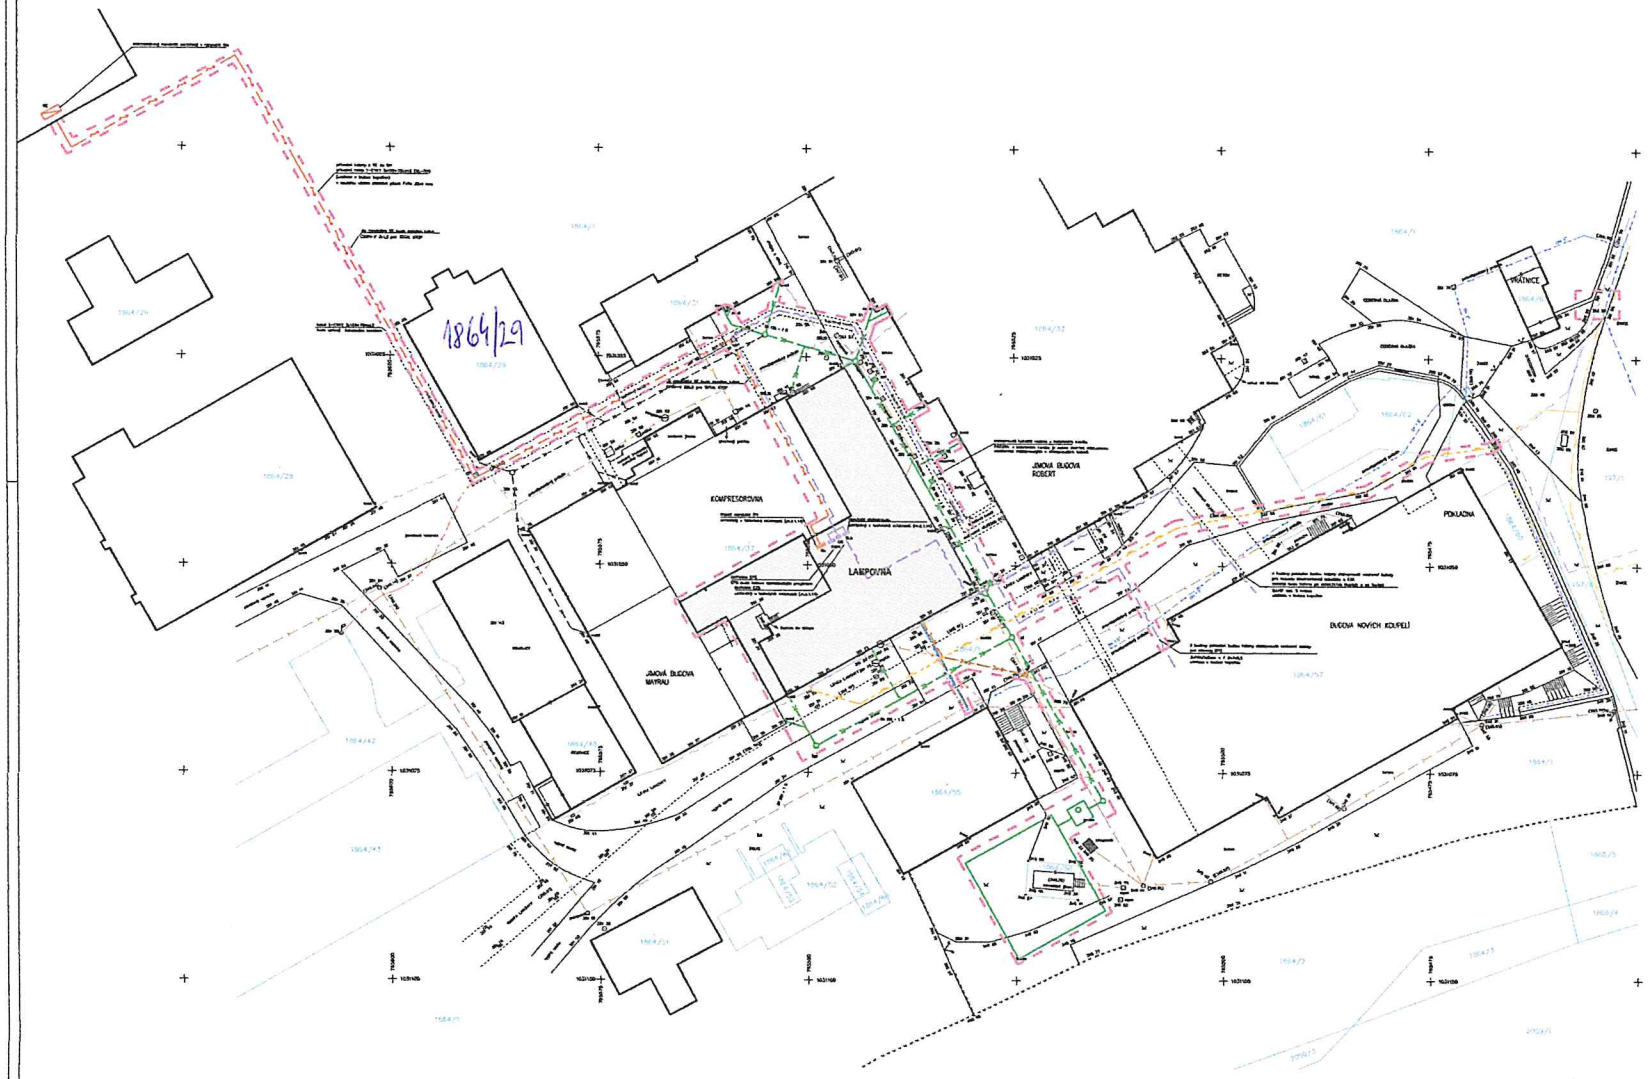

LEGENDA:

- STÁVAJÍCÍ OBJEKTY
- REKONSTRUOVANÁ ČÁST
- HRANICE ŘEŠENÉHO OZEMÍ
- KATASTR. HRANICE
- KATASTR. HRANICE

LEGENDA SÍTÍ:

INŽENÝRSKÉ SÍTĚ PŘEVZATÉ V DIGITÁLNÍ FORMĚ :

- KOMUNIKACE (NEZVĚTRANÁ PODLAHA)
- KANALIZACE SPLAŠKOVÁ (NEZVĚTRANÁ PODLAHA)
- ELEKTRICKÉ VEDENÍ SLOVÉ
- ELEKTRICKÉ VEDENÍ SLAVOPROUD

NOVĚ NAVRŽENÉ INŽENÝRSKÉ SÍTĚ :

- VODOVOD
- KANALIZACE SPLAŠKOVÁ
- KANALIZACE DEŠŤOVÁ
- ELEKTRICKÉ VEDENÍ SLOVÉ NN
- ELEKTRICKÉ VEDENÍ SLAVOPROUD

REVIZE Č.:	ORIGIN :	DATUM :

MÍSTO STAVBY:	Hornický skanzen Mayrau, čp.56, Vinařice, 273 07
INVESTOR:	Sládečkovo vlastivědné muzeum v Kladně, Hutská 1375, 272 01 Kladno
ZÁSTUPCE INVESTORA:	Prdr. Zdeněk Kuchyňka, ředitel SVMK, Mgr. Tomáš Velatoš, kurátor sbírek

PROJEKTANT:

PROJEKTOVÝ ATELIER PRO ARCHITEKTURU A POZEMNÍ STAVBY, s.r.o.
BĚLEHRADSKÁ 199/70, 120 00, PRAHA 2, IČO : 45306616
TEL.: 224 255 555, 222 512 997 WWW.ATELIERTS.CZ EMAIL: ATELIERTS@ATELIERTS.CZ

AUTOŘI:	Ing.arch. T.ŠANTAVÝ, Ing.arch. S. HLADNÍK		
OSPOR.PROJEKTANT:	ZPRACOVATEL ČÁSTI:	KRESLIL:	KONTROLOVAL:
Ing.arch. T.ŠANTAVÝ	Ing.arch. S. HLADNÍK	KOLEKTIV	Ing.arch. T.ŠANTAVÝ

Č.ZAK.: 3489 20 20 01	NÁZEV DÍLA: CELKOVÁ OBNOVA OBJEKTU LAMPOVNA V HORNICKÉM SKANZENU MAYRAU VE VINAŘICÍCH	Č.PARÉ:
DATUM: 8/2020		
MĚŘÍTKO: 1:250	ČÁST: C - SITUAČNÍ VÝKRESY	
STUPEŇ: DSP	NÁZEV PŘÍLOHY: KOORDINAČNÍ SITUAČNÍ VÝKRES	Č.PŘÍLOHY: C.3
PROFESE: STAVEBNĚ-ARCHITEKTONICKÁ		