


REVIZE Č.:	OBSAH :	DATUM :

TATO DOKUMENTACE JE DLE AUTORSKÉHO ZÁKONA MAJETKEM PROJEKTOVÉHO ATELIERU, JEHO KOPÍROVÁNÍ A ROZŠÍŘOVÁNÍ JE MOŽNO POUZE SE SOUHLASEM AUTORA

MÍSTO STAVBY:	Hornický skanzen Mayrau, čp.56, Vinařice, 273 07		
INVESTOR:	Sládečkovu vlastivědné muzeum v Kladně, Huťská 1375, 272 01 Kladno		
ZÁSTUPCE INVESTORA:	PhDr. Zdeněk Kuchyňka, ředitel SVMK; MgA. Tomáš Voldráb, kurátor sbírek		
PROJEKTANT:	 PROJEKTOVÝ ATELIER PRO ARCHITEKTURU A POZEMNÍ STAVBY, s.r.o. BĚLEHRADSKÁ 199/70, 120 00, PRAHA 2, IČO : 45308616 TEL.: 224 255 555, 222 512 997 WWW.ATELIERTS.CZ EMAIL: ATELIERTS@ATELIERTS.CZ		
AUTOŘI:	Ing.arch. T.ŠANTAVÝ, Ing.arch. S. HLADNÍK		
PROJEKTANT ČÁSTI:	 Agile Consulting Engineers s.r.o. Na Vyhlídce 64, 190 00 Praha 9 info@agile-ce.cz, www.agile-ce.cz tel.: +420 733 386 555		
ODPOV.PROJEKTANT:	ZPRACOVATEL ČÁSTI:	KRESLIL:	KONTROLOVAL:
Jan Tomšů, MSc	Ing. Pavel Roubal Jindřich Mikšík	Jindřich Mikšík	Ing. Pavel Roubal
Č.ZAK.: 3489 20 20 01	NÁZEV DÍLA: CELKOVÁ OBNOVA OBJEKTU LAMPOVNA V HORNICKÉM SKANZENU MAYRAU VE VINAŘICÍCH		Č.PŘÍLOHY: 301
DATUM: 04/2021	ČÁST: D.1.2 - STAVEBNĚ-KONSTRUKČNÍ ŘEŠENÍ		
MĚŘÍTKO: 1:50	NÁZEV PŘÍLOHY: SANACE FASÁD		
STUPEŇ: DPS			
PROFESE: STAVEBNĚ-KONSTRUKČNÍ			



ZATAŽENÍ TÁHLA PŘES ROH:

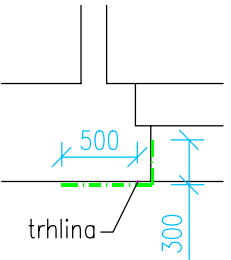

POZNÁMKY:

VEŠKERÉ TRHLINY JSOU VYPLNĚNY ZÁLIVKOVOU CEMENTOVOU MALTOU STATICAL R30N
TÁHLA JSOU APLIKOVÁNY POUZE Z INTERIÉRU

VÝKAZ TÁHEL


--- táhlo STATibar 6 mm ... 60 m
REZERVA: táhlo STATibar 6 mm ... 140 m
(REZERVA JE UVEDENA Z DŮVODU NEMOŽNOSTI V SOUČASNÉM STAVU ZMAPOVAT VEŠKERÉ TRHLINY)

LEGENDA ZNAČENÍ:

--- táhlo STATibar 6 mm	↗ závrt táhla do zdiva min. 300 mm	trhlina
----- STÁVAJÍCÍ OBRYŠ OTVORŮ – RUŠENO		
— NOVÝ OBRYŠ OTVORŮ – NAVRŽENO		

OPRAVA OMÍTEK A STATICKY NEVÝZNAMNÉ DOZDÍVKY
VIZ. STAVEBNÍ ČÁST

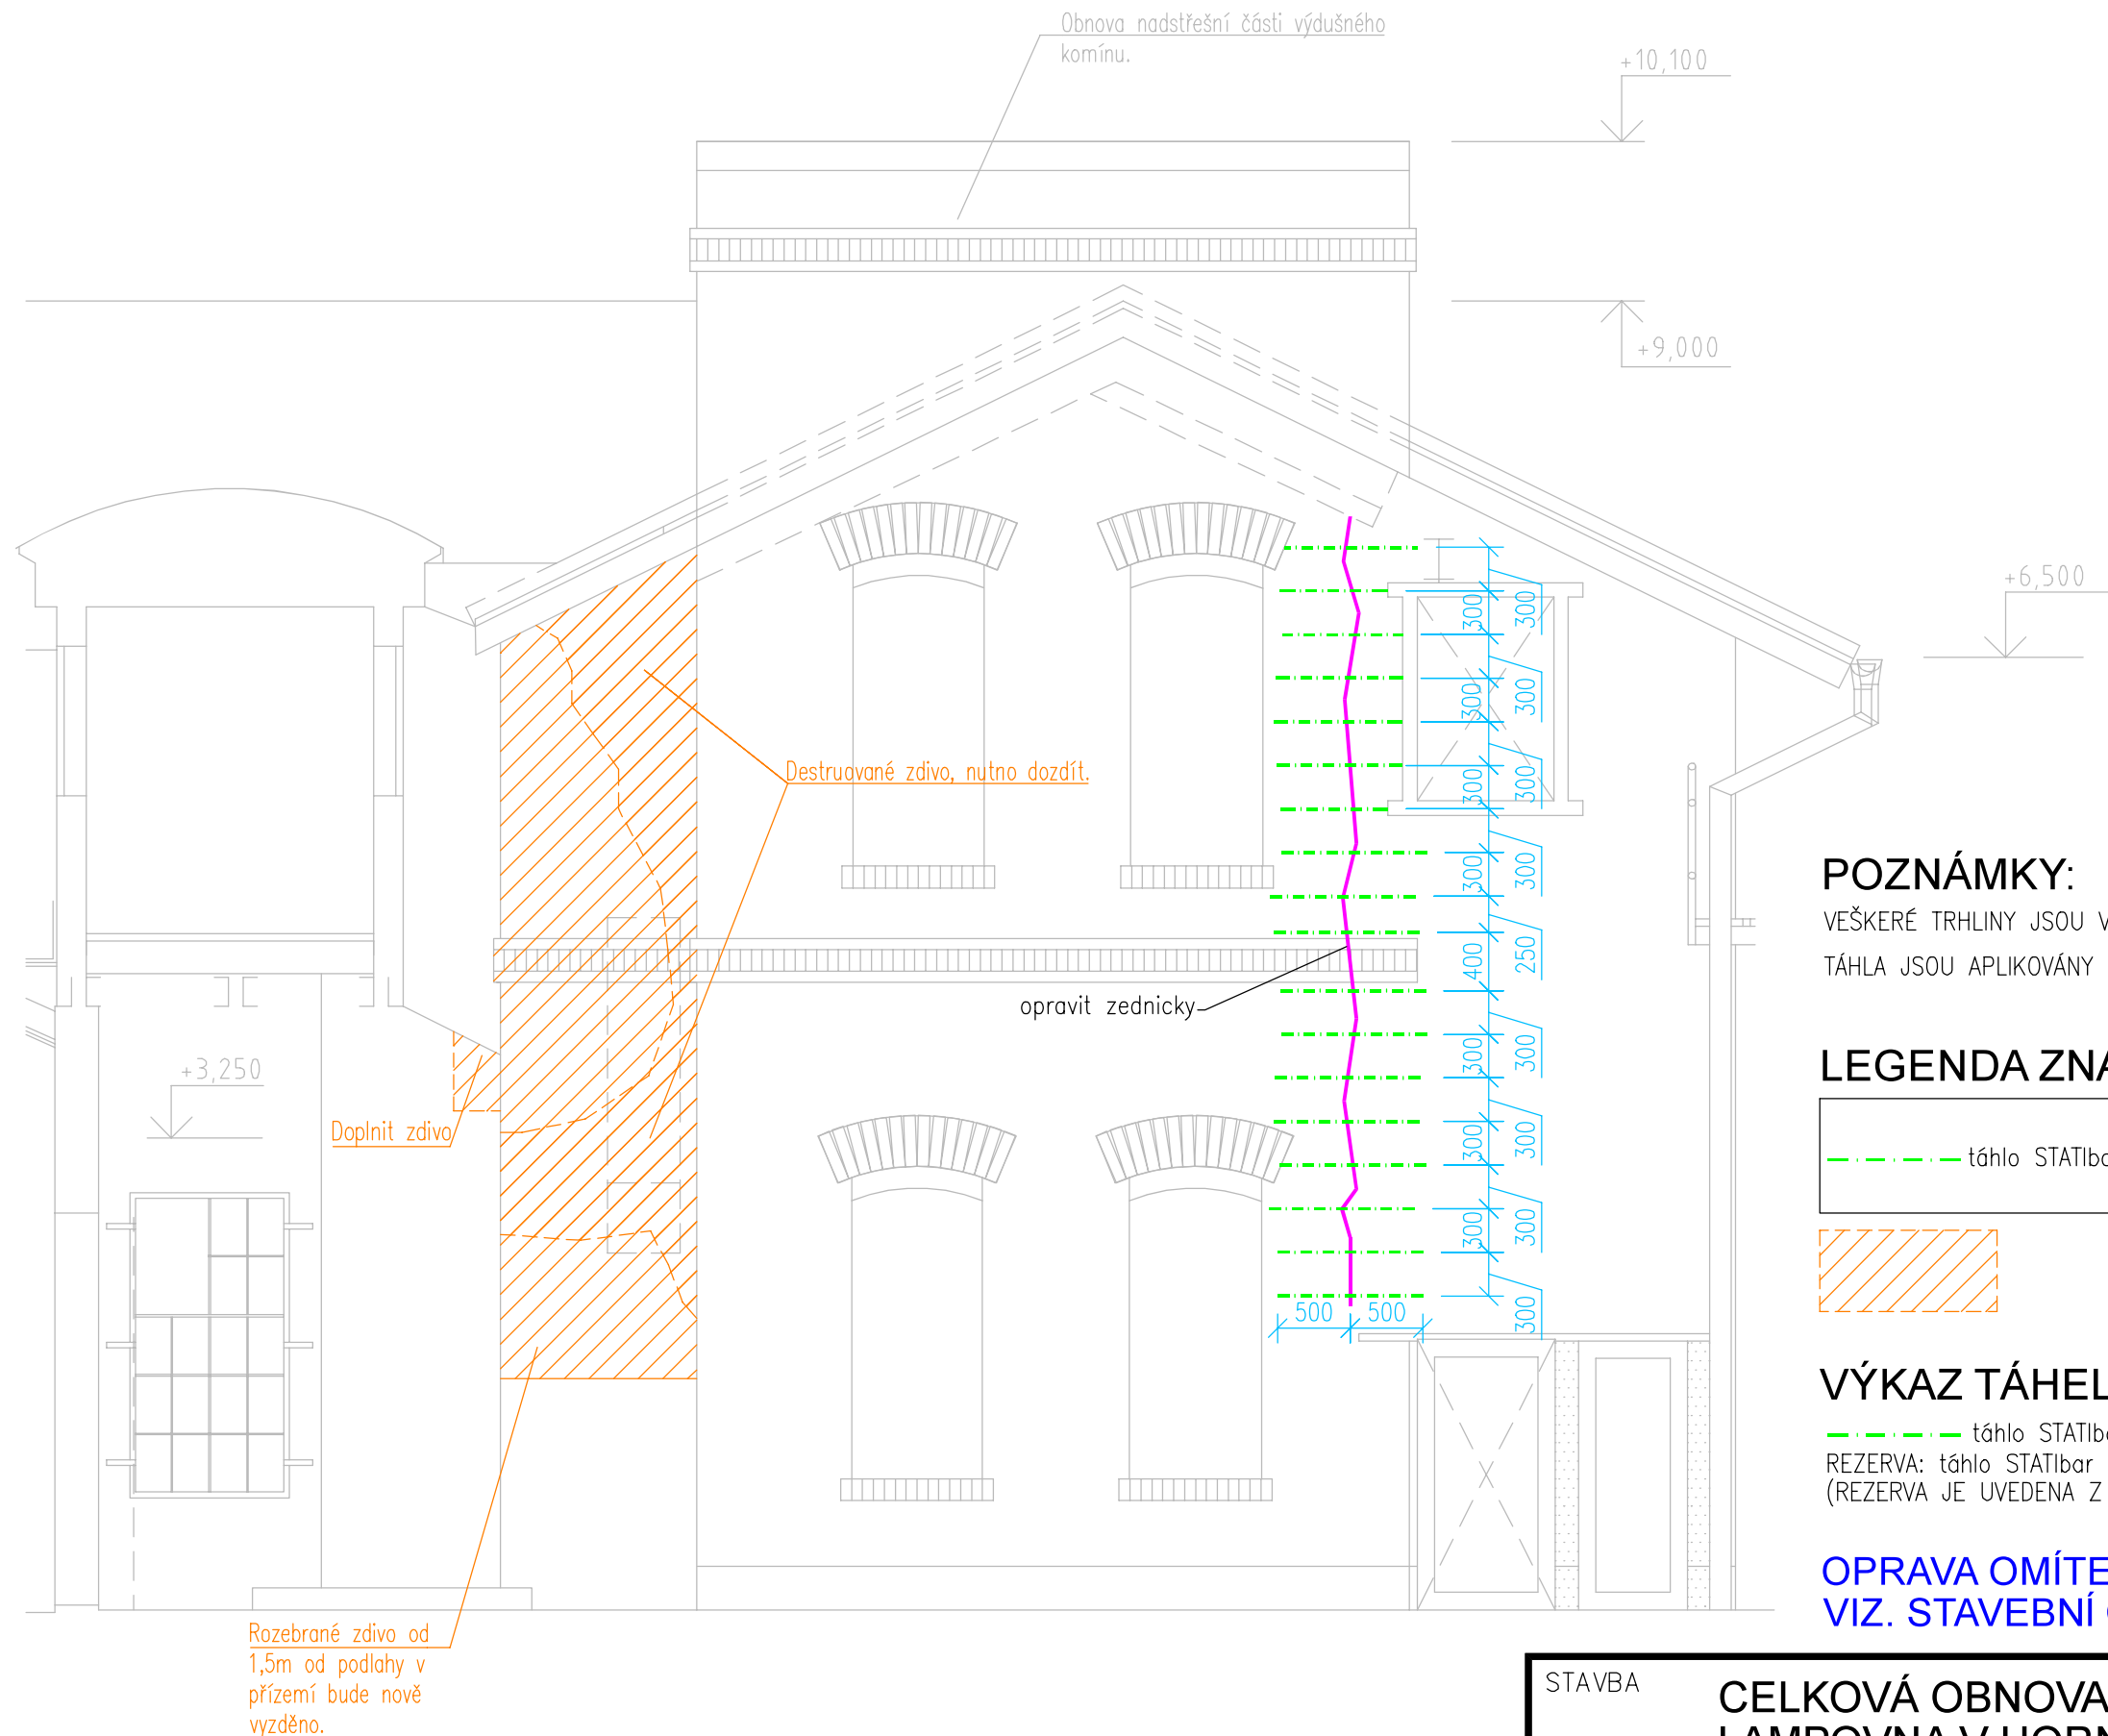


STAVBA CELKOVÁ OBNOVA OBJEKTU LAMPOVNA V HORNICKÉM SKANZENU MAYRAU VE VINAŘICÍCH Investor: Sládečkovo vlastivědné muzeum v Kladně, Huťská 1375, 272 01 Kladno			
NÁZEV VÝKRESU:	DATUM:	MĚŘÍTKO:	ČÍSLO VÝKRESU:
VÝCHODNÍ POHLED	04/2021	1:50	301.1



POZNÁMKY:

VEŠKERÉ TRHLINY JSOU VYPLNĚNY ZÁLIVKOVOU CEMENTOVOU MALTOU STATICAL R30N
TÁHLA JSOU APLIKOVÁNY POUZE Z INTERIÉRU

LEGENDA ZNAČENÍ:

	táhl STATIbar 6 mm		trhlina
	PŘEZDĚNÍ / DOPLNĚNÍ ZDIVA		– CIHLA PLNÁ PÁLENÁ

VÝKAZ TÁHEL

--- táhl STATIbar 6 mm ... 40 m
REZERVA: táhl STATIbar 6 mm ... 160 m
(REZERVA JE UVEDENA Z DŮVODU NEMOŽNOSTI V SOUČASNÉM STAVU ZMAPOVAT VEŠKERÉ TRHLINY)

OPRAVA OMÍTEK A STATICKY NEVÝZNAMNÉ DOZDÍVKY VIZ. STAVEBNÍ ČÁST

STAVBA

CELKOVÁ OBNOVA OBJEKTU LAMPOVNA V HORNICKÉM SKANZENU MAYRAU VE VINAŘICÍCH

Investor: Sládečkovo vlastivědné muzeum v Kladně, Huťská 1375, 272 01 Kladno

NÁZEV VÝKRESU:	DATUM:	MĚŘÍTKO:	ČÍSLO VÝKRESU:
ZÁPADNÍ POHLED	04/2021	1:50	301.2