


ŘEZ 1 - 1

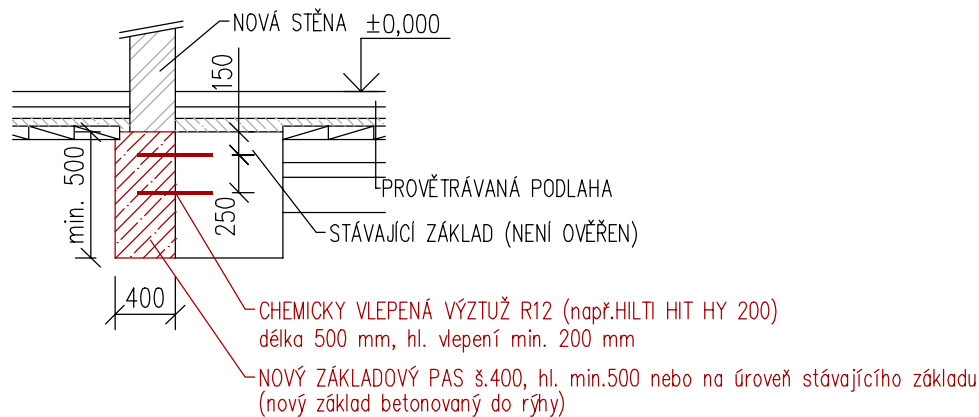

POZNÁMKA:

- PROVĚTRÁVANÁ PODLAHA VIZ. STAVEBNÍ ČÁST

POZN.1

- NOVÝ ZÁKLADOVÝ PAS PROPOJIT SE STÁVAJÍCÍM PASEM CHEMICKY VLEPENOU VÝZTUŽÍ R12 VE DVOU ŘADÁCH
- OSOVÁ VZDÁLENOST V PODÉLNÉM SMĚRU $a = 500$ mm A VE SVISLÉM SMĚRU $a = 250$ mm

BETON

NAVRŽENO DLE:
BETONOVÁ SMĚS:

C20/25 - XC1

ČSN EN 1992-1-1 Eurokód 2
S4

REVIZE Č.:	OBSAH :	DATUM :

TATO DOKUMENTACE JE DLE AUTORSKÉHO ZÁKONA MAJETKEM PROJEKTOVÉHO ATELIERU, JEHO KOPÍROVÁNÍ A ROZŠÍŘOVÁNÍ JE MOŽNO POUZE SE SOUHLASEM AUTORA

MÍSTO STAVBY:	Hornický skanzen Mayrau, čp.56, Vinařice, 273 07		
INVESTOR:	Sládečkovu vlastivědné muzeum v Kladně, Hutská 1375, 272 01 Kladno		
ZÁSTUPCE INVESTORA:	PhDr. Zdeněk Kuchyňka, ředitel SVMK; MgA. Tomáš Voldráb, kurátor sbírek		
PROJEKTANT:			
		PROJEKTOVÝ ATELIER PRO ARCHITEKTURU A POZEMNÍ STAVBY, s.r.o. BĚLEHRADSKÁ 199/70, 120 00, PRAHA 2, IČO : 45308616 TEL.: 224 255 555, 222 512 997 WWW.ATELIERTS.CZ EMAIL: ATELIERTS@ATELIERTS.CZ	
AUTOŘI:	Ing.arch. T.ŠANTAVÝ, Ing.arch. S. HLADNÍK		
PROJEKTANT ČÁSTI:			
		Agile Consulting Engineers s.r.o. Na Vyhlídce 64, 190 00 Praha 9 info@agile-ce.cz, www.agile-ce.cz tel.: +420 733 386 555	
ODPOV.PROJEKTANT:	ZPRACOVATEL ČÁSTI:	KRESLIL:	KONTOLOVAL:
Jan Tomšů, MSc	Ing. Pavel Roubal Jindřich Mikšík	Jindřich Mikšík	Ing. Pavel Roubal
Č.ZAK.: 3489 20 20 01	NÁZEV DÍLA: CELKOVÁ OBNOVA OBJEKTU LAMPOVNA V HORNICKÉM SKANZENU MAYRAU VE VINAŘICÍCH		Č.PARÉ:
DATUM: 04/2021			
MĚŘÍTKO: 1:50	ČÁST: D.1.2 - STAVEBNĚ-KONSTRUKČNÍ ŘEŠENÍ		Č.PŘÍLOHY: 201
STUPEŇ: DPS	NÁZEV PŘÍLOHY: TVAR NOVÝCH ZÁKLADŮ		
PROFESE: STAVEBNĚ-KONSTRUKČNÍ			