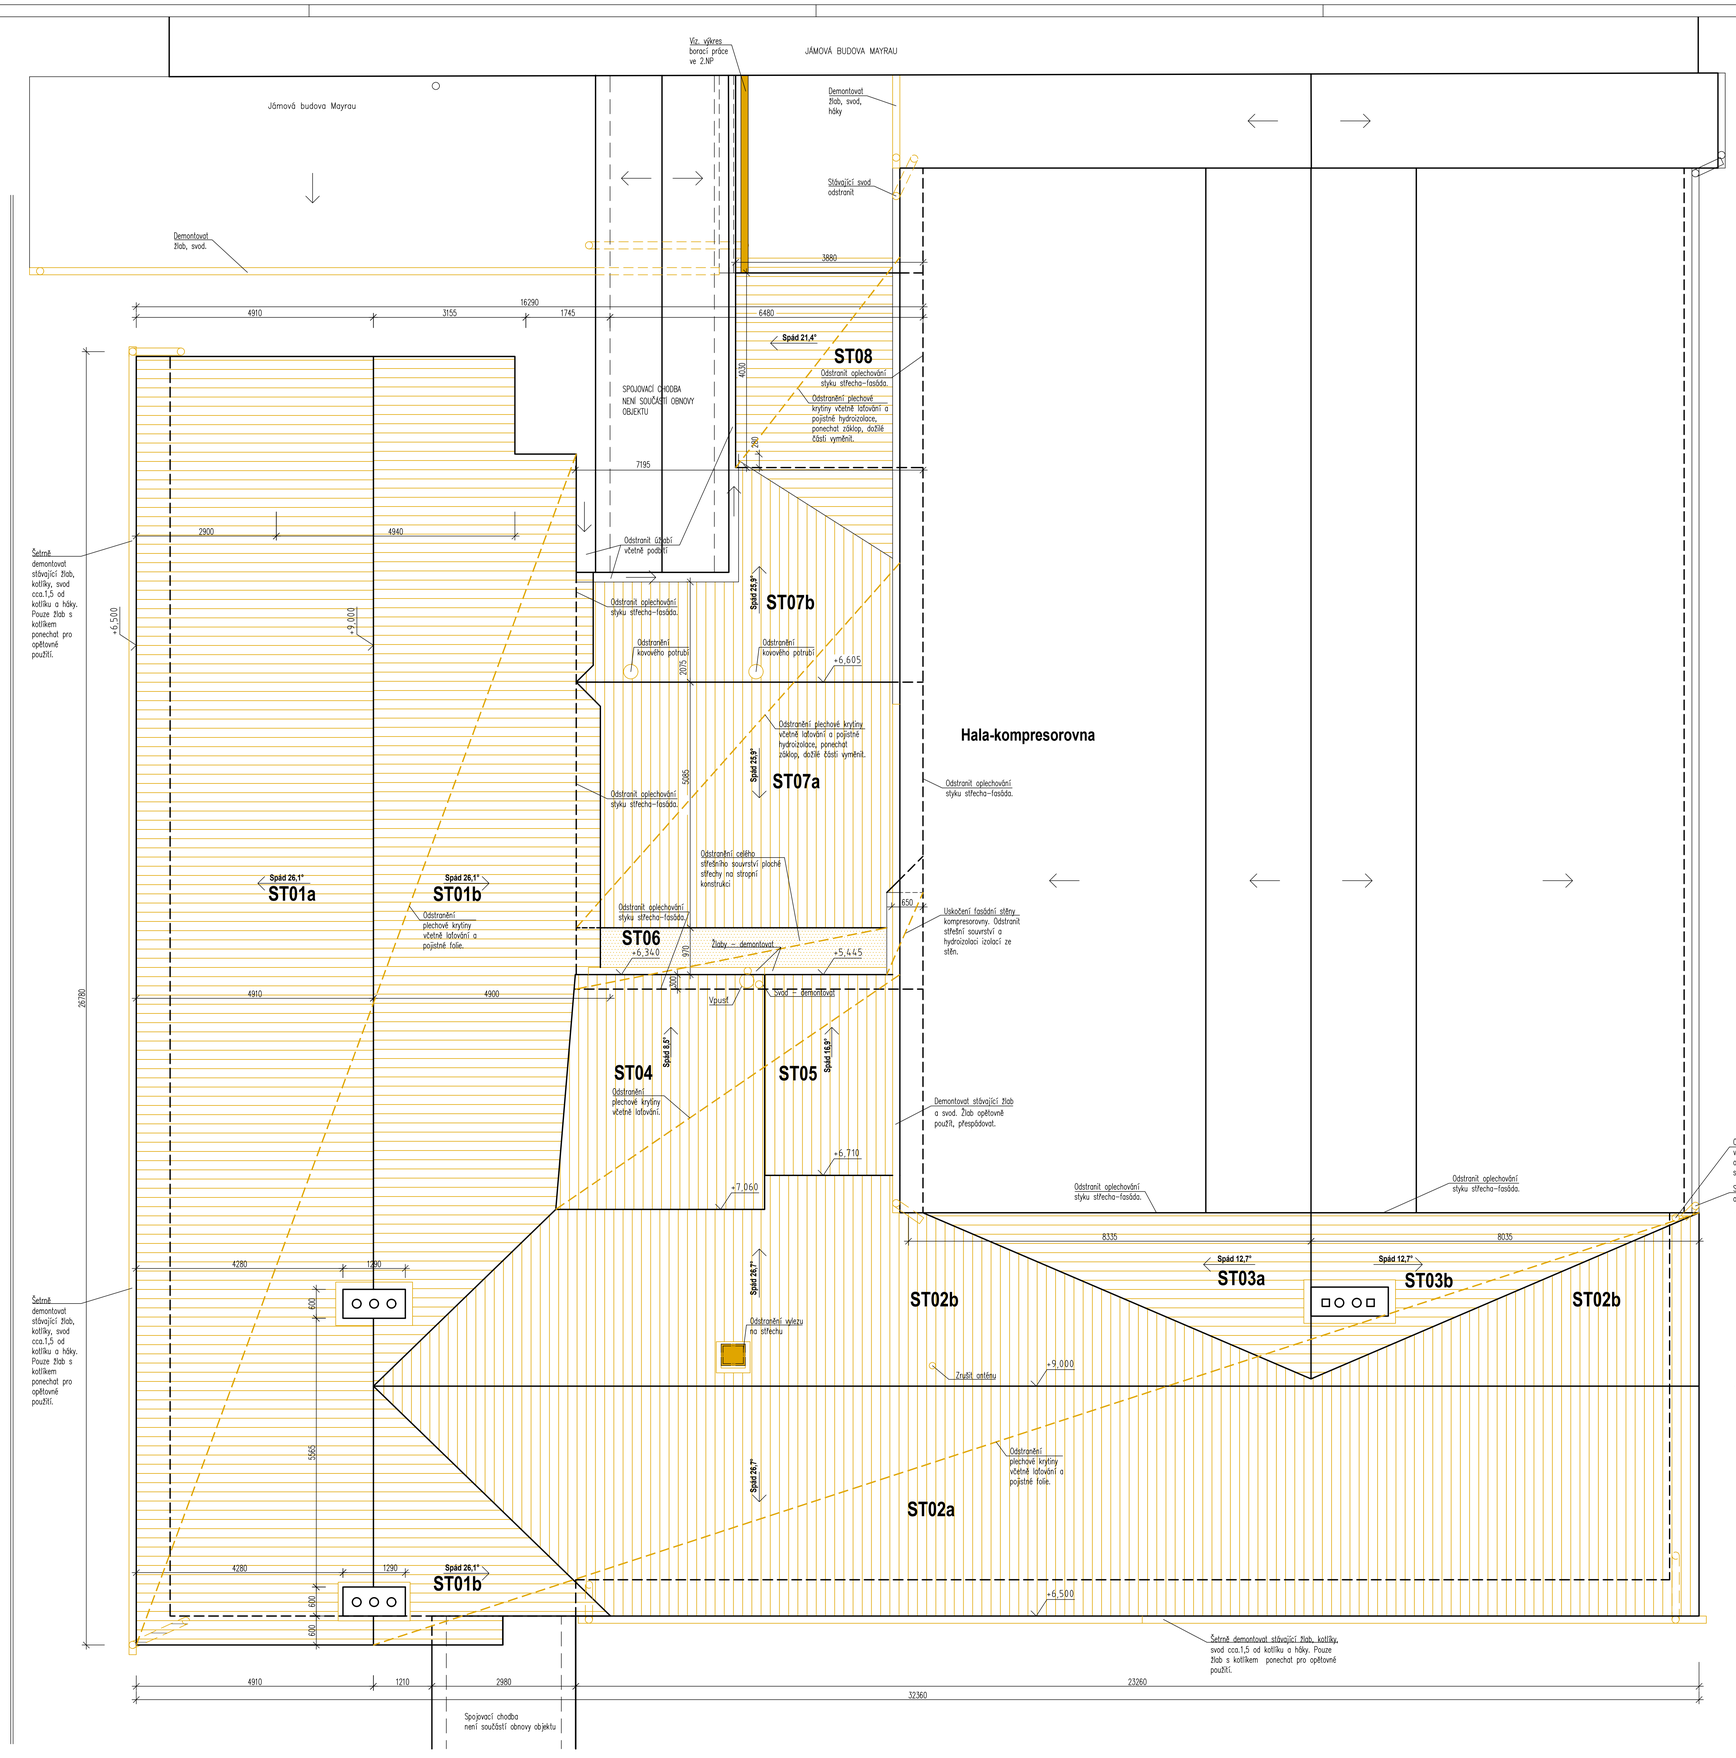

ZNAČENÍ KONSTRUKCÍ :

- BOURANÉ KONSTRUKCE
- BOURANÉ ŠIKMÉ STŘECHY – PLECHOVÁ KRYTINA
- BOURANÉ PLOCHÉ STŘECHY – ŽIVIČNÁ KRYTINA
- V PŮDORYSU VYZNAČEN ROZSAH ZEMNÍCH PRACÍ PRO PROVĚTRÁVACÍ OBVODOVÝ KANÁLEK
- DOZDÍVKY Z CIHEL PLNÝCH (290/140/65) NA MVC
- NOVÉ KONSTRUKCE Z MÍSTNÍCH CIHEL. TVAROVÁ KOPIE PLNÝCH CIHEL, MATERIÁL ROZEMLETÁ STRUSKA SMÍCHANÁ S VÁPNEM (PŮDORYSY/POHLEDY).
- NOVÉ ŽELEZOBETONOVÉ A BETONOVÉ KONSTRUKCE
- ŠIKMÉ STŘECHY, NOVÁ KRYTINA – KRYTINA BOBROVKA
- V PŮDORYSU VYZNAČEN ROZSAH OPRAVENÉ PLOCHÉ STŘECHY
- V POHLEDECH VYZNAČEN VDITELNÉHO POŠKOZENÍ OMÍTEK
- V POHLEDECH VYZNAČEN OPRAVOVANÝ ROZSAH OMÍTEK PŘILEHLÉHO OBJEKTU KOMPRESOROVNY
- STÁVAJÍCÍ KONSTRUKCE
- TRASY STÁVAJÍCÍCH PODLAHOVÝCH KANÁLŮ

ZNAČENÍ PRVKŮ :

- D / DN — VE VÝKRESECH BOURÁNÍ STÁVAJÍCÍ DEMONTOVANÉ DVEŘE. VE VÝKRESECH NÁVRHU REPASOVANÉ DVEŘE, " * " ZNAČÍ DVEŘE S POŽÁRNÍ ODOLNOSTÍ
- DN — DVEŘE NOVÉ; " * " ZNAČÍ DVEŘE S POŽÁRNÍ ODOLNOSTÍ
- O / ON — VE VÝKRESECH BOURÁNÍ STÁVAJÍCÍ DEMONTOVANÉ OKNA VE VÝKRESECH NÁVRHU REPASOVANÉ OKNA
- ON — OKNA NOVÉ
- P — SKLADBY NAVRŽENÝCH PODLAH
- SS — SKLADBY STŘECH
- PH — SKLADBY PODHLEDŮ
- F.A — SKLADBA FASÁD
- NAB — NOVÝ NÁBYTEK
- OST — OSTATNÍ PRVKY
- PP — SKLADBY STÁVAJÍCÍCH PODLAH
- OTOPNÁ TĚLESA
- ZR — ZÁMEČNICKÉ VÝROBKY REPASE
- ZN — ZÁMEČNICKÉ VÝROBKY NOVÉ
- KR — KAMENICKÉ VÝROBKY REPASE
- KL — KLEMPÍŘSKÉ VÝROBKY
- TR — TRUHLÁŘSKÉ VÝROBKY REPASE
- TN — TRUHLÁŘSKÉ VÝROBKY NOVÉ

POZNÁMKA (BOURACÍ PRÁCE):

- PŘED ZAHÁJENÍM STAVEBNÍCH ÚPRAV BUDOU HODNOTNÉ PRVKY DLE SOUPISU PRVKŮ A TABULEK VÝROBKŮ DEMONTOVÁNY A PŘEVEZENY K REPASY. PRVKY (OKNA, DVEŘE, PARAPETY, KOVÁNÍ, PONECHANÉ PODLAHY, SCHODIŠTĚ VČETNĚ ZÁBRADLÍ, APOD.), KTERÉ BUDOU PONECHÁNY NA STAVIŠTI, BUDOU OCHRÁNĚNY (NAPŘÍKLAD OBEDNĚNÍM). VŠECHNY PRVKY NUTNO ZAEVIDOVAT A OZNAČIT PŘI DEMONTÁŽI.
- SOUBĚŽNĚ S JEDNÍ FASÁDOU VEDE MOSTEK, KTERÝ JE TŘEBA PO DOBU STAVBY OCHRÁNIT! JAK SAMOTNÉ SLOUPKY, TAK JEHO VODOROVNÁ ČÁST, KTERÁ BUDE VYUŽÍVÁNA PŘI OPRAVĚ FASÁD A STŘECHY.
- DO ŠÍTKU VÝCHODNÍ FASÁDY JE ZAÚSTĚN CHODBOVÝ MOSTEK. V RÁMCI STAVBY BUDE V NUTNÉM ROZSAHU OCHRÁNĚN.
- PŘI vlastních pracích bude pořízena podrobná foto-dokumentace, která bude po dokončení odevzdána zástupci oddělení speciálních stavebních činností – památková péče odboru výstavy Magistrátu města Kladna.
- Bourací práce budou prováděny dle stavební části a statiky. Vzniknou-li při bouracích pracích sporné trhliny apod. Nutno přivolat projektanta statiku.
- Před provedením nových stropních konstrukcí nad 1.NP, nutno podepřít stávající příčky. Viz statika.
- Rozsah bourání podhledů je předmětem výkresů stropů.
- Rozsah bourání stropních trámů je předmětem výkresu stropů.

- Veškeré rozměry nutno přeměřit na stavbě!
- V případě nejasností v dokumentaci nutno přivolat projektanta.

STŘECHA

-SKLADBY VŠECH STŘECH JSOU POPSÁNY V TABULKÁCH SKLADEB KONSTRUKCÍ.
-BUDE PROVEDENA VÝMĚNA STŘEŠNÍ KRYTINY. NA HLAVNÍM KŘÍDLE (JIŽNÍ A VÝCHODNÍ) BUDE KRYTINA Z BOBROVEK.
-KERAMICKÉ TAŠKY – BOBROVKY, POLOŽENY NA HUSTÉ LATOVÁNÍ (TAŠKY NOVÉ 100%, LATOVÁNÍ NOVÉ 100%).
-PULTOVÉ A SEDLOVÉ STŘECHY UVNITŘ BLOKU BUDOU MÍT KRYTINU Z POZINKOVANÉHO PLECHU.
-KLEMPÍŘSKÉ PRVKY Z POZINKOVANÉHO PLECHU
-REVIZE A OPRAVA HROMOSVODU
-KONSTRUKCE KROVU – KONTROLA, NAPADENÉ ČÁSTI BUDOU OŠETŘENY VHODNÝM PŘÍPRAVKEM. POŠKOZENÉ PRVKY BUDOU DLE ROZSAHU POŠKOZENÍ OPRAVENY, PŘÍPADNĚ ČÁSTEČNĚ VYMĚNĚNY, NAHRAZENY KOPÍÍ VIZ STATIKA.
-VŠECHNY DŘEVĚNÉ PRVKY VČETNĚ KROVU BUDOU OPATŘENY BEZBARVÝM NÁTĚREM PROTI PLÍSNÍM A DŘEVOKAZNÝM HOUBÁM

±0,000=351,320 B.p.v.

SOUŘADNICE V SOUŘADNICOVÉM SYSTÉMU S-JTSK A VÝŠKOVÉM SYSTÉMU BALT PO VYROVNÁNÍ.

REVIZE Č.:	OBSAH :	DATUM :

MÍSTO STAVBY:	Hornický skanzen Mayrau, čp.56, Vinařice, 273 07
INVESTOR:	Sládečkovo vlastivědné muzeum v Kladně, p.o; Hufská 1375, 272 01 Kladno
ZÁSTUPCE INVESTORA:	PhDr. Zdeněk Kuchyňka, ředitel SVMK; MgA. Tomáš Voldřich, kurátor sbírek

PROJEKTANT:

PROJEKTOVÝ ATELIER PRO ARCHITEKTURU A POZEMNÍ STAVBY, s.r.o.
BĚLEHRADSKÁ 199/70, 120 00, PRAHA 2, IČO : 45308616
TEL.: 224 255 555, 222 512 997 WWW.ATELIERTS.CZ EMAIL: ATELIERTS@ATELIERTS.CZ

AUTOŘI:	Ing.arch. T.ŠANTAVÝ, Ing.arch. S. HLADNÍK		
ODPOV.PROJEKTANT:	ZPRACOVATEL ČÁSTI:	KRESLIL:	KONTROLOVAL:
Ing.arch. T.ŠANTAVÝ	Ing J. KALINEC	Ing J. KALINEC	Ing.arch. T.ŠANTAVÝ
Č.ZAK.: 3489 20 20 02	NÁZEV DÍLA: CELKOVÁ OBNOVA OBJEKTU LAMPOVNA V HORNICKÉM SKANZENU MAYRAU VE VINAŘICÍCH		Č.PARÉ:
DATUM: 3/2021			
MĚŘÍTKO: 1:50	ČÁST: D.1.1 - ARCHITEKTONICKO-STAVEBNÍ ŘEŠENÍ		
STUPEŇ: DPS	NÁZEV PŘÍLOHY: PŮDORYS STŘECHY (bourací práce)		Č.PŘÍLOHY: D.1.1/05a
PROFESE: STAVEBNĚ–ARCHITEKTONICKÁ			