RETENČNĚ VSAKOVACÍ ZAŘÍZENÍ

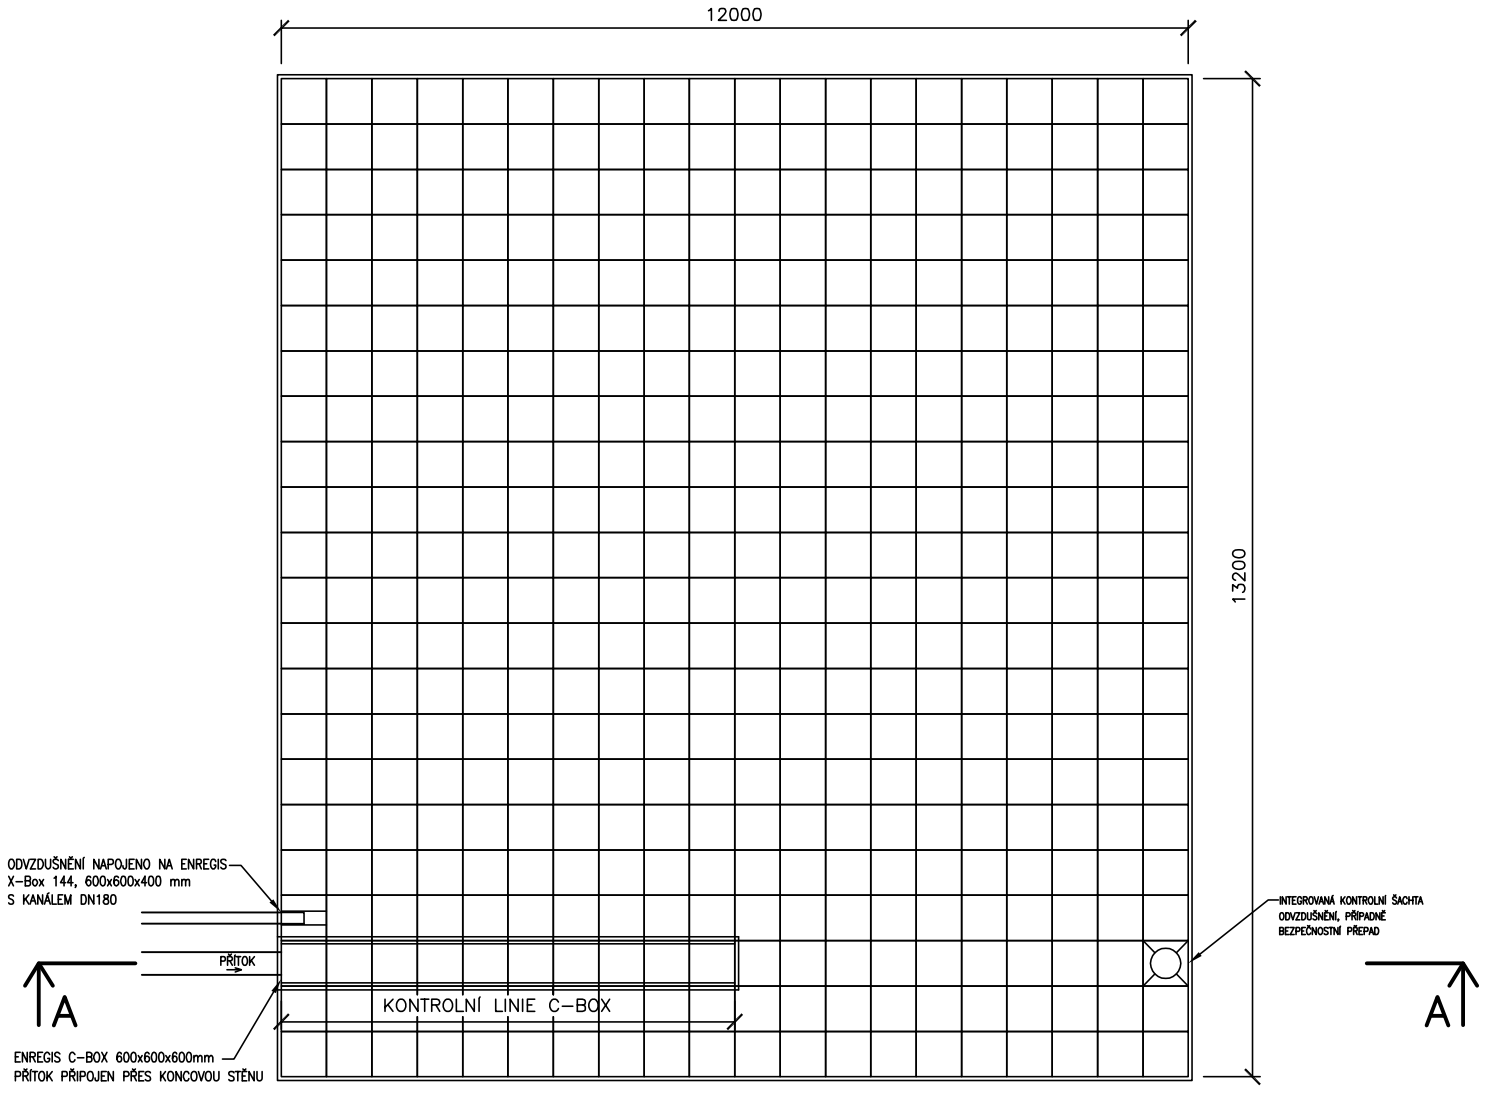

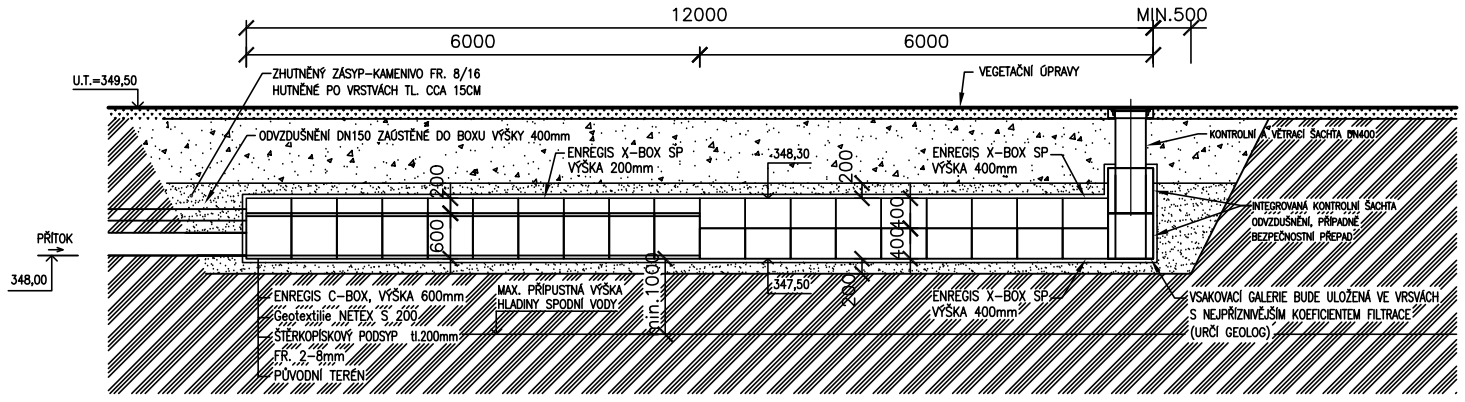

REVIZE Č.:	**OBSAH :**	**DATUM :**

MÍSTO STAVBY:	Hornický skanzen Mayrau, čp.56, Vinařice, 273 07
INVESTOR:	Sládečkovo vlastivědné muzeum v Kladně, p.o.; Hutská 1375, 272 01 Kladno
ZÁSTUPCE INVESTORA:	PhDr. Zdeněk Kuchyňka, ředitel SVMK; MgA. Tomáš Voldráb, kurátor sbírek

PROJEKTANT:

PROJEKTOVÝ ATELIER PRO ARCHITEKTURU A POZEMNÍ STAVBY, s.r.o.

BĚLEHRADSKÁ 199/70, 120 00, PRAHA 2, IČO : 45308616

TEL.: 224 255 555, 222 512 997 WWW.ATELIERTS.CZ EMAIL: ATELIERTS@ATELIERTS.CZ

AUTOŘI:	Ing.arch. T.ŠANTAVÝ, Ing.arch. S. HLADNÍK		
ODPOV.PROJEKTANT:	**ZPRACOVATEL ČÁSTI:**	**KRESLIL:**	**KONTROLOVAL:**
Ing.arch. T.ŠANTAVÝ	Ing. MOJMÍR HNILICA	Ing. LENKA CHUDÁRKOVÁ	Ing. MOJMÍR HNILICA

Č.ZAK.: 3489 20 20 02	**NÁZEV DÍLA:** **CELKOVÁ OBNOVA OBJEKTU LAMPOVNA V HORNICKÉM SKANZENU MAYRAU VE VINAŘICÍCH**	**Č.PARÉ:**
DATUM: 3/2021		
MĚŘÍTKO: 1:50	**ČÁST:** **D.1.4a - ZDRAVOTECHNICKÉ INSTALACE**	
STUPEŇ: DPS	**NÁZEV PŘÍLOHY:** **VSAKOVACÍ ZAŘÍZENÍ**	**Č.PŘÍLOHY:** **06**
PROFESE: ZTI		