

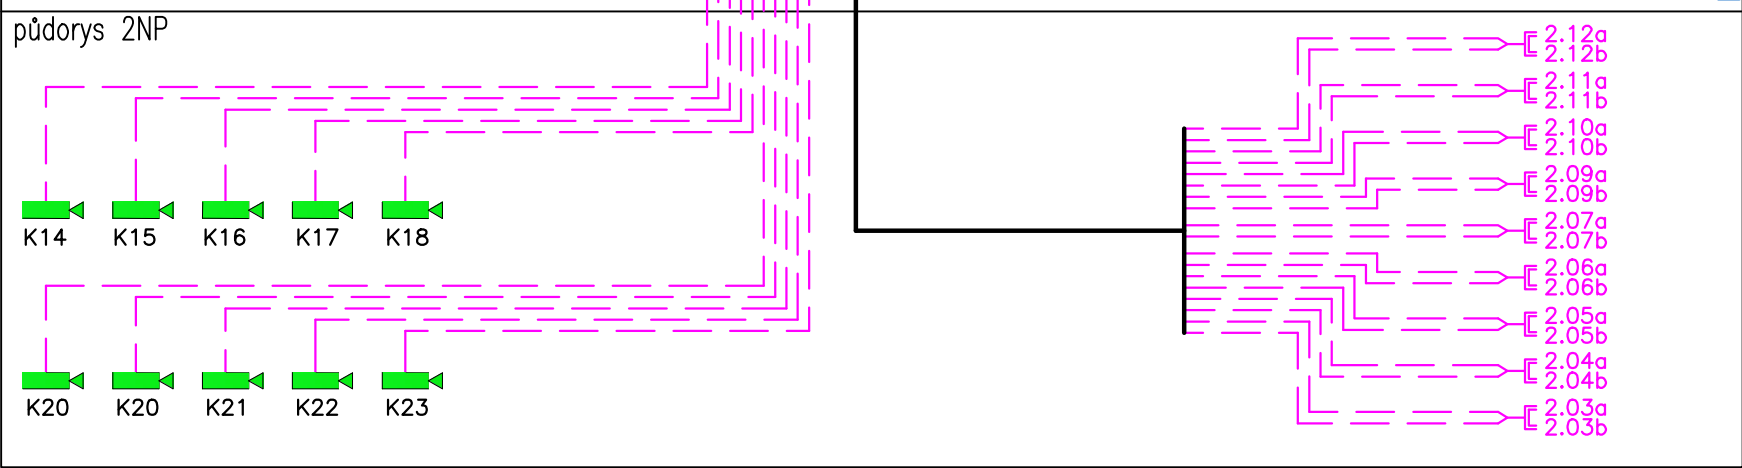



objekt lampovny  
půdorys 1NP

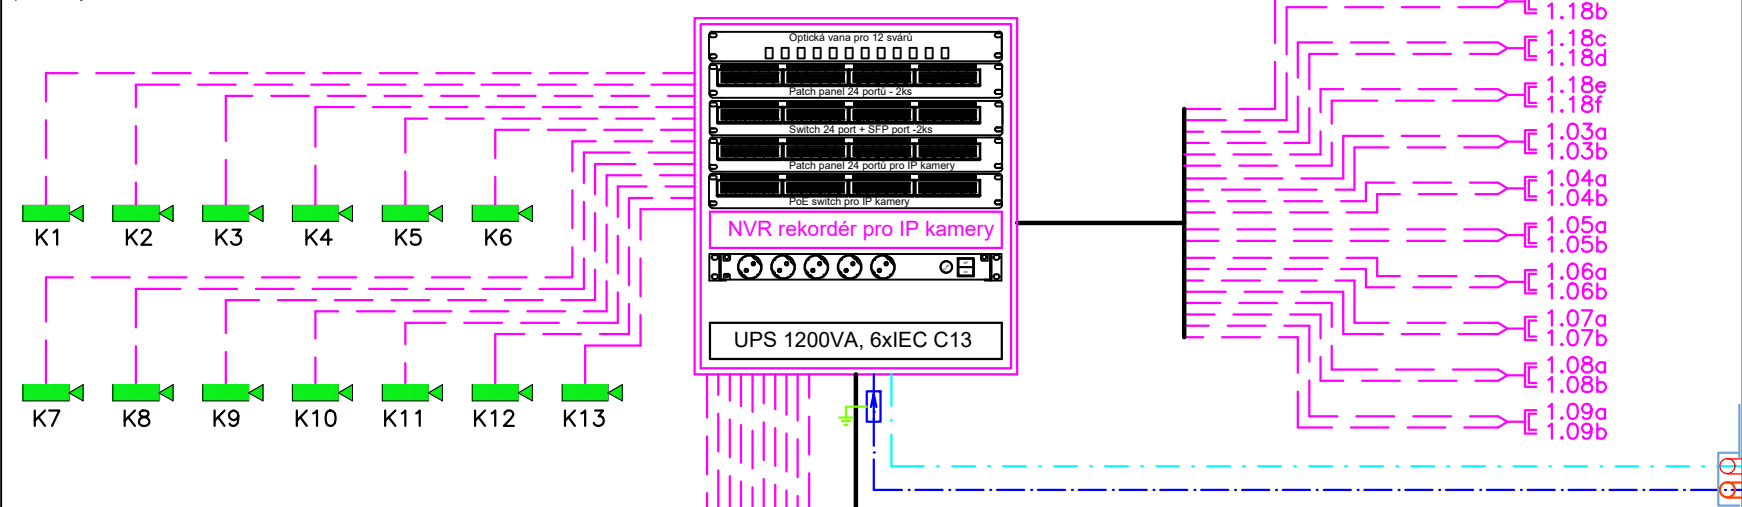

objekt vrátnice

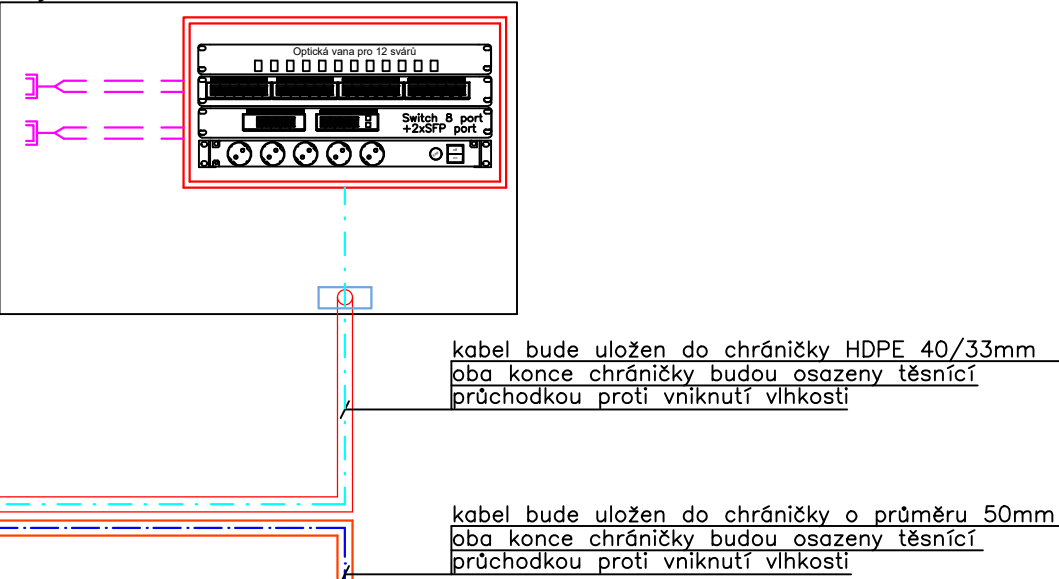

objekt šaten

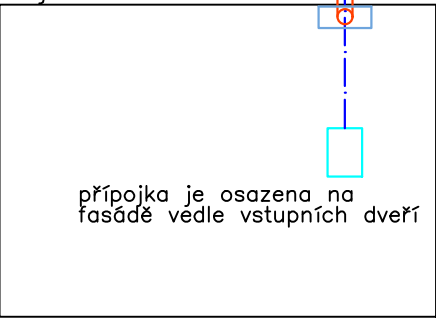

LEGENDA KOMPONENTŮ SK

- RACK** stojanový datový rozvadeč 19" 22U, 800x600mm, skleněné dveře osazeno v Lampovně
- RACK** nástěnný datový rozvadeč 19" 12U, 400mm, skleněné dveře osazeno na vrátnici
- datová zásuvka UTP 2xRJ45 cat.6 bakelitový povrch, černá
- stávající telefonní přípojka
- přepeťová ochrana tel. linky pro vysokorychlostní přenosy dat

LEGENDA ROZVODŮ SK

- UTP 4x2x0,5 cat.6 vnitřní rozvody
- TCEPKPFLE 3x4x0,8 objekt šaten-lampovna
- optický kabel 12 vl. Single mode propojení Lampovna-vrátnice
- kabelový svazek


LEGENDA KOMPONENTŮ CCTV

- statická barevná IP bullet kamera 4Mp, obj 2,8-12mm, WDR 120dB
- NVR** síťový NVR videorekordér pro 32 IP kamer (racková skříň)

LEGENDA ROZVODŮ CCTV

- UTP 4x2x0,5 cat6
- kabelový svazek

REVIZE Č.:	OBSAH :	DATUM :

MÍSTO STAVBY:	Hornický skanzen Mayrau, čp.56, Vinařice, 273 07		
INVESTOR:	Sládečkovo vlastivědné muzeum v Kladně, p.o.; Hutská 1375, 272 01 Kladno		
ZÁSTUPCE INVESTORA:	PhDr. Zdeněk Kuchyňka, ředitel SVMK; MgA. Tomáš Voldráb, kurátor sbírek		
PROJEKTANT:			
<div></div> <div><b>PROJEKTOVÝ ATELIER PRO ARCHITEKTURU A POZEMNÍ STAVBY, s.r.o.</b> BĚLEHRADSKÁ 199/70, 120 00, PRAHA 2, IČO : 45308616 TEL.: 224 255 555, 222 512 997 WWW.ATELIERTS.CZ EMAIL: ATELIERTS@ATELIERTS.CZ</div>			
AUTOŘI:		Ing.arch. T.ŠANTAVÝ, Ing.arch. S. HLADNÍK	
ODPOV.PROJEKTANT:	ZPRACOVATEL ČÁSTI:	KRESLIL:	KONTROLOVAL:
Ing.arch. T.ŠANTAVÝ	Pavel Vacek	Pavel Vacek	Pavel Vacek
Č.ZAK.: 2021004	NÁZEV DÍLA: <b>CELKOVÁ OBNOVA OBJEKTU LAMPOVNA V HORNICKÉM SKANZENU MAYRAU VE VINAŘICÍCH</b>		Č.PŘE:
DATUM: 02/2021			
MĚŘÍTKO:	ČÁST: <b>D.1.4.e - PZTS, SK, CCTV</b>		Č.PŘÍLOHY:  <b>06</b>
STUPEŇ: DPS	NÁZEV PŘÍLOHY:  <b>PŘEHLEDOVÉ SCHÉMA CCTV, SK</b>		
PROFESE: SLABOPROUDÉ TECHNOLOGIE			