VZOROVÉ NAPOJENÍ ZAŘIZOVACÍCH PŘEDMĚTŮ

U
UMYVADLO

WC
ZÁVĚSNÉ WC

D
DŘEZ

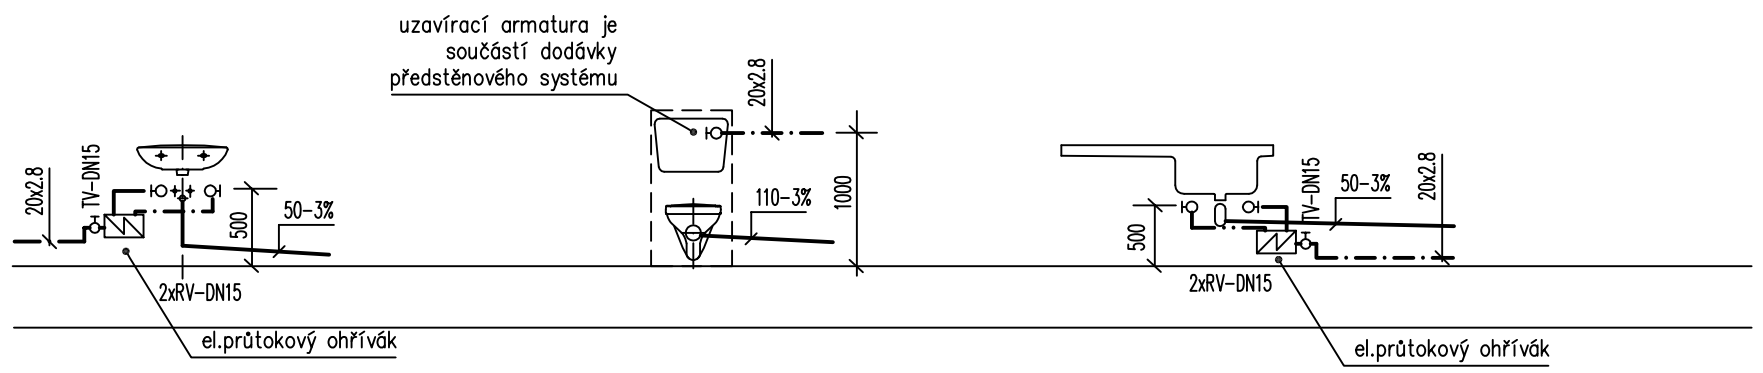

VL
VÝLEVKA

P
PISOÁR

VV
VÝTOKOVÝ VENTIL

H
HYDRANT

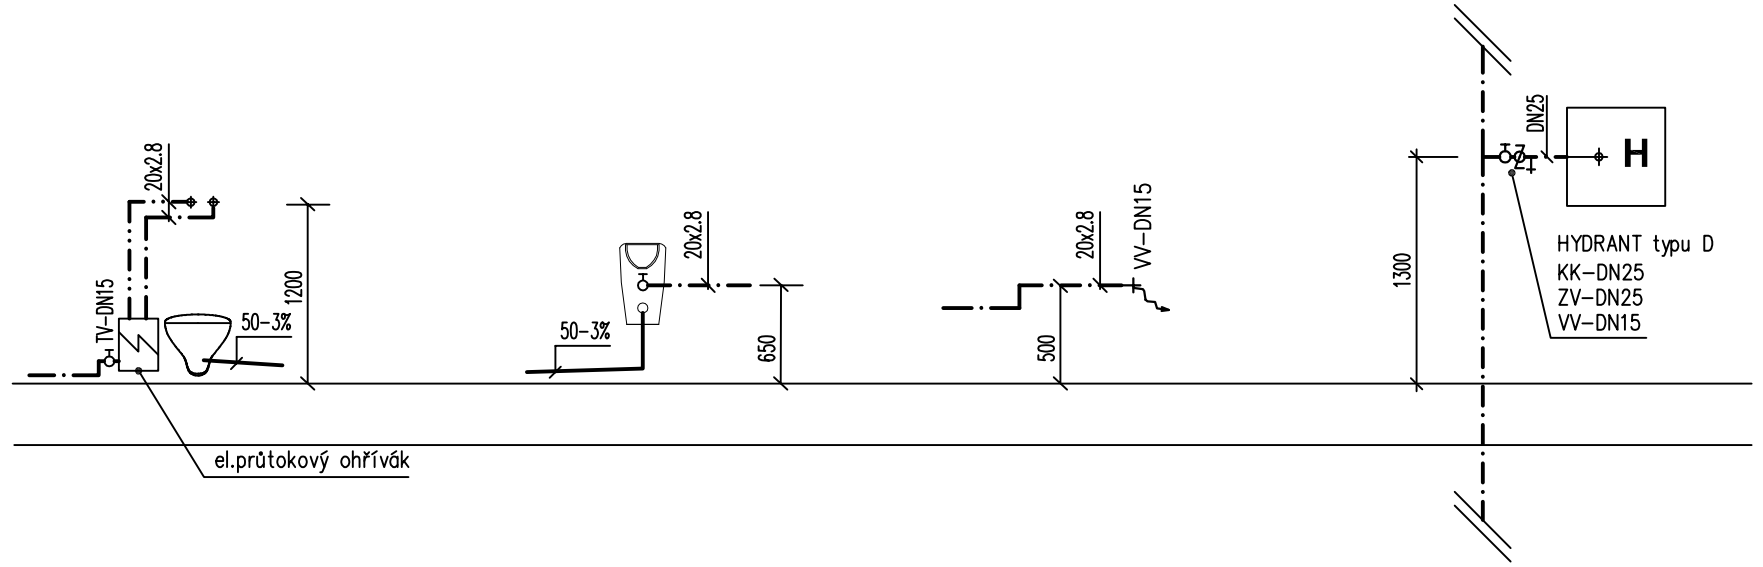

VZOROVÉ NAPOJENÍ VNĚJŠÍHO DEŠŤOVÉHO SVODU

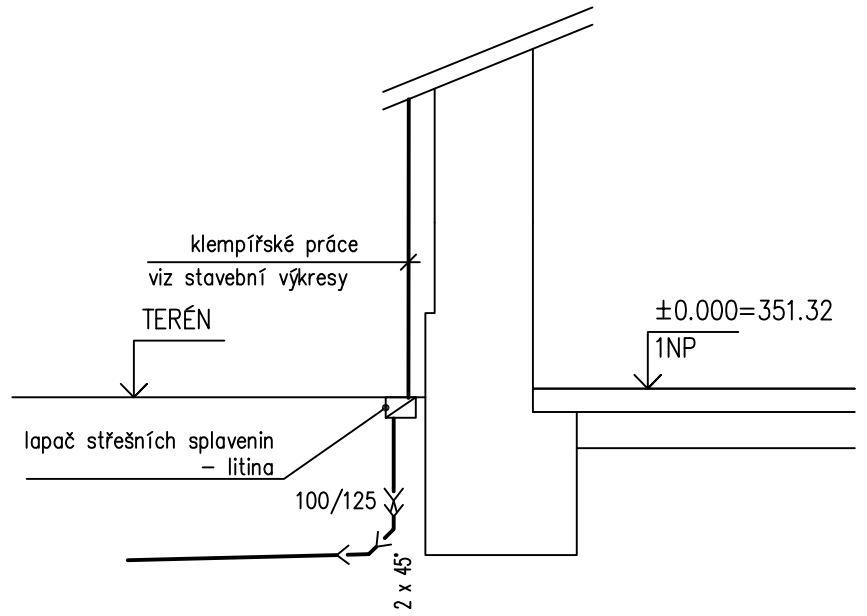

LEGENDA:

———	PŘIPOJOVACÍ POTRUBÍ KANALIZACE
—·—·—	STUDENÁ VODA
—··—··—	TEPLÁ VODA
VX	VODOVODNÍ STOUPAČKA
U	UMYVADLO
Ui	UMYVADLO PÚRO HANDICAPOVANÉ
WC	KLOZET
WCi	KLOZET PRO HANDICAPOVANÉ
VL	VÝLEVKA
PZ	PISOÁR
D	DŘEZ
RV	ROHOVÝ VENTIL
TV	"T" ARMATURA (PRŮTOKOVÉ OHŘÍVAČE)
ZV	ZPĚTNÝ VENTIL

POZNÁMKA:

VIZUÁLNĚ UPLATŇUJÍCÍ VÝROBKY BUDOU PŘED JEJICH POUŽITÍM PŘEDVEDENY DODAVATELEM ARCHITEKTOVI A INVESTOROVI K VYJÁDŘENÍ.

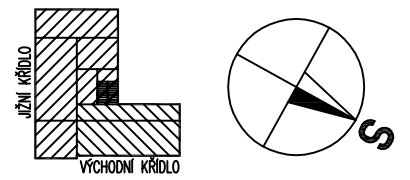

±0,000=351,320 B.p.v.

SOUŘADNICE V SOUŘADNICOVÉM SYSTÉMU S-JTSK A VÝŠKOVÉM SYSTÉMU BALT PO VYROVNÁNÍ.

REVIZE Č.:	OBSAH :	DATUM :

MÍSTO STAVBY:	Hornický skanzen Mayrau, čp.56, Vinařice, 273 07
INVESTOR:	Sládečkovo vlastivědné muzeum v Kladně, p.o.; Hufská 1375, 272 01 Kladno
ZÁSTUPCE INVESTORA:	PhDr. Zdeněk Kuchyňka, ředitel SVMK; MgA. Tomáš Voldrán, kurátor sbírek

PROJEKTANT:

PROJEKTOVÝ ATELIER PRO ARCHITEKTURU A POZEMNÍ STAVBY, s.r.o.
BĚLEHRADSKÁ 199/70, 120 00, PRAHA 2, IČO : 45308616
TEL.: 224 255 555, 222 512 997 WWW.ATELIERTS.CZ EMAIL: ATELIERTS@ATELIERTS.CZ

AUTOŘI:	Ing.arch. T.ŠANTAVÝ, Ing.arch. S. HLADNÍK		
ODPOV.PROJEKTANT:	ZPRACOVATEL ČÁSTI:	KRESLIL:	KONTROLOVAL:
Ing.arch. T.ŠANTAVÝ	Ing. MOJMÍR HNILICA	Ing. LENKA CHUDÁRKOVÁ	Ing. MOJMÍR HNILICA
Č.ZAK.: 3489 20 20 02	NÁZEV DÍLA: **CELKOVÁ OBNOVA OBJEKTU LAMPOVNA V HORNICKÉM SKANZENU MAYRAU VE VINAŘICÍCH**		Č.PARÉ:
DATUM: 3/2021			
MĚŘÍTKO: 1:50	ČÁST: **D.1.4a - ZDRAVOTECHNICKÉ INSTALACE**		
STUPEŇ: DPS	NÁZEV PŘÍLOHY: **VZOROVÉ NAPOJENÍ ZAŘIZOVACÍCH PŘEDMĚTŮ**		Č.PŘÍLOHY: **14**
PROFESE: ZTI			