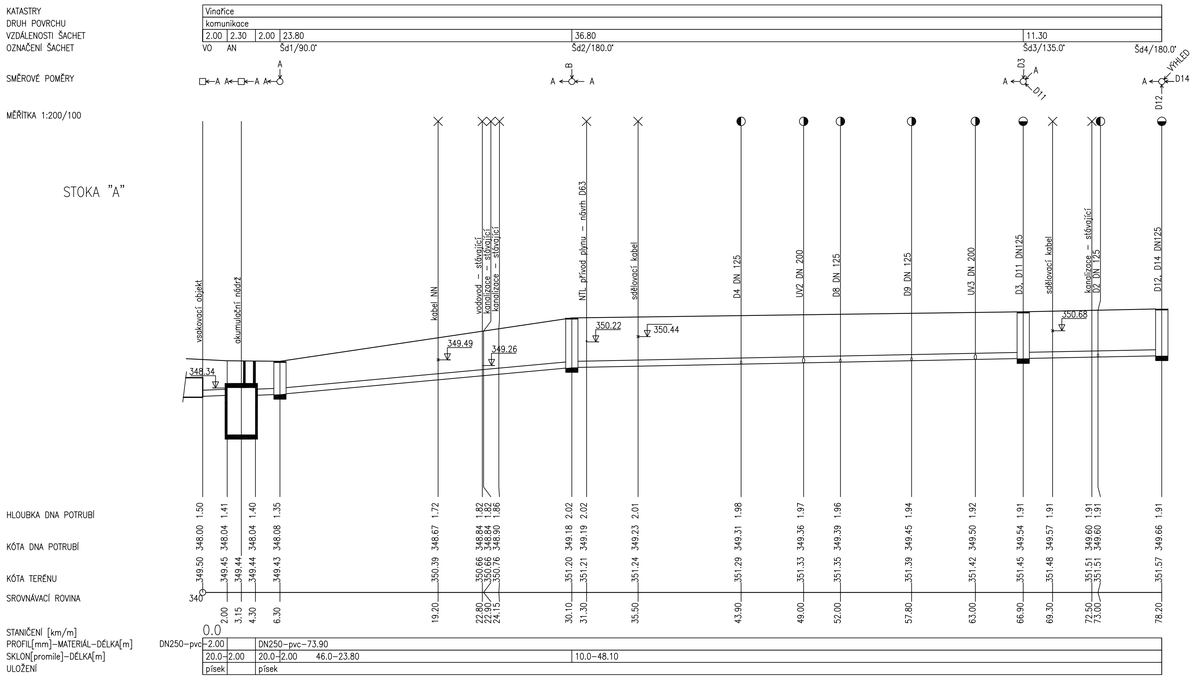

±0,000=351,320 B.p.v.

SOUŘADNICE V SOUŘADNICOVÉM SYSTÉMU S-JTSK A VÝŠKOVÉM SYSTÉMU BALT PO VYROVNÁNÍ.

REVIZE Č.:	OBSAH :	DATUM :

MÍSTO STAVBY:	Hornický skanzen Mayrau, čp.56, Vinařice, 273 07
INVESTOR:	Sládečkovo vlastivědné muzeum v Kladně, p.o.; Hufská 1375, 272 01 Kladno
ZÁSTUPCE INVESTORA:	PhDr. Zdeněk Kuchyňka, ředitel SVMK; MgA. Tomáš Valdrán, kurátor sbírek
PROJEKTANT:	PROJEKTOVÝ ATELIER PRO ARCHITEKTURU A POZEMNÍ STAVBY, s.r.o. BĚLEHRADSKÁ 199/70, 120 00, PRAHA 2, IČO : 45308616 TEL.: 224 255 555, 222 512 997 WWW.ATELIERTS.CZ EMAIL: ATELIERTS@ATELIERTS.CZ

AUTOŘI:	ZPRACOVATEL ČÁSTI:	KRESLIL:	KONTROLOVAL:
ODPOV.PROJEKTANT:	Ing.arch. T.ŠANTAVÝ, Ing.arch. S. HLADNÍK		
Ing.arch. T.ŠANTAVÝ	Ing. MOJMÍR HNILICA	Ing. LENKA CHUDÁRKOVÁ	Ing. MOJMÍR HNILICA

Č.ZAK.: 3489 20 20 02	NÁZEV DÍLA: CELKOVÁ OBNOVA OBJEKTU LAMPOVNA V HORNICKÉM SKANZENU MAYRAU VE VINAŘICÍCH	Č.PARÉ:
DATUM: 3/2021		
MĚŘÍTKO: 1:200/100	ČÁST: D.1.4a - ZDRAVOTECHNICKÉ INSTALACE	
STUPEŇ: DPS	NÁZEV PŘÍLOHY: PODÉLNÉ PROFILY	Č.PŘÍLOHY: 03
PROFESE: ZTI		