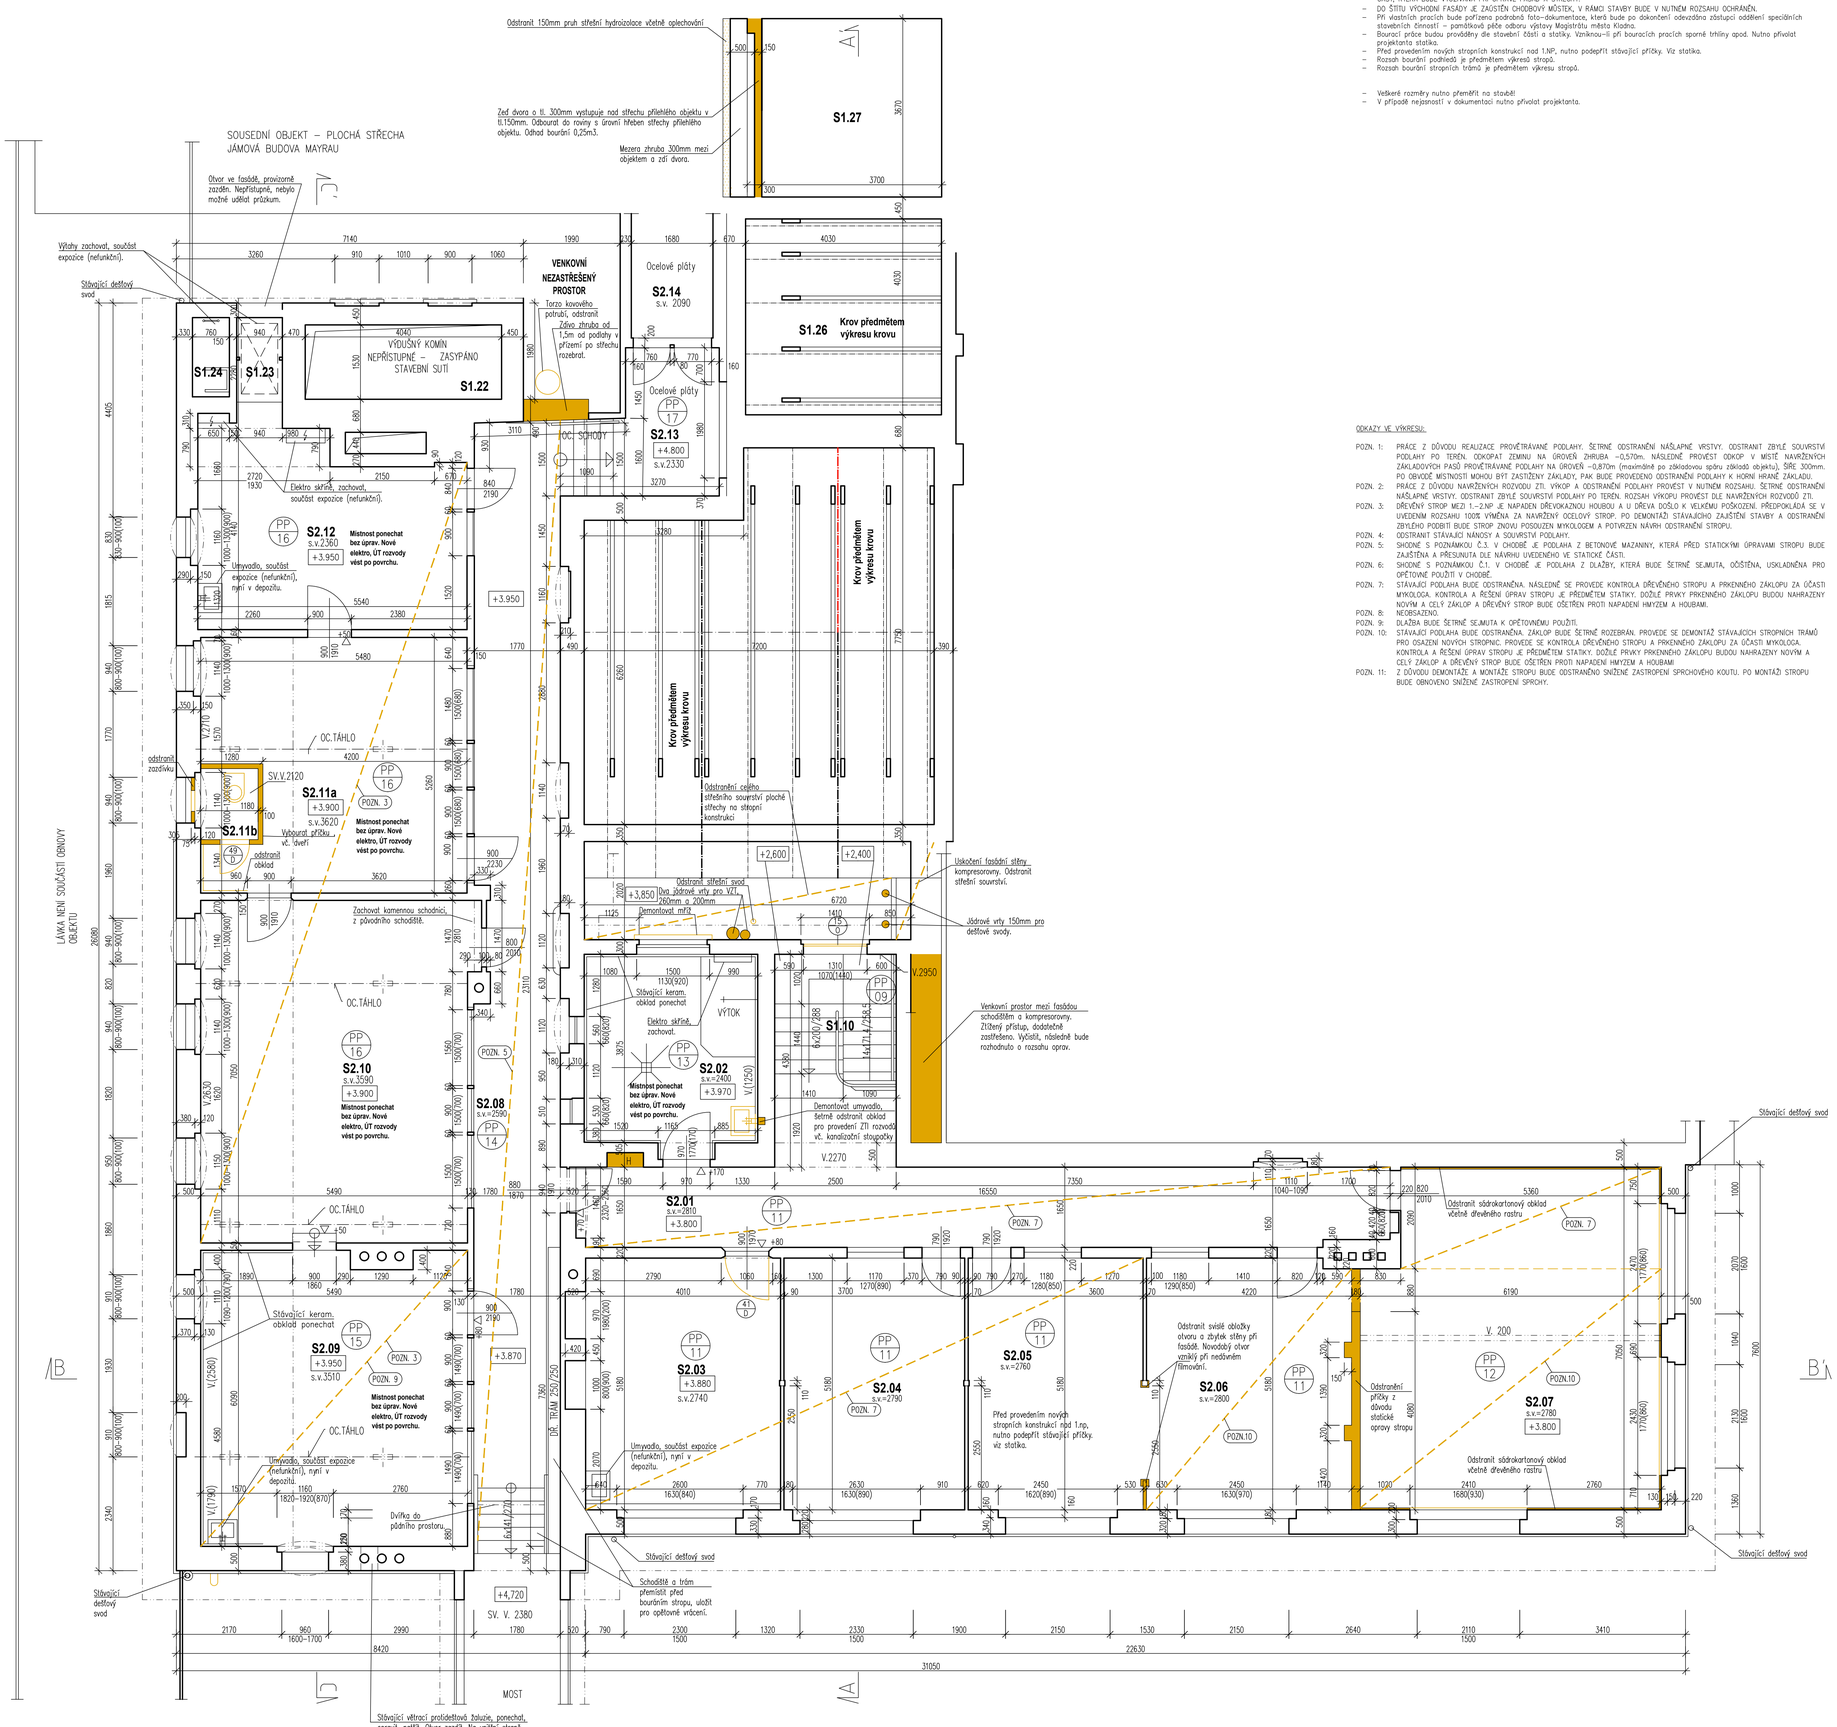

POZNÁMKA (BOURACÍ PRÁCE):

- PŘED ZAHÁJENÍM STAVEBNÍCH ÚPRAV BUDOU HODNOTNÉ PRVKY DLE SOUPISU PRVKŮ A TABULEK VÝROBKŮ DEMONTOVÁNY A PŘEVEZENY K REPASY. PRVKY (OKNA, DVEŘE, PARAPETY, KOVÁNÍ, PONECHANÉ PODLAHY, SCHODIŠTĚ VČETNĚ ZÁBRADLÍ, APOD.), KTERÉ BUDOU PONECHÁNY NA STAVBĚ, BUDOU OCHRÁNĚNY (NAPŘÍKLAD OBEDNĚNÍM). VŠECHNY PRVKY NUTNO ZAEVIDOVAT A OZNAČIT PŘI DEMONTÁŽI.
- SOUBĚŽNĚ S JIŽNÍ FASÁDOU VEDE MOSTEK, KTERÝ JE TŘEBA PO DOBU STAVBY OCHRÁNIT JAK SAMOTNÉ SLOUPKY, TAK JEHO VODOROVNÁ ČÁST, KTERÁ BUDE VYUŽÍVÁNA PŘI OPRAVĚ FASÁD A STŘECHY.
- DO ŠTÍTU VÝCHODNÍ FASÁDY JE ZASTĚN CHODBOVÝ MŮSTEK, V RÁMCI STAVBY BUDE V NUTNÉM ROZSAHU OCHRÁNĚN.
- PŘI vlastních procích bude pořízena podrobná foto-dokumentace, která bude po dokončení odevzdána zástupci oddělení speciálních stavebních činností – památková péče odboru výstavy Magistrátu města Kladna.
- Bourací práce budou prováděny dle stavební části a statiky. Vzniknou-li při bouracích pracích sporné trhliny apod. Nutno přivolat projektanta statika.
- Před provedením nových stropních konstrukcí nad 1.NP, nutno podepřít stávající příčky. Viz statika.
- Rozsah bourání podhledů je předmětem výkresů stropů.
- Rozsah bourání stropních trámů je předmětem výkresu stropů.

- Veškeré rozměry nutno přeměřit na stavbě!
- V případě nejasností v dokumentaci nutno přivolat projektanta.

ODKAZY VE VÝKRESU:

POZN. 1: PRÁCE Z DŮVODU REALIZACE PROVĚTRÁVANÉ PODLAHY. ŠETRNÉ ODSTRANĚNÍ NÁŠLAPNÉ VRSTVY. ODSTRANIT ZBYLÉ SOUVRSTVÍ PODLAHY PO TERÉN. ODKOPAT ZEMINU NA ÚROVEŇ ZHRUBA –0,570m. NÁSLEDNĚ PROVÉST ODKOP V MÍSTĚ NAVRŽENÝCH ZÁKLADOVÝCH PASŮ PROVĚTRÁVANÉ PODLAHY NA ÚROVEŇ –0,870m (maximálně po základovou spáru základů objektu), ŠÍŘE 300mm. PO OBVODĚ MÍSTNOSTI MOHOU BÝT ZASTIŽENY ZÁKLADY, PAK BUDE PROVEDENO ODSTRANĚNÍ PODLAHY K HORNÍ HRANĚ ZÁKLADU.

POZN. 2: PRÁCE Z DŮVODU NAVRŽENÝCH ROZVODŮ ZTI. VÝKOP A ODSTRANĚNÍ PODLAHY PROVÉST V NUTNÉM ROZSAHU. ŠETRNÉ ODSTRANĚNÍ NÁŠLAPNÉ VRSTVY. ODSTRANIT ZBYLÉ SOUVRSTVÍ PODLAHY PO TERÉN. ROZSAH VÝKOPU PROVÉST DLE NAVRŽENÝCH ROZVODŮ ZTI.

POZN. 3: DŘEVĚNÝ STROP MEZI 1.–2.NP JE NAPADEN DŘEVOKAZNOU HOUBOU A U DŘEVA DOŠLO K VELKÉMU POŠKOZENÍ. PŘEDPOKLÁDÁ SE V UVEDENÉM ROZSAHU 100% VÝMĚNA ZA NAVRŽENÝ OCELOVÝ STROP. PO DEMONTÁŽI STÁVAJÍCÍHO ZAJIŠTĚNÍ STAVBY A ODSTRANĚNÍ ZBYLÉHO PODBITÍ BUDE STROP ZNOVU POSOUZEN MYKOLOGEM A POTVRZEN NÁVRH ODSTRANĚNÍ STROPU.

POZN. 4: ODSTRANIT STÁVAJÍCÍ NÁNOSY A SOUVRSTVÍ PODLAHY.

POZN. 5: SHODNĚ S POZNÁMKOU Č.3. V CHODBĚ JE PODLAHA Z BETONOVÉ MAZANINY, KTERÁ PŘED STATICKÝM ÚPRAVAMI STROPU BUDE ZAJIŠTĚNA A PŘESUNUTA DLE NÁVRHU UVEDENÉHO VE STATICKÉ ČÁSTI.

POZN. 6: SHODNĚ S POZNÁMKOU Č.1. V CHODBĚ JE PODLAHA Z DLAŽBY, KTERÁ BUDE ŠETRNĚ SEJMUTA, OČIŠTĚNA, USKLADNĚNA PRO OPĚTOVNÉ POUŽITÍ V CHODBĚ.

POZN. 7: STÁVAJÍCÍ PODLAHA BUDE ODSTRANĚNA. NÁSLEDNĚ SE PROVEDE KONTROLA DŘEVĚNÉHO STROPU A PRKENNÉHO ZÁKLOPU ZA ÚČASTI MYKOLOGA. KONTROLA A ŘEŠENÍ ÚPRAV STROPU JE PŘEDMĚTEM STATIKY. DOŽDLÉ PRVKY PRKENNÉHO ZÁKLOPU BUDOU NAHRAZENY NOVÝM A CELÝ ZÁKLOP A DŘEVĚNÝ STROP BUDE OŠETŘEN PROTI NAPADENÍ HMYZEM A HOUBAMI.

POZN. 8: NEOBSAZENO.

POZN. 9: DLAŽBA BUDE ŠETRNĚ SEJMUTA K OPĚTOVNÉMU POUŽITÍ.

POZN. 10: STÁVAJÍCÍ PODLAHA BUDE ODSTRANĚNA. ZÁKLOP BUDE ŠETRNĚ ROZEBRÁN. PROVEDE SE DEMONTÁŽ STÁVAJÍCÍCH STROPNÍCH TRÁMŮ PRO OSAZENÍ NOVÝCH STROPNIC. PROVEDE SE KONTROLA DŘEVĚNÉHO STROPU A PRKENNÉHO ZÁKLOPU ZA ÚČASTI MYKOLOGA. KONTROLA A ŘEŠENÍ ÚPRAV STROPU JE PŘEDMĚTEM STATIKY. DOŽDLÉ PRVKY PRKENNÉHO ZÁKLOPU BUDOU NAHRAZENY NOVÝM A CELÝ ZÁKLOP A DŘEVĚNÝ STROP BUDE OŠETŘEN PROTI NAPADENÍ HMYZEM A HOUBAMI.

POZN. 11: Z DŮVODU DEMONTÁŽE A MONTÁŽE STROPU BUDE ODSTRANĚNO SNÍŽENÉ ZASTROPENÍ SPRCHOVÉHO KOUTU. PO MONTÁŽI STROPU BUDE OBNOVENO SNÍŽENÉ ZASTROPENÍ SPRCHY.

Tabulka místností

Číslo	Jméno	Plocha [m²]	Podlaha	Stěny	Strop
S1.10	SCHODIŠTĚ	10,95	BETONOVÁ MAZANINA		
S1.22	TĚLESO KOMÍNA	6,18	PRAVDĚPODOBNĚ BET. MAZANINA		
S1.23	VÝTAH–PROTIZÁVAŽÍ	2,04	BETONOVÁ MAZANINA		
S1.24	PROTIZÁVAŽÍ	1,24	BETONOVÁ MAZANINA		
S1.26	EXPOZICE	16,24	BETONOVÁ MAZANINA		
S1.27	EXPOZICE	14,36	BETON / ZEMINA		
S2.01	CHODBA	27,51	BETONOVÁ MAZANINA		
S2.02	ČAJOVNA	14,25	BETONOVÁ MAZANINA		
S2.03	–	20,81	BETONOVÁ MAZANINA		
S2.04	–	19,27	BETONOVÁ MAZANINA		
S2.05	–	18,64	BETONOVÁ MAZANINA		
S2.06	–	21,63	BETONOVÁ MAZANINA		
S2.07	–	41,9	PRKNA		
S2.08	CHODBA	42,19	BETONOVÁ MAZANINA		
S2.09	OPRAVA LAMP	33,06	BETONOVÁ MAZANINA		
S2.10	LAMPOVNA	39,18	BETONOVÁ MAZANINA		
S2.11a	ŠATNA	26,7	BETONOVÁ MAZANINA		
S2.11b	ZÁCHOD	1,72	BETONOVÁ MAZANINA		
S2.12	SVAČINÁRNA	20,96	BETONOVÁ MAZANINA		
S2.13	SPOJOVACÍ LÁVKA	8	PRKNA, OCELOVÉ PLÁTY		
S2.14	CHODBA	4,3	PRKNA, OCELOVÉ PLÁTY		

Celková plocha [m²]: 391,13

ZNAČENÍ KONSTRUKCÍ :

- BOURANÉ KONSTRUKCE
- STÁVAJÍCÍ KONSTRUKCE
- BOURANÉ ŠIKMÉ STŘECHY – PLECHOVÁ KRYTINA
- TRASY STÁVAJÍCÍCH PODLAHOVÝCH KANÁLŮ
- BOURANÉ PLOCHÉ STŘECHY – ŽIVČNÁ KRYTINA
- V PŮDORYSU VYZNAČEN ROZSAH ZEMNÍCH PRACÍ PRO PROVĚTRÁVACÍ OBVODOVÝ KANÁLEK
- DOZDÍVKY Z CHEL PLNÝCH (290/140/65) NA MVC
- NOVÉ KONSTRUKCE Z MÍSTNÍCH CHEL. TVAROVÁ KOPIE PLNÝCH CHEL, MATERIÁL ROZEMETÁ STRUSKA SMÍCHANÁ S VÁPNEM (PŮDORYSY/POHLEDY).
- NOVÉ ŽELEZOBETONOVÉ A BETONOVÉ KONSTRUKCE
- ŠIKMÉ STŘECHY, NOVÁ KRYTINA – KRYTINA BOBROVKA
- V PŮDORYSU VYZNAČEN ROZSAH OPRAVENÉ PLOCHÉ STŘECHY
- V POHLEDECH VYZNAČEN VIDITELNÉHO POŠKOZENÍ OMÍTEK
- V POHLEDECH VYZNAČEN OPRAVOVANÝ ROZSAH OMÍTEK PŘILEHLÉHO OBJEKTU KOMPRESOROVNY

ZNAČENÍ PRVKŮ :

- VE VÝKRESECH BOURÁNÍ STÁVAJÍCÍ DEMONTOVANÉ DVEŘE / VE VÝKRESECH NÁVRHU REPASOVANÉ DVEŘE, " * " ZNAČÍ DVEŘE S POŽÁRNÍ ODOLNOSTÍ
- DVEŘE NOVÉ; " * " ZNAČÍ DVEŘE S POŽÁRNÍ ODOLNOSTÍ
- VE VÝKRESECH BOURÁNÍ STÁVAJÍCÍ DEMONTOVANÉ OKNA / VE VÝKRESECH NÁVRHU REPASOVANÉ OKNA
- OKNA NOVÉ
- ZÁMEČNICKÉ VÝROBKY REPASE
- SKLADBY NAVRŽENÝCH PODLAH
- ZÁMEČNICKÉ VÝROBKY NOVÉ
- SKLADBY STŘECH
- KAMENICKÉ VÝROBKY REPASE
- SKLADBY PODHLEDŮ
- KLEMPÍŘSKÉ VÝROBKY
- SKLADBA FASÁD
- TRUHLÁŘSKÉ VÝROBKY REPASE
- NOVÝ NÁBYTEK
- TRUHLÁŘSKÉ VÝROBKY NOVÉ
- OSTATNÍ PRVKY
- SKLADBY STÁVAJÍCÍCH PODLAH
- OTOPNÁ TĚLESA

±0,000=351,320 B.p.v.

SOUŘADNICE V SOUŘADNICOVÉM SYSTÉMU S-JTSK A VÝŠKOVÉM SYSTÉMU BALT PO VYROVNÁNÍ.

REVIZE Č.:	OBSAH :	DATUM :

MÍSTO STAVBY:	Hornický skanzen Mayrau, čp.56, Vinařice, 273 07
INVESTOR:	Sládečkovo vlastivědné muzeum v Kladně, p.o; Hutská 1375, 272 01 Kladno
ZÁSTUPCE INVESTORA:	PhDr. Zdeněk Kuchyňka, ředitel SVMK; MgA. Tomáš Voldrán, kurátor sbírek

PROJEKTANT:

PROJEKTOVÝ ATELIER PRO ARCHITEKTURU A POZEMNÍ STAVBY, s.r.o.
BĚLEHRADSKÁ 199/70, 120 00, PRAHA 2, IČO : 45308616
TEL.: 224 255 555, 222 512 997 WWW.ATELIERTS.CZ EMAIL: ATELIERTS@ATELIERTS.CZ

AUTOŘI:	Ing.arch. T.ŠANTAVÝ, Ing.arch. S. HLADNÍK		
ODPOV.PROJEKTANT:	ZPRACOVATEL ČÁSTI:	KRESLIL:	KONTROLOVAL:
Ing.arch. T.ŠANTAVÝ	Ing J. KALINEC	Ing J. KALINEC	Ing.arch. T.ŠANTAVÝ
Č.ZAK.: 3489 20 20 02	NÁZEV DÍLA: CELKOVÁ OBNOVA OBJEKTU LAMPOVNA V HORNICKÉM SKANZENU MAYRAU VE VINAŘICÍCH		Č.PARÉ:
DATUM: 03/2021	ČÁST: D.1.1 - ARCHITEKTONICKO-STAVEBNÍ ŘEŠENÍ		
MĚŘÍTKO: 1:50			
STUPEŇ: DPS	NÁZEV PŘÍLOHY: PŮDORYS 2.NP (bourací práce)		Č.PŘÍLOHY: D.1.1/03a
PROFESE: STAVEBNĚ–ARCHITEKTONICKÁ			