


Č. náčresu 07127-21

Vypracován: Zdeněk Nodl

Stupnice 1:75

Datum 11.01.2022

Čas 16.03

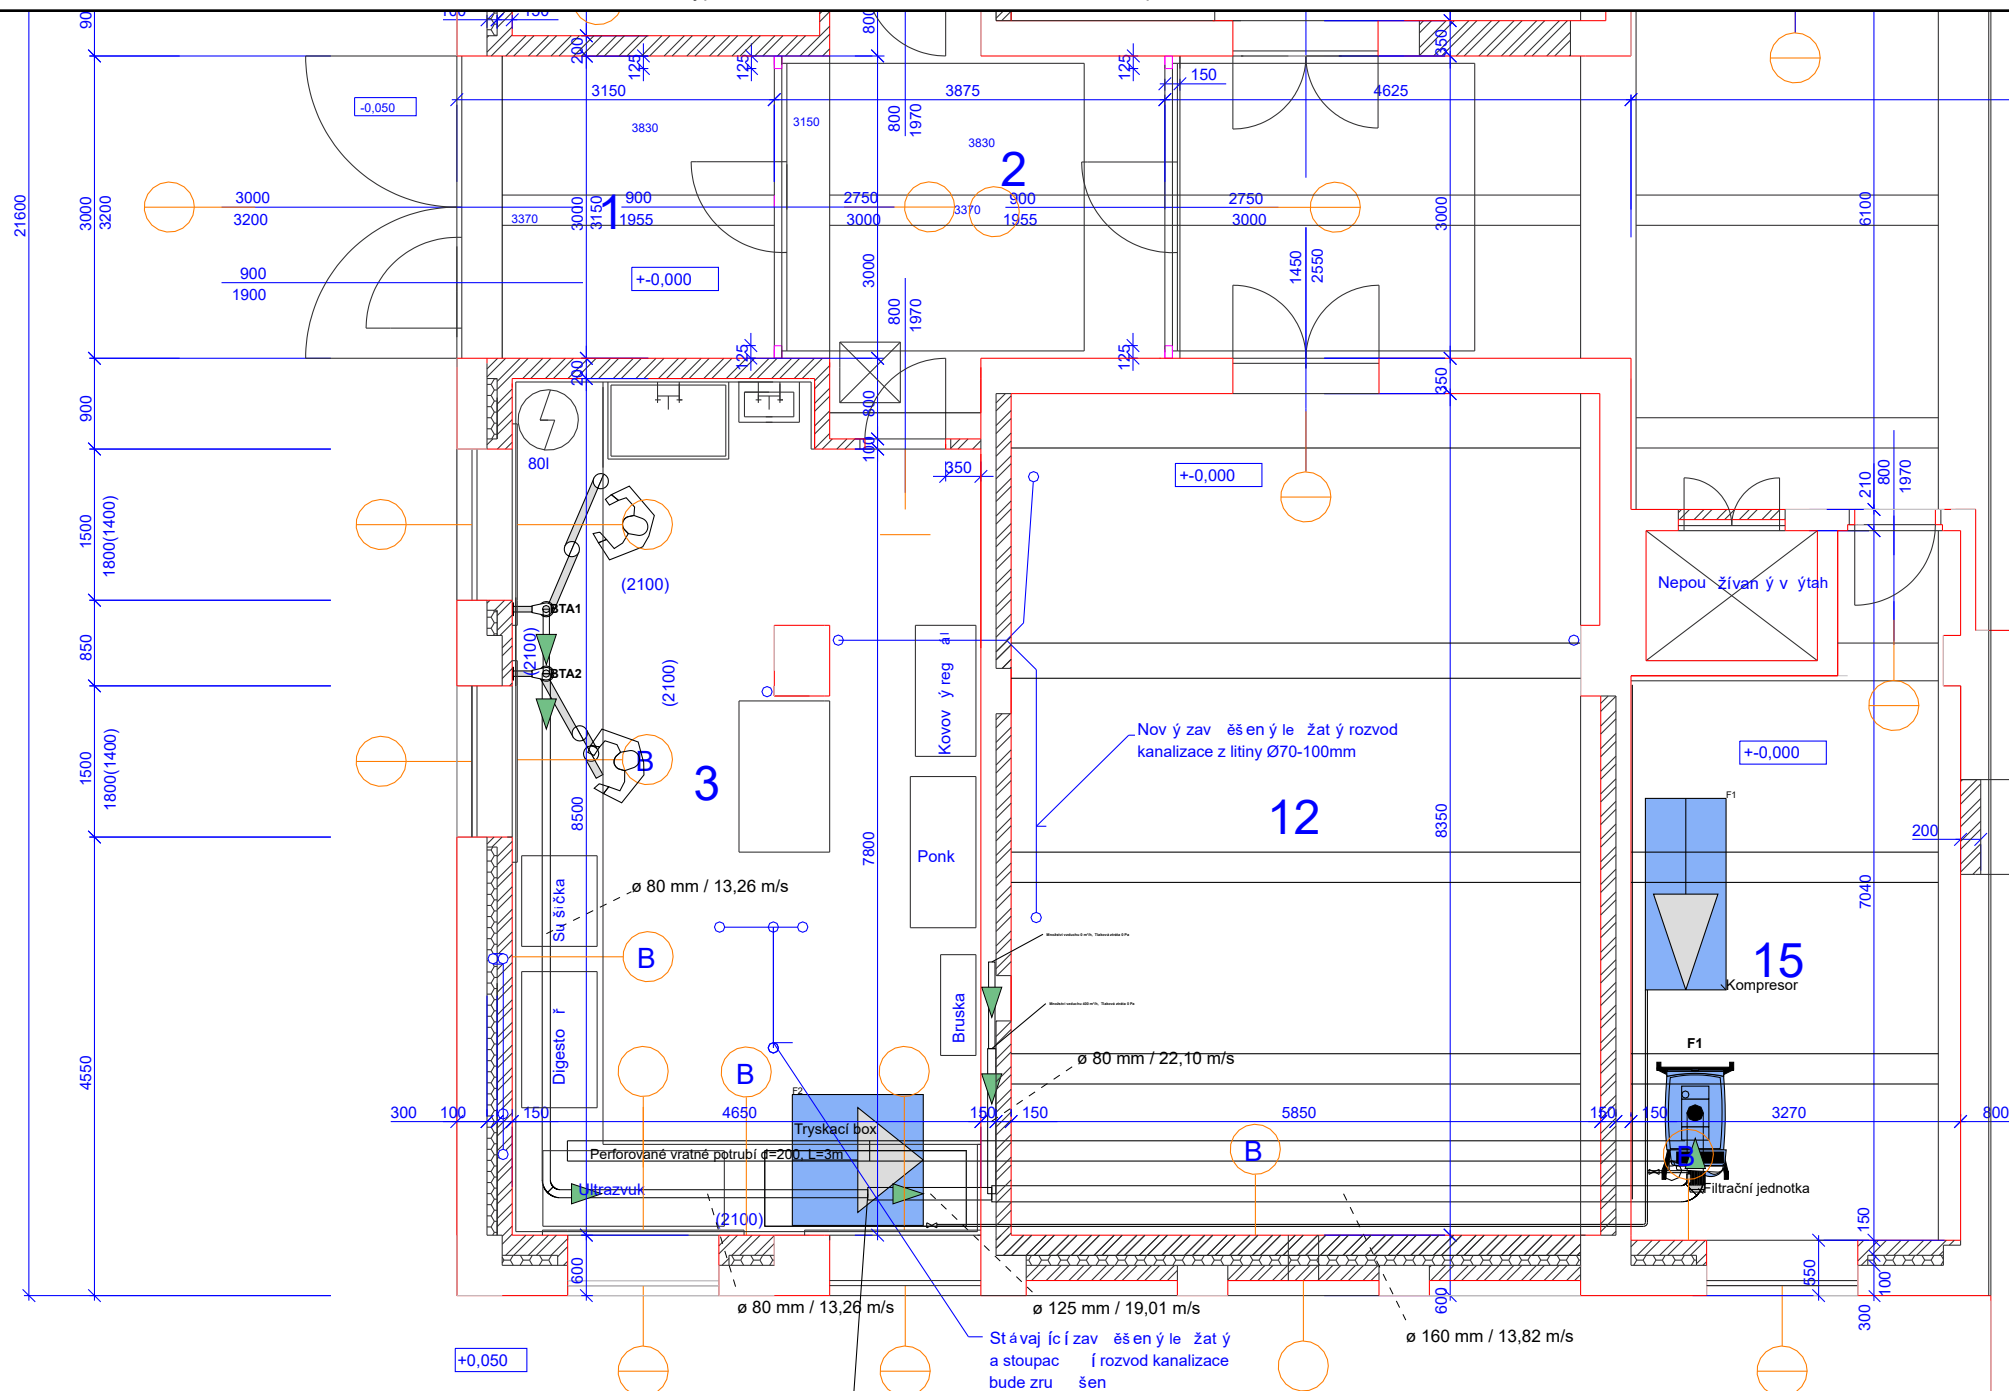

Č. nákresu 07127-21


Vypracován: Zdeněk Nodl

Stupnice 1:75

Datum 11.01.2022

Čas 16.03

Rozvody odsávání

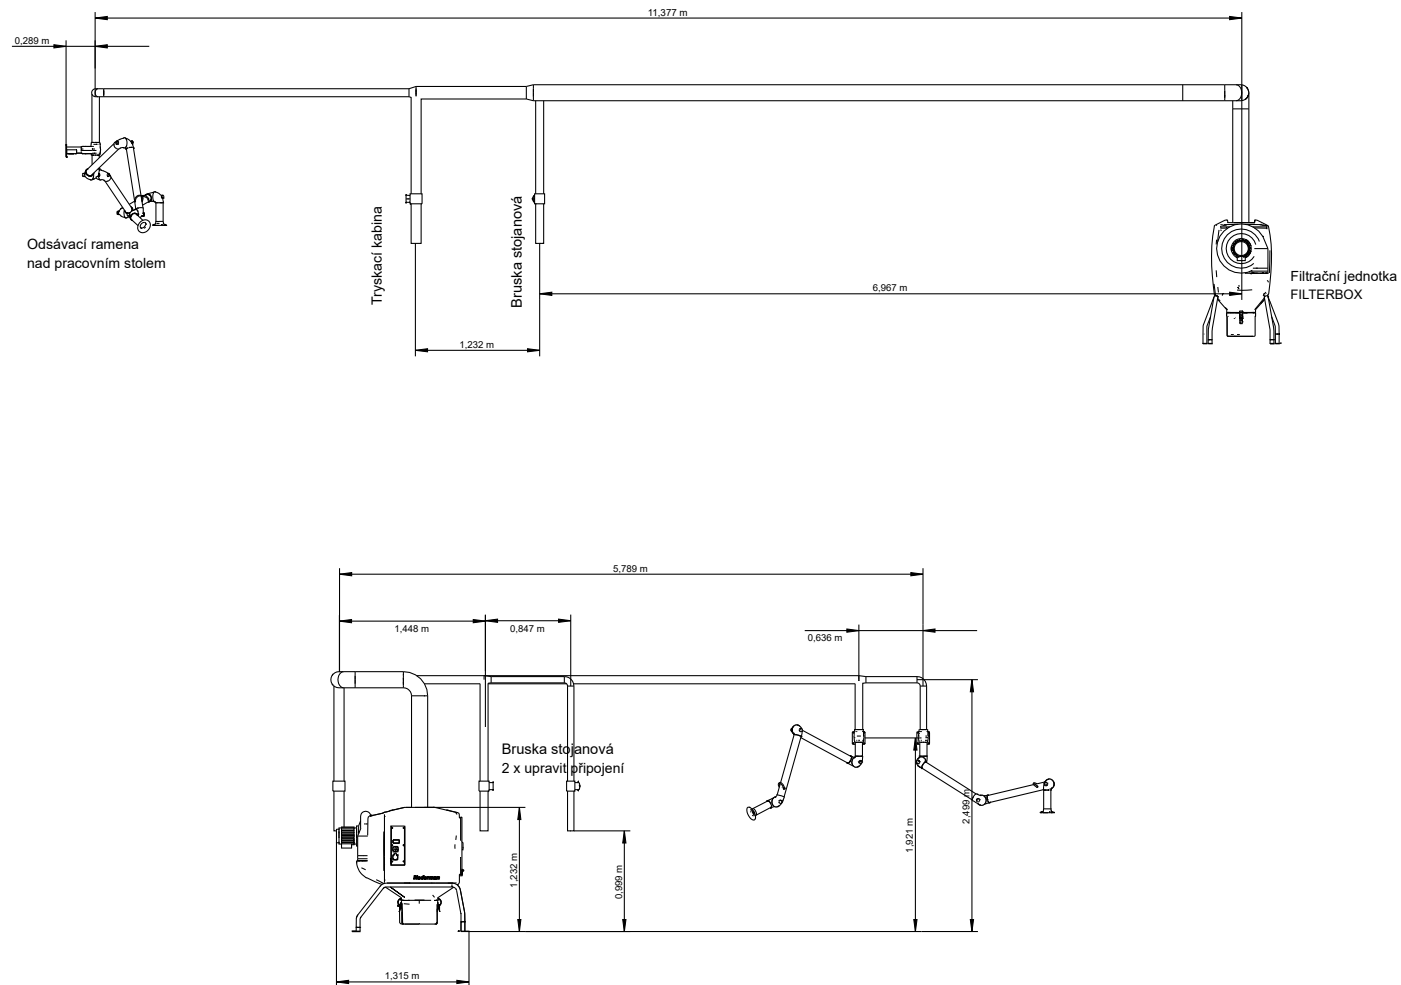


Č. nákresu 07127-21

Vypracován: Zdeněk Nodl

Stupnice 1:75

Datum 11.01.2022

Čas 16.03

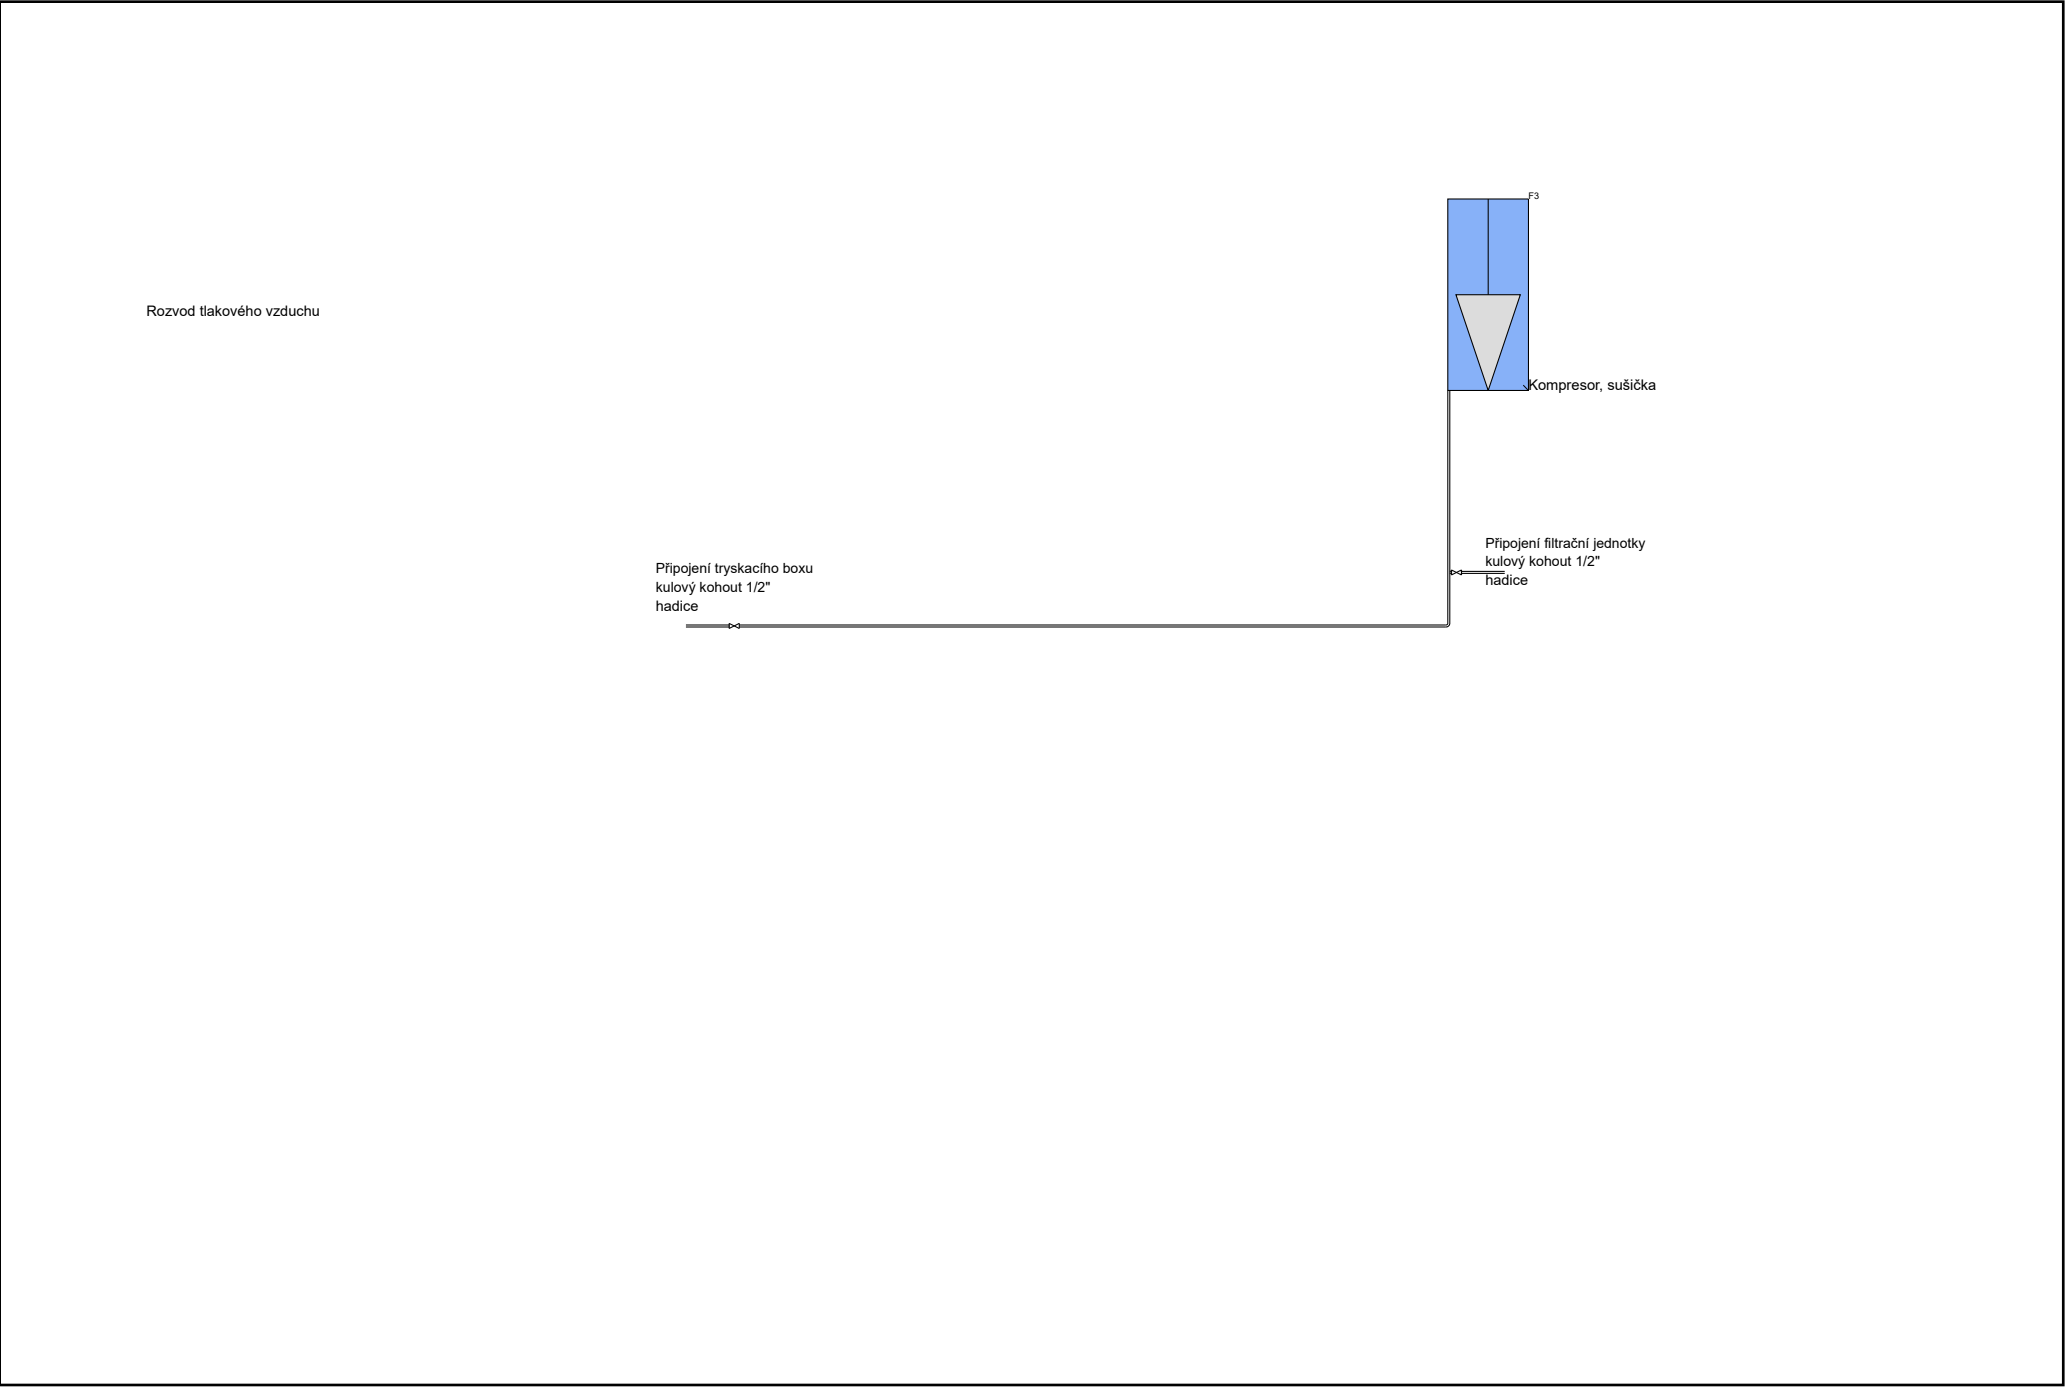

Rozvod tlakového vzduchu

Připojení tryskacího boxu
kulový kohout 1/2"
hadice

Připojení filtrační jednotky
kulový kohout 1/2"
hadice

F3

Kompresor, sušička