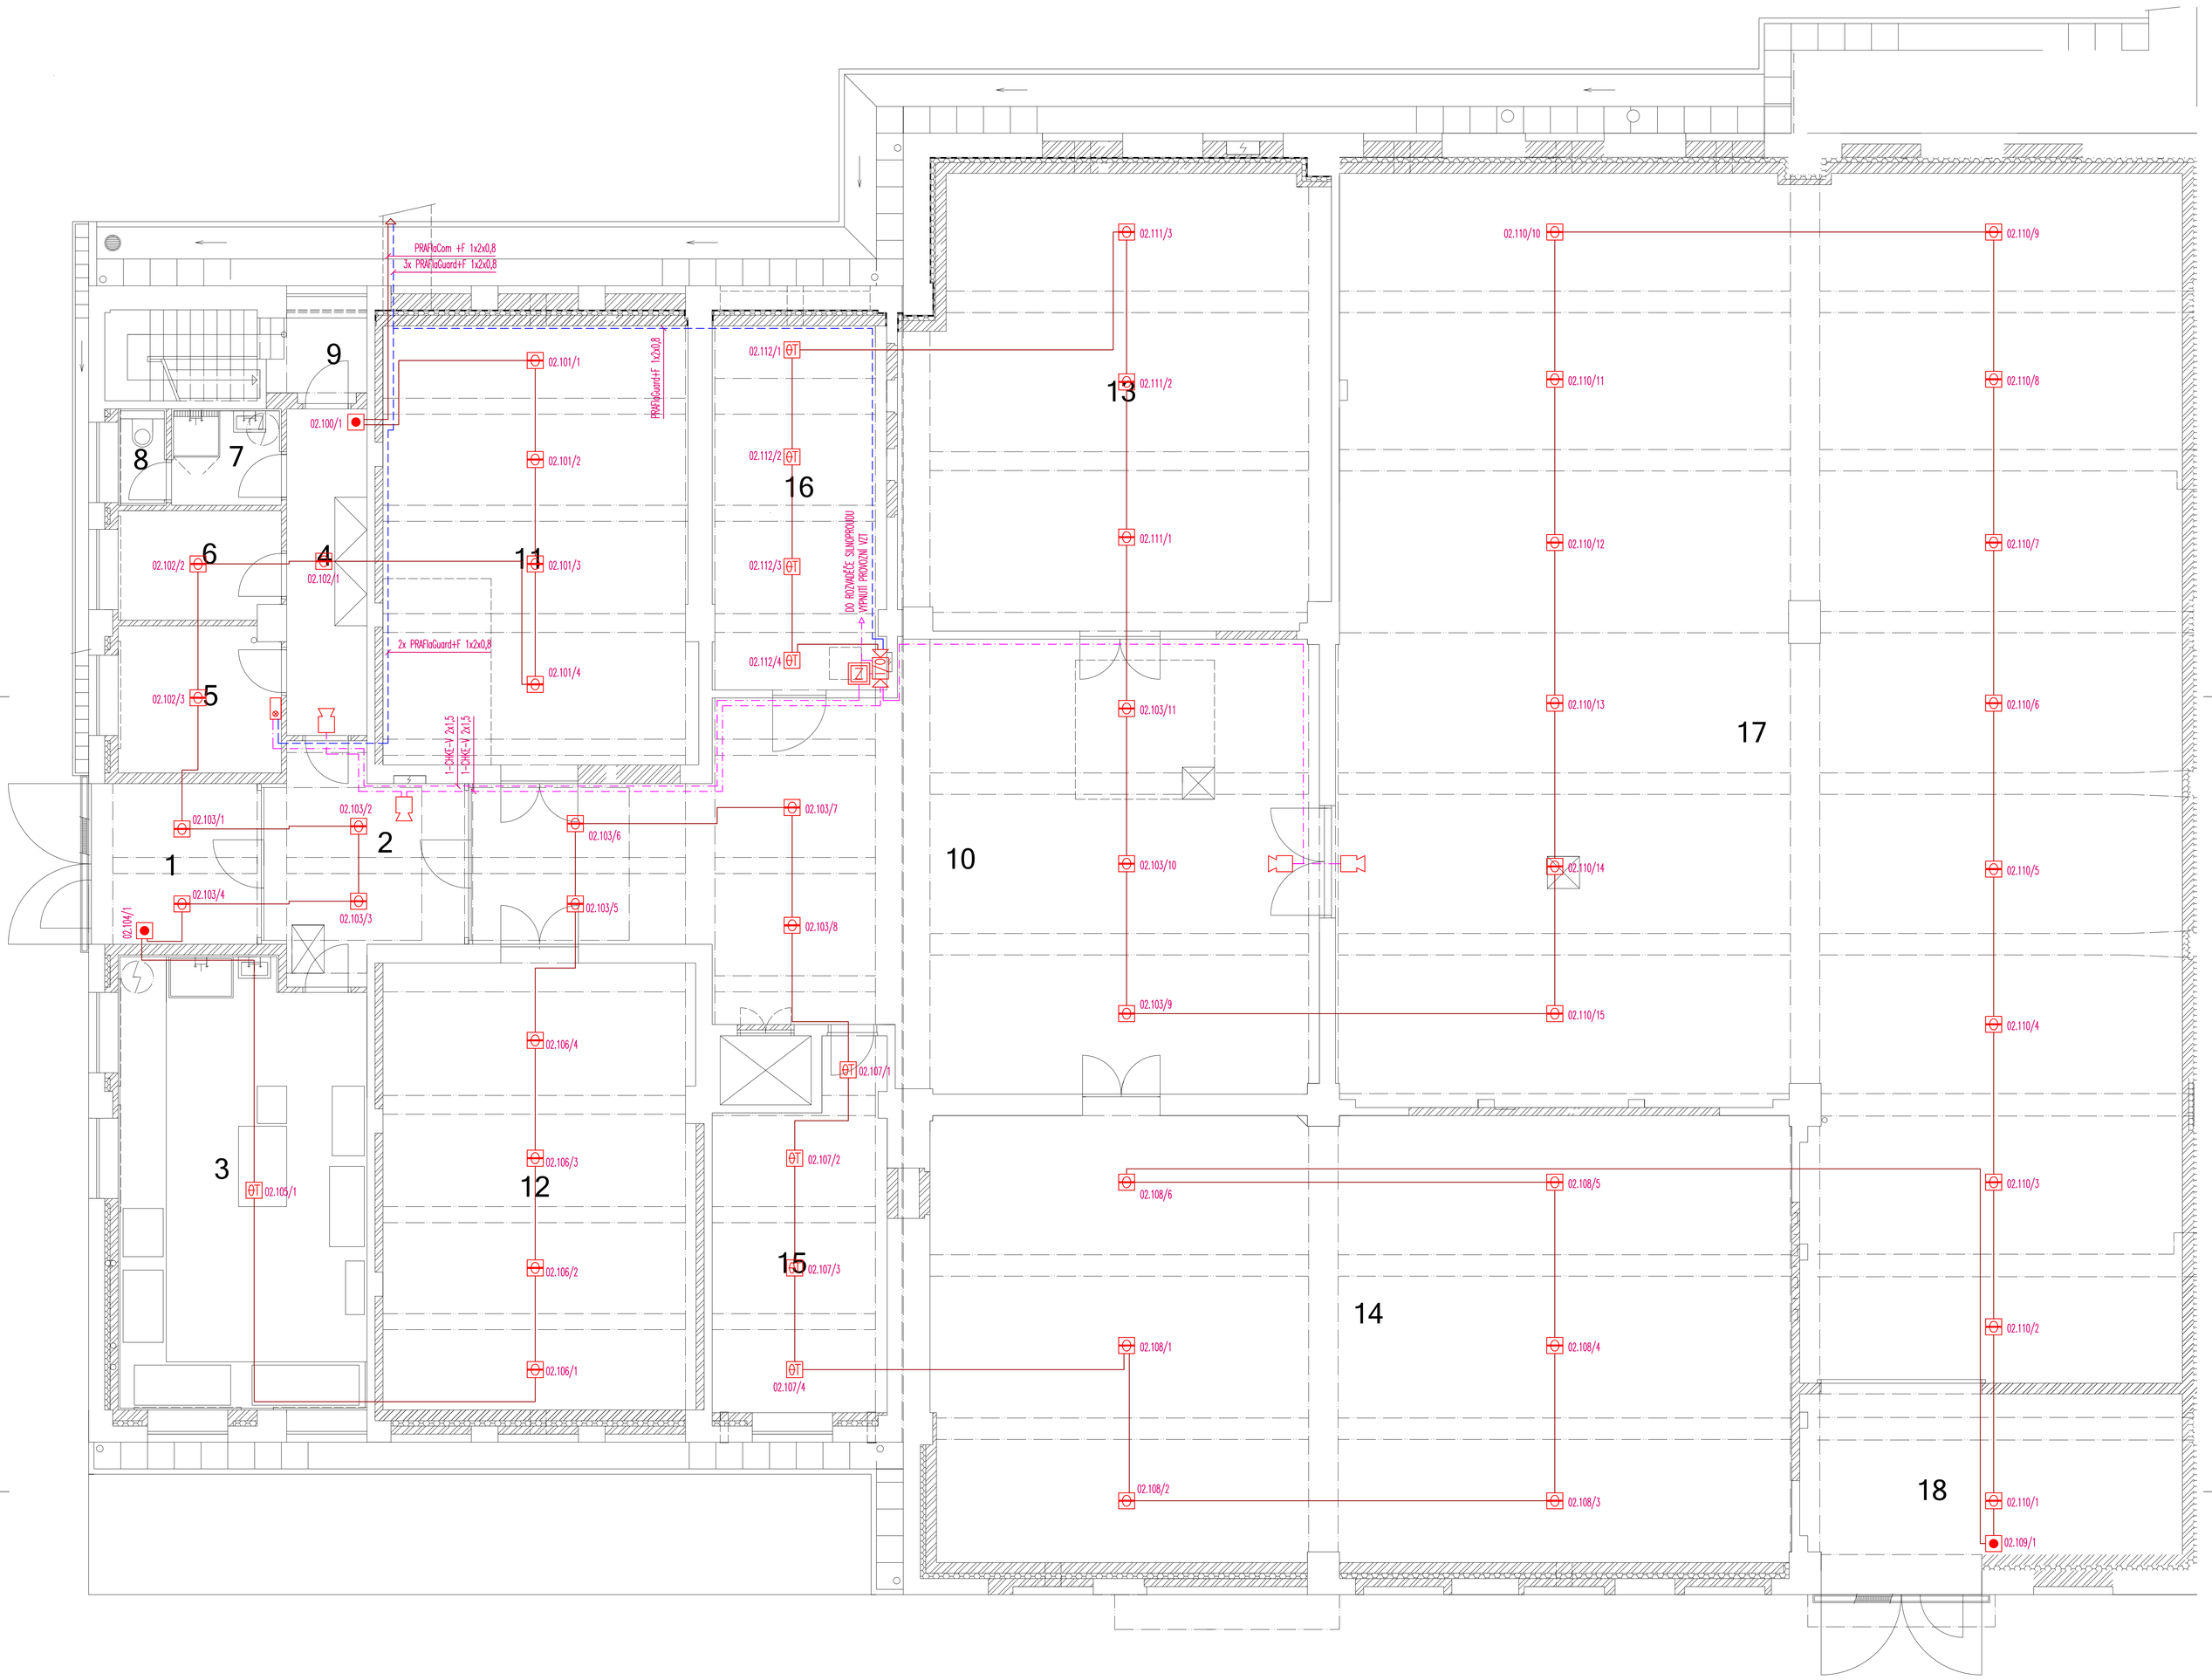

Tabulka místností

Č.	Název místnosti	Plocha m²	Podlaha		Poznámka
1	Zádveří	9,50	podlah.hmota	D	
2	Chodba	14,00	podlah.hmota	D	
3	Chemická laboratoř+dílna	38,40	keram.dlažba	C	ker.obkl.750-1550
4	Chodba	9,15	keram.dlažba	C	
5	Kancelář	8,25	keram.dlažba	C	
6	Sklad	6,10	keram.dlažba	C	
7	Předsíň WC	3,70	keram.dlažba	C	ker.obkl.2100
8	WC	1,60	keram.dlažba	C	ker.obkl.1500
9	Schodiště	2,60	keram.dlažba	C	
10	Manipulační prostor	99,20	podlah.hmota	D	
11	Depozitář dřevo-kov	47,60	podlah.hmota	D	
12	Depozitář dřevo-kov	49,10	podlah.hmota	D	
13	Depozitář dřevo-kov	63,85	podlah.hmota	D	
14	Depozitář dřevo-kov	129,20	podlah.hmota	D	
15	Technická místnost	20,05	podlah.hmota	D	
16	Technická místnost	22,05	podlah.hmota	D	
17	Depozitář objemných exponátů	311,65	podlah.hmota	D	
18	Zádveří	22,05	podlah.hmota	D	

02.110/14
- pořadí ve skupině
- číslo skupiny
- poř. číslo kruhu

LEGENDA LDP

- PARALELNÍ TABLO
- OPTICKO-KOUŘOVÝ HLÁSIČ
- T TERMODIFERENCIÁLNÍ HLÁSIČ
- TLAČÍTKOVÝ HLÁSIČ
- ΘT OT MULTISENZOROVÝ HLÁSIČ
- SIRÉNA
- I/O VSTUPNĚ/VÝSTUPNÍ MODUL
- OUT VÝSTUPNÍ MODUL
- Z NAPÁJECÍ ZDROJ 24VDC

———	JXFE-R 1x2x0,8 B2ca
-·-·-·-	1-CHKE-V 2x1,5 B2ca,s1,d1
- - - - -	PRAFLAGUARD+F 1x2x0,8 B2ca,s1,d1 ZEMNÍ KABEL

POZNÁMKA:
KABELY JXFE-R 1x2x0,8 BUDOU VEDENY V PEVNÝCH TRUBKÁCH NA POVRCHU. KABELY S FUNKČNÍ SCHOPNOSTÍ PŘI POŽÁRU BUDOU KE STROPU PŘICHYCENY VŽDY OHNIODOLNÝMI KABELOVÝMI PŘÍCHYTKAMI SE ZARUČENOU FUNKČNOSTÍ PŘI POŽÁRU. PRO PŘÍCHYTKY BUDOU POUŽITY KOVOVÉ HMOŽDINKY NEBO ŠROUBY DO BETONU.

Revize	Datum	Stupeň projektu – předmět revize	Vypracoval	Podpis

Akce:	STAVEBNÍ ÚPRAVY V SUTERÉNU OBJEKTU č.21 Vinařice – Hornický skanzen důl Mayrau			Autorizační razítko:	
Investor:	Sládečkovo vlastivědné muzeum v Kladně				
Obsah:	PŮDORYS 1.PP – LDP				
Část:	D.1.4d ELEKTRO SLABOPROUD				
Michal EIBICH projekty elektro-slaboproud IČO: 68582765 ČKAIT: 0008737	Pod Radinama 166 257 22 Čerčany Mobil: 775 361 200 e-mail: info@eibich.cz www.eibich.cz	Projektant: Michal Eibich	Datum: 03/2022	Číslo výkresu: 02	Číslo paré:
		Stupeň: DSP/DPS	Formát: 12xA4		
		Měřítko: 1:50	Č. revize: –		