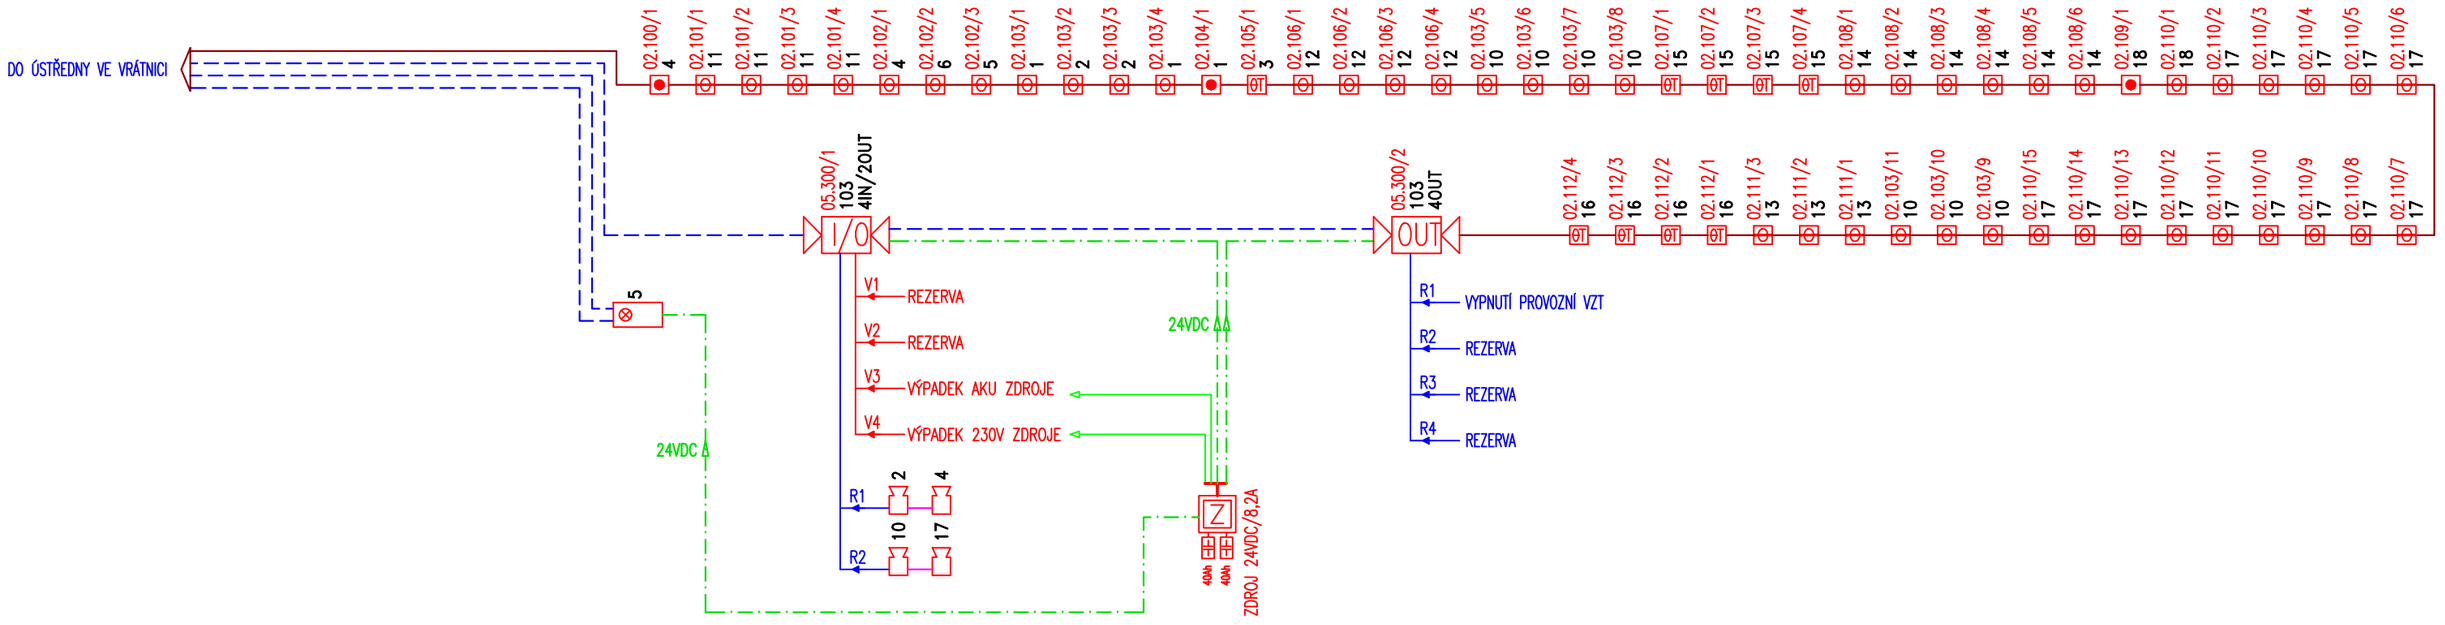

02.110/14
- pořadí ve skupině
- číslo skupiny
- poř. číslo kruhu

LEGENDA ZAŘÍZENÍ

- OPTICKO-KOUŘOVÝ HLÁSIČ
- TERMODIFERENCIÁLNÍ HLÁSIČ
- TLAČÍTKOVÝ HLÁSIČ
- OT MULTISENZOROVÝ HLÁSIČ
- SIRÉNA
- VSTUPNĚ/VÝSTUPNÍ MODUL
- VÝSTUPNÍ MODUL
- NAPÁJECÍ ZDROJ 24VDC

———	JXFE-R 1x2x0,8 B2ca
—·—·—·—	1-CHKE-V 2x1,5 B2cas1d1
- - - - -	PRAFLAGUARD+F 1x2x0,8 B2ca,s1,d1

Revize	Datum	Stupeň projektu – předmět revize	Vypracoval	Podpis

Akce:	STAVEBNÍ ÚPRAVY V SUTERÉNU OBJEKTU č.21 Vinařice – Hornický skanzen důl Mayrau			Autorizační razítko:
Investor:	Sládečkovo vlastivědné muzeum v Kladně			
Obsah:	BLOKOVÉ SCHÉMA LDP			
Část:	D.1.4d ELEKTRO SLABOPROUD			

Michal EIBICH
projekty elektro-slaboproud
IČO: 68582765
ČKAIT: 0008737

Pod Radinama 166
257 22 Čerčany
Mobil: 775 361 200
e-mail: info@eibich.cz
www.eibich.cz

Projektant:	Michal Eibich	Datum:	03/2022	Číslo výkresu:	Číslo paré:
Stupeň:	DSP/DPS	Formát:	2xA4	06	
Měřítko:	–	Č. revize:	–		