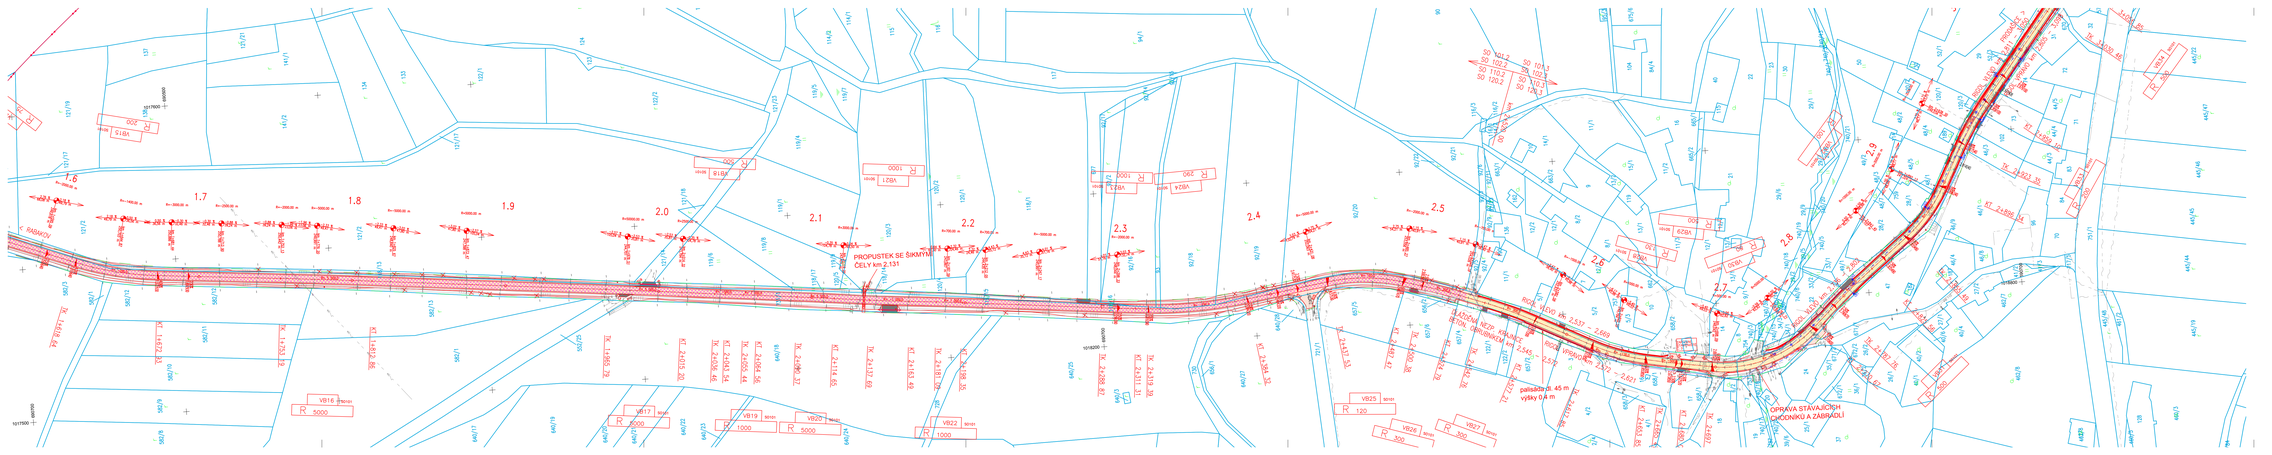

LEGENDA SÍTÍ:

- VOZOVKA – PLNÁ KONSTRUKCE
- VOZOVKA – ZESÍLENÍ KRYTU
- NAPOJENÍ NA STÁVAJÍCÍ STAV
- SJEZDY – ASF. BETON
- SJEZDY – MZK
- SJEZDY – PŘEDLAŽDĚNÍ
- STÁVAJÍCÍ STROM
- KÁCENÝ STROM

SEZNAM STAVEBNÍCH OBJEKTŮ

- SO 101.1 – POZEMNÍ KOMUNIKACE V KM ZÚ – 1.175
- SO 101.2 – POZEMNÍ KOMUNIKACE V KM 1.175 – 2.520
- SO 101.3 – POZEMNÍ KOMUNIKACE V KM 2.520 – KÚ
- SO 102.1 – OBNOVA ODVODNĚNÍ V KM ZÚ – 1.175
- SO 102.2 – OBNOVA ODVODNĚNÍ V KM 1.175 – 2.520
- SO 102.3 – OBNOVA ODVODNĚNÍ V KM 2.520 – KÚ
- SO 110.1 – DOPRAVNÍ ZNAČENÍ V KM ZÚ – 1.175
- SO 110.2 – DOPRAVNÍ ZNAČENÍ V KM 1.175 – 2.520
- SO 110.3 – DOPRAVNÍ ZNAČENÍ V KM 2.520 – KÚ
- SO 120.1 – DOPRAVNĚ INŽENÝRSKÉ OPATŘENÍ V KM ZÚ – 1.175
- SO 120.2 – DOPRAVNĚ INŽENÝRSKÉ OPATŘENÍ V KM 1.175 – 2.520
- SO 120.3 – DOPRAVNĚ INŽENÝRSKÉ OPATŘENÍ V KM 2.520 – KÚ

KLAD. LISTŮ:

Objednatel:
Středočeský kraj
ZBOROVSKÁ 11, 150 21 – PRAHA 5

II/279 RABAKOV – PRODAŠICE

Souřadnicový systém: S-JTSK
Výškový systém: Bpv

Číslo zakázky:	16 118 00	HIP:	Ing. Bencl HRDINA 241096760, jiri@pontex.cz
Schválil:	Ing. Václav HVOZDAL	Zodp. projektant:	Ing. Bencl HRDINA 241096760, jiri@pontex.cz
Tech. kontrolo:	Ing. Petr DRBOHLAV 241096753, pd@pontex.cz	Vypracoval:	Ing. Martin JEŘÁBEK 241096753, mje@pontex.cz

PONTEX s.r.o.
Praha 4, Bezová 1658, 147 14
tel. +420 241096753 fax +420 244016281

Objednatel:	Středočeský kraj	Obec: Rabakov, Újezdec, Prodašice	Kraj: Středočeský
Akce:	II/279 RABAKOV – PRODAŠICE		Datum: 8/2018
Část:	B. SOUHRNNÉ ŘEŠENÍ STAVBY		Stupeň: DSP/PDPS
Příloha:	KOORDINAČNÍ SITUACE – 2.ČÁST 1:1000		Stupeň: C. přílohy
			B.2.2