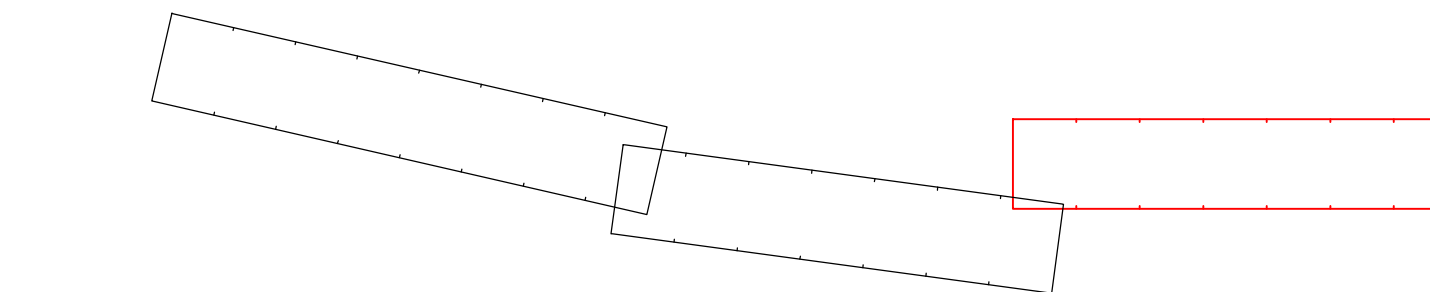


### LEGENDA

	VOZOVKA – PLNÁ KONST.
	VOZOVKA – ZESÍLENÍ KR
	NAPOJENÍ NA STÁVAJÍCÍ S

PRUKCE		SJEZDY – ASF. BE
YTU		SJEZDY – MZK
STAV		SJEZDY – PŘEDLÁ

KLAD LIS

## SEZNAM STAVEBNÍCH OBJEKTŮ

SO 101.1	- POZEMNÍ KOMUNIKACE	V KM ZÚ - 1,175	
SO 101.2	- POZEMNÍ KOMUNIKACE	V KM 1.175 - 2.520	
SO 101.3	- POZEMNÍ KOMUNIKACE	V KM 2.520 - KÚ	
SO 102.1	- OBNOVA ODVODNĚNÍ	V KM ZÚ - 1,175	
SO 102.2	- OBNOVA ODVODNĚNÍ	V KM 1.175 - 2.520	
SO 102.3	- OBNOVA ODVODNĚNÍ	V KM 2.520 - KÚ	
SO 110.1	- DOPRAVNÍ ZNAČENÍ	V KM ZÚ - 1,175	
SO 110.2	- DOPRAVNÍ ZNAČENÍ	V KM 1.175 - 2.520	
SO 110.3	- DOPRAVNÍ ZNAČENÍ	V KM 2.520 - KÚ	
SO 120.1	- DOPRAVNĚ INŽENÝRSKÉ OPATŘENÍ	V KM ZÚ - 1,175	
SO 120.2	- DOPRAVNĚ INŽENÝRSKÉ OPATŘENÍ	V KM 1.175 - 2,520	
SO 120.3	- DOPRAVNĚ INŽENÝRSKÉ OPATŘENÍ	V KM 2.520 - KÚ	

Objednatel: **Středočeský kraj**  
ZBOROVSKÁ 11, 150 21 – PRAHA 5


---

**II/279 RABAKOV – PRODAŠICE**



Souřadnicový systém: S-JT  
Výškový systém: Bpv

Číslo zakázky:	16 118 00	HIP:	Ing. Pavel HRDINA
		241096760, phr@pontex.cz	<i>Pavel Hrdina</i>
Schválili:	Ing. Věslav HVIŽDAL	Zodp. projektant:	Ing. Pavel HRDINA
	<i>Hviždal</i>	241096760, phr@pontex.cz	<i>Pavel Hrdina</i>
Tech. kontrola:	Ing. Petr DRBOHLAV	Vypracoval:	Ing. Martin NEUDERT
241096753, pdr@pontex.cz		241096760, mne@pontex.cz	<i>Martin Neudert</i>



Praha 4, Bezdovův 1650  
tel: +420 24109673 fax: +420 24109675

Objednatel:	Síředošský kraj	Obec:	Rabakov, Ujkovice, Prodávče	Kraj:	S
Akce:	II/279 RABAKOV – PRODAŠČE			Datum	
Část:	C. STAVEBNÍ ČÁST			8/2016	DS
Objekt:	S0110.3 – DOPRAVNÍ ZNAČENÍ V KM 2.520 – KÚ			Souprava	C
Průloha:	SITUACE 2/2 1:1000				