





TRUBNÍ PROPUSTEK S HV V KM 3.285000

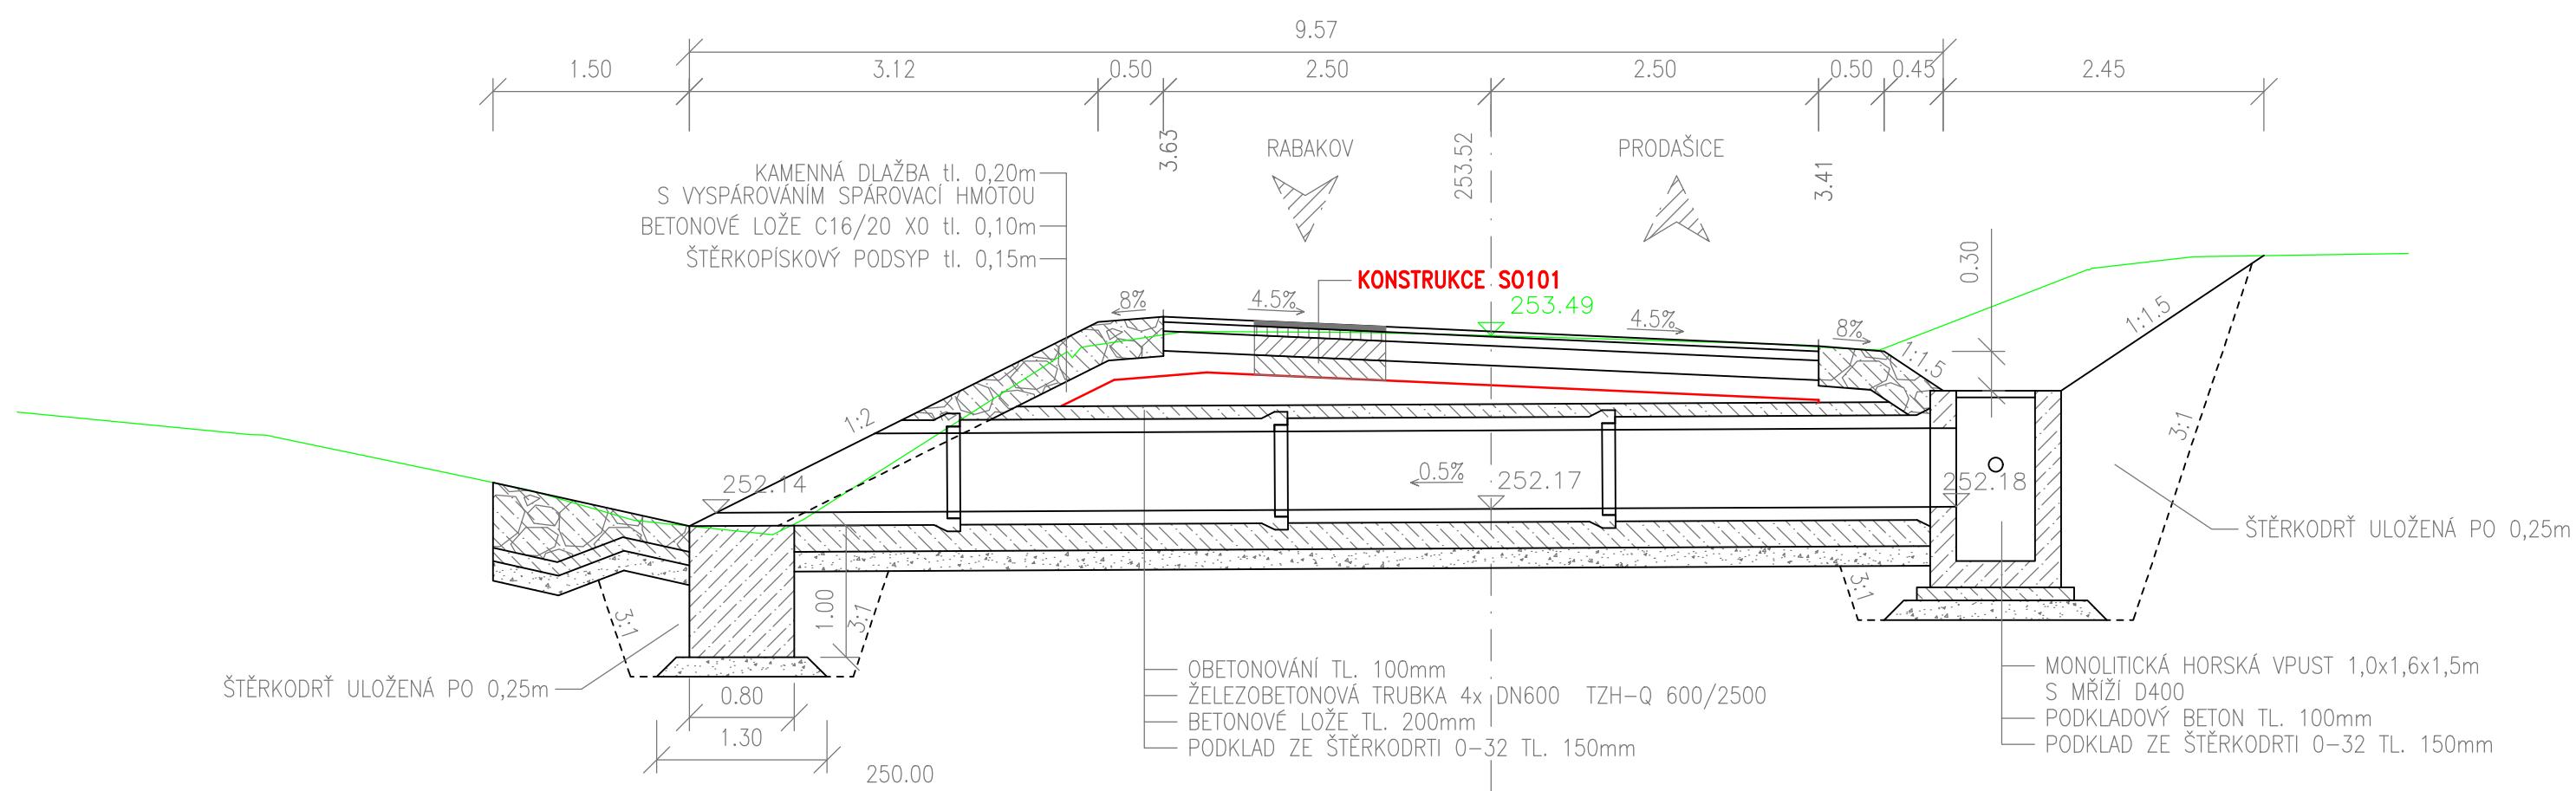

POHLED NA VÝTOK

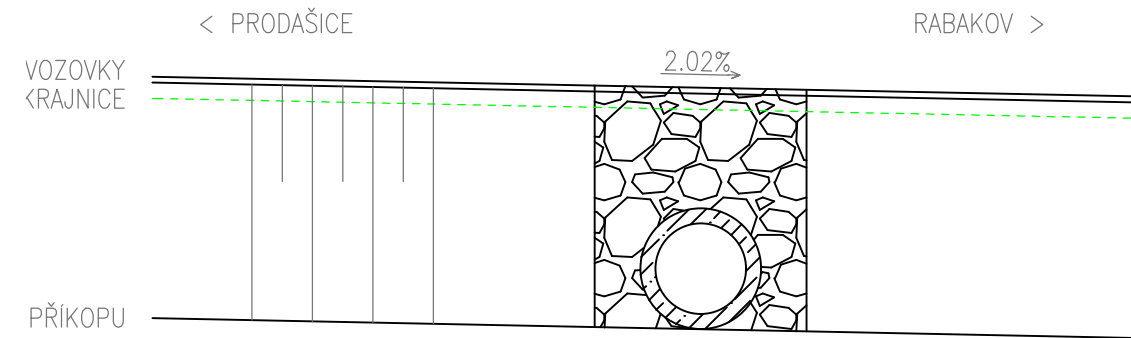

ŘEZ V OSE SILNICE

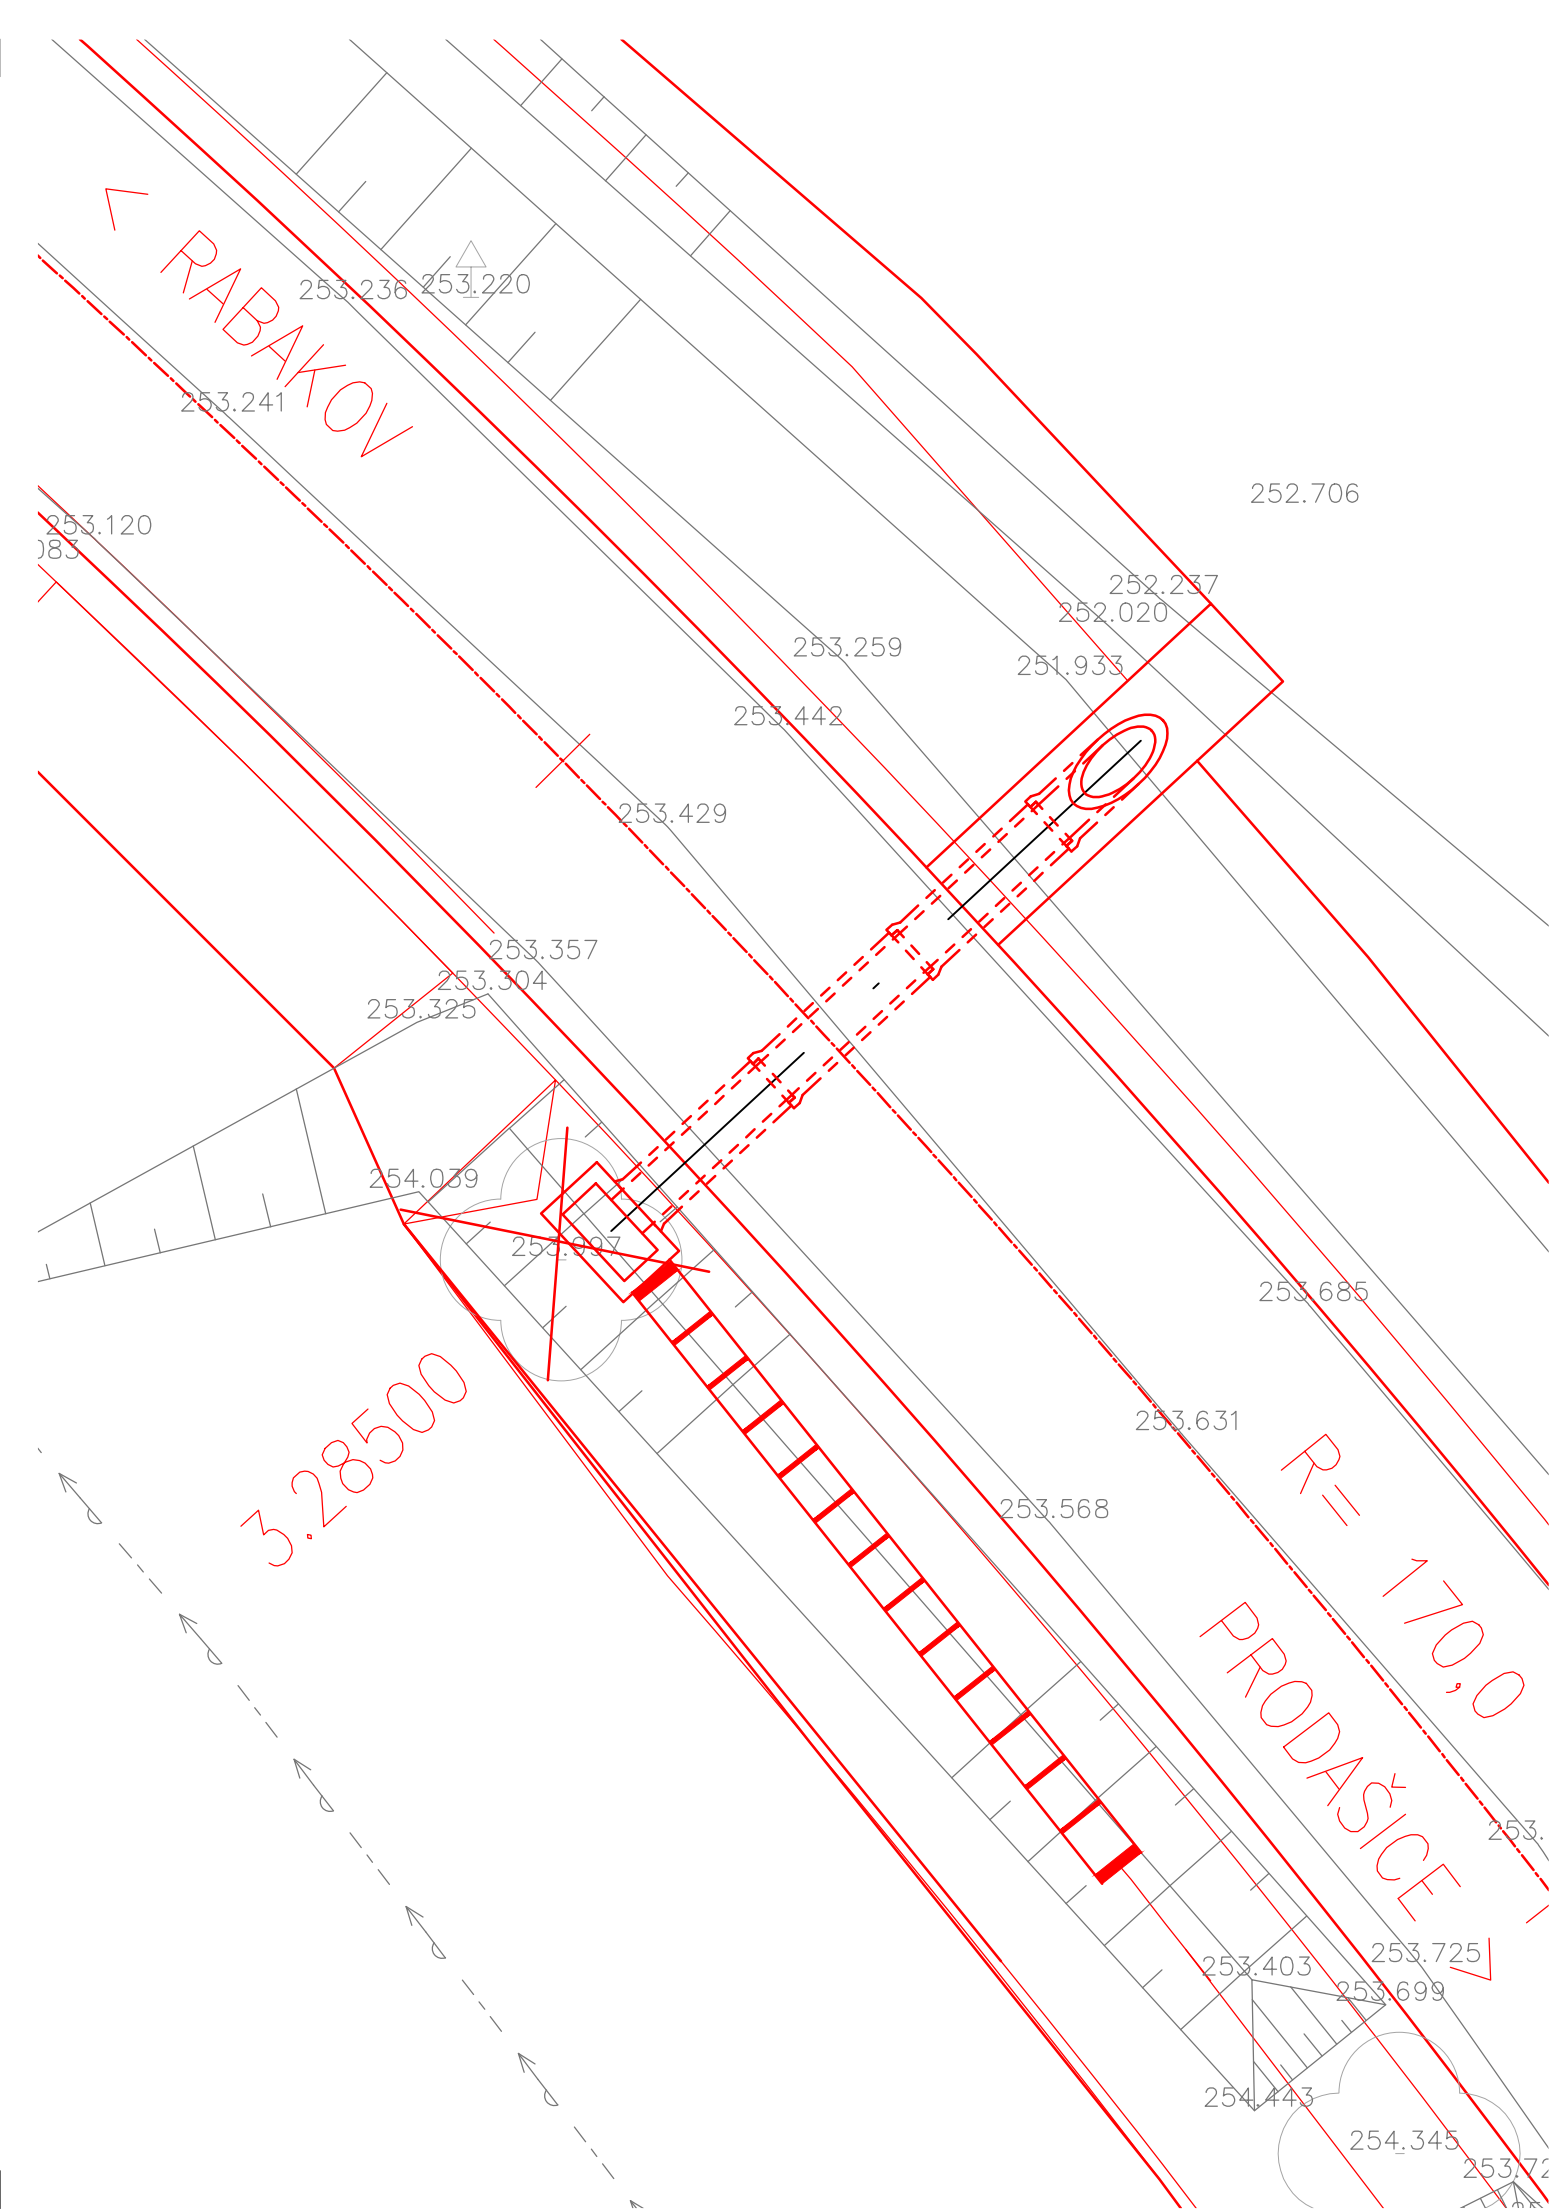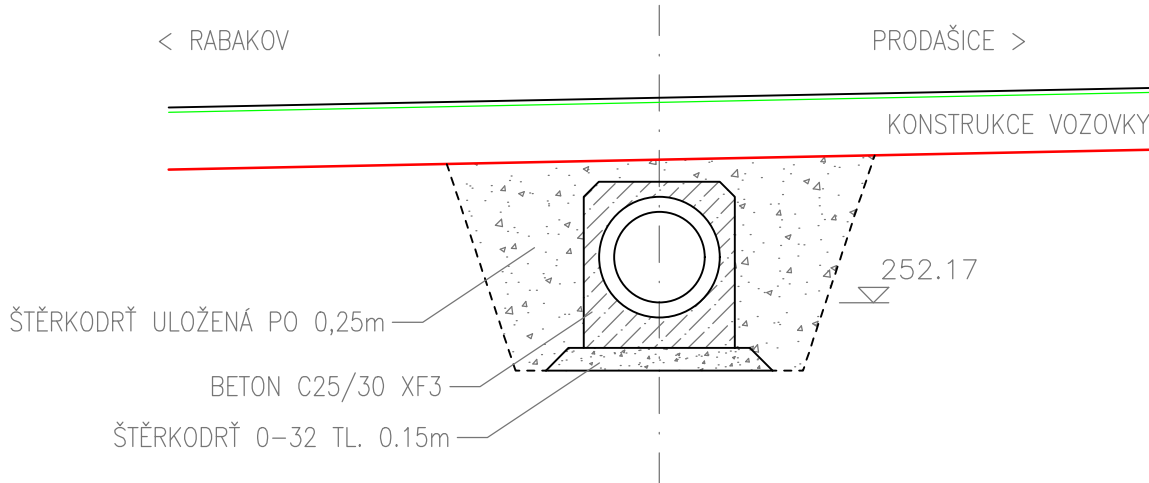

Objednatel: **Středočeský kraj**
ZBOROVSKÁ 11, 150 21 – PRAHA 5

II/279 RABAKOV – PRODAŠICE

Souřadnicový systém: S-JTSK
Výškový systém: Bpv

Číslo zakázky: 16 118 00	HIP: Ing. Pavel HRDINA
Schválil: Ing. Václav HVÍZDAL	Zodp. projektant: Ing. Pavel HRDINA
Tech. kontrola: Ing. Petr DRBOHLAV	Vypracoval: Ing. Martin NEUDERT

Objednatel: Středočeský kraj	Obec: Rabakov, Ujkovice, Prodašice	Kraj: Středočeský
Akce: II/279 RABAKOV – PRODAŠICE	Datum: 8/2016	Stupeň: DSP/PDPS
Část: C. STAVEBNÍ ČÁST	Souprava: Č. přílohy	
Objekt: S0101.3 – POZEMNÍ KOMUNIKACE V KM 2.520 – KÚ		
Příloha: PROPUSTEK V KM 3.285		6.1