



PODÉLNÝ ŘEZ VYÚSTĚNÍM TRATIVODU
M 1:50

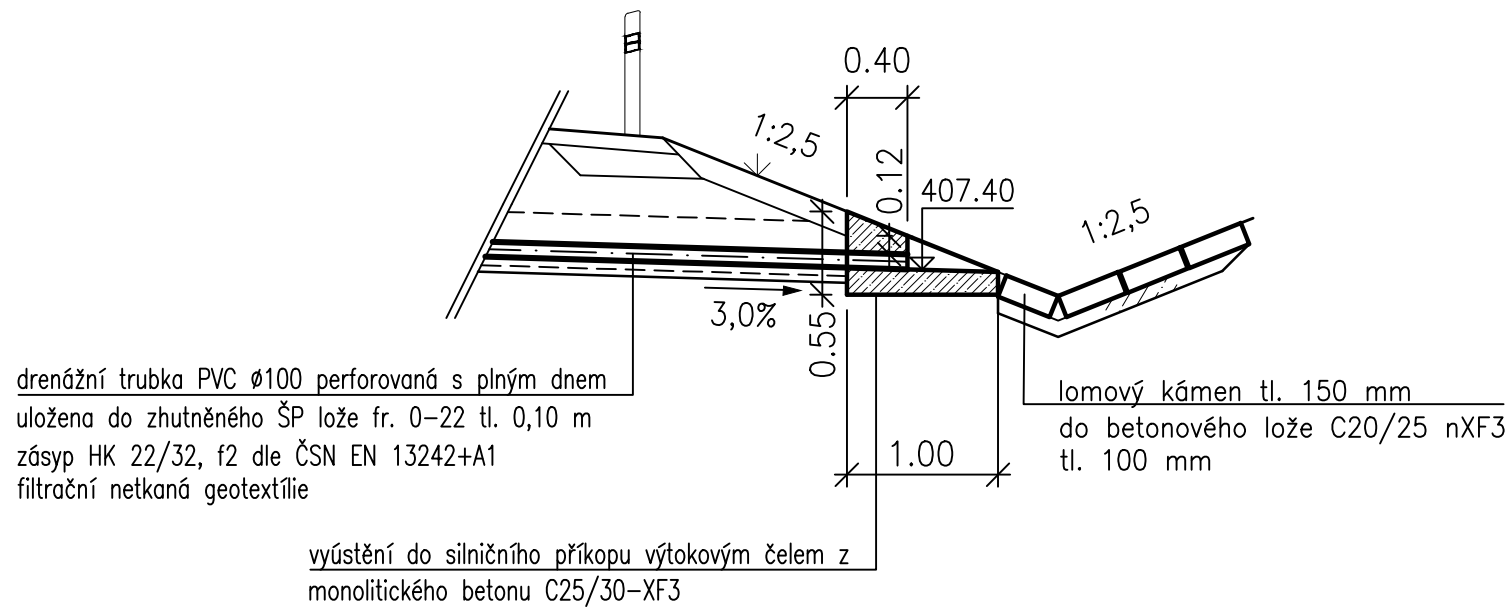



POHLED NA VÝTOK
M 1:10

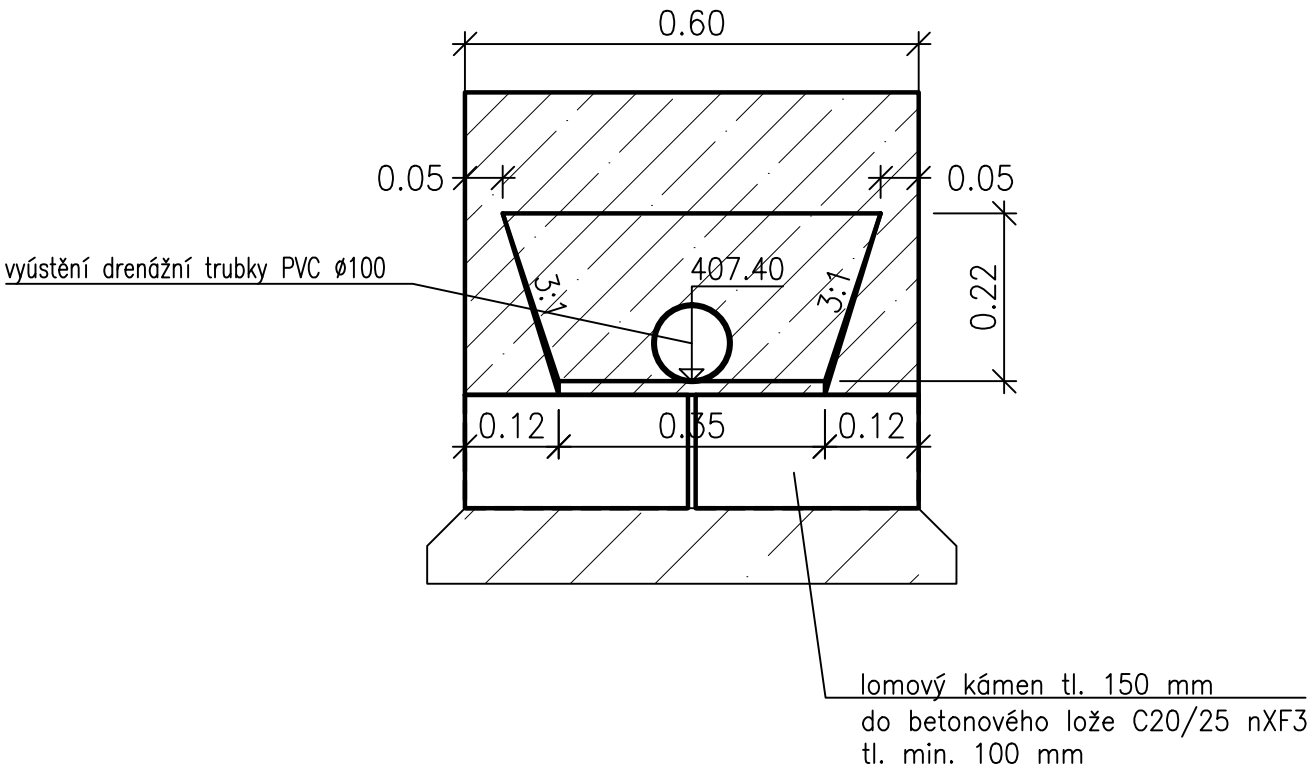

ČÁST C
SO 101

Souřadnicový systém S-JTSK, Výškový systém Bpv

Zhotovitel PD: PRAGOPROJEKT, a.s., K Ryšánce 1668/16, 147 54 Praha 4, IČ: 45272387, www.pragoprojekt.cz, datová schránka: 4kifr54 Zpracovatelský útvar: Ateliér Praha I – K Ryšánce 1668/16, 147 54 Praha 4, Tel.: 226 066 111, E-mail: mailbox@pragoprojekt.cz			
Navrhl/vypracoval:	Zodpovědný projektant:	Ředitel ateliéru Praha I:	
podpis:	podpis:	Ing. Jan ZAPLETAL	
Technická kontrola:	Hlavní inženýr projektu:		
podpis:	Ing. Dominika URBANOVÁ		

Podzhotovitel PD: Atelier PROMIKA S.R.O., Muchova 9, 160 00 Praha 6, IČ 26080273, www.promika.cz			
Navrhl/vypracoval:	Zodpovědný projektant:		
Ing. Michael KUDERA	Ing. Petr PEŠTÁL		
podpis:	podpis:		

Kraj:	STŘEDOČESKÝ	Číslo zakázky:	16 423 2 000
Místo stavby:	BENEŠOV, K.Ú. BENEŠOV U PRAHY	Číslo akce:	15 515
Objednatel:	KSÚS STŘEDOČESKÉHO KRAJE, ZBOROVSKÁ 11, PRAHA 5	Datum:	01/2018
Název stavby:	OKRUŽNÍ KŘÍŽOVATKA MARIANOVICE ZÁPAD	Formát:	2xA4
Objekt: SO 101	OKRUŽNÍ KŘÍŽOVATKA MARIÁNOVICE ZÁPAD	Měřítko:	1:50, 1:10
Příloha:	DETAIL VYÚSTĚNÍ TRATIVODU	Stupeň:	PDPS
		Číslo přílohy:	4.3