




VZOROVÝ PŘÍČNÝ ŘEZ 1
SMĚROVACÍ OSTRŮVEK

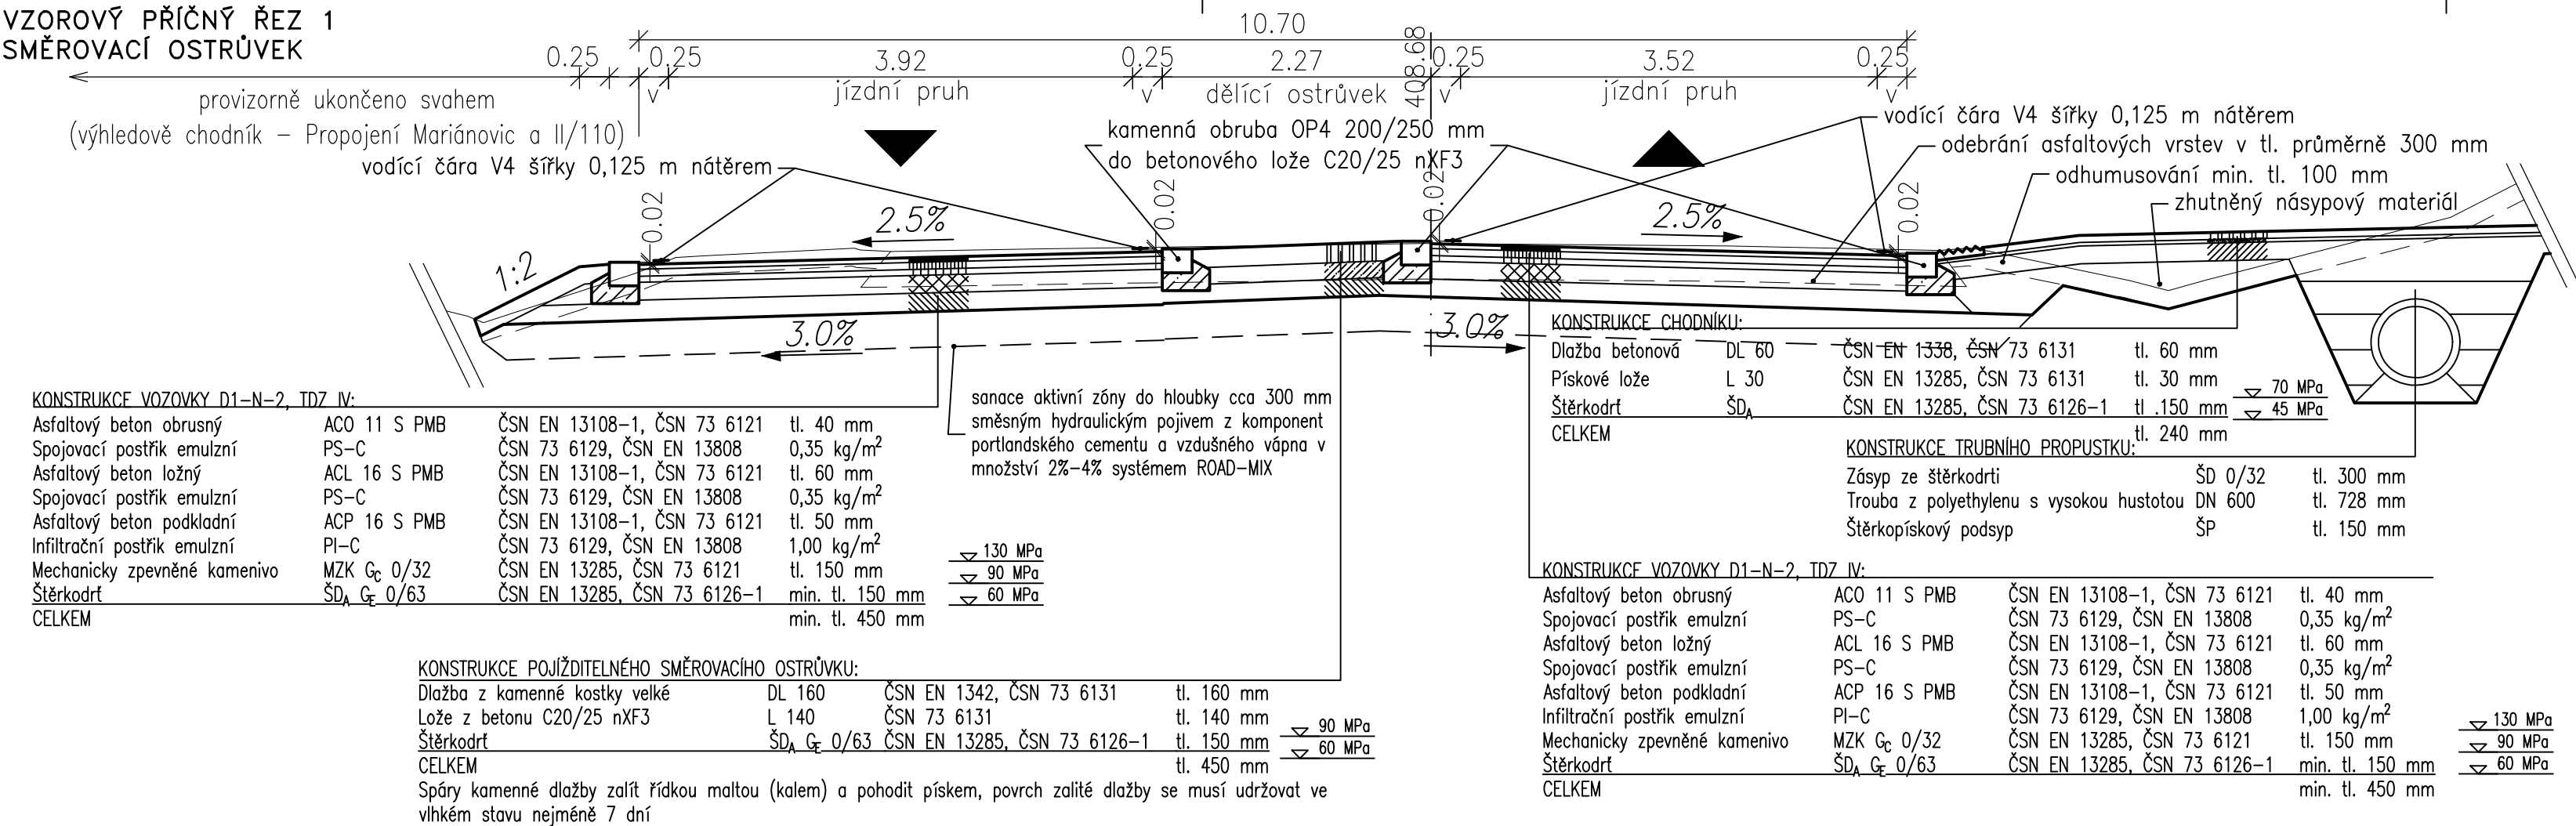


VZOROVÝ PŘÍČNÝ ŘEZ 4
SILNICE III/1103h

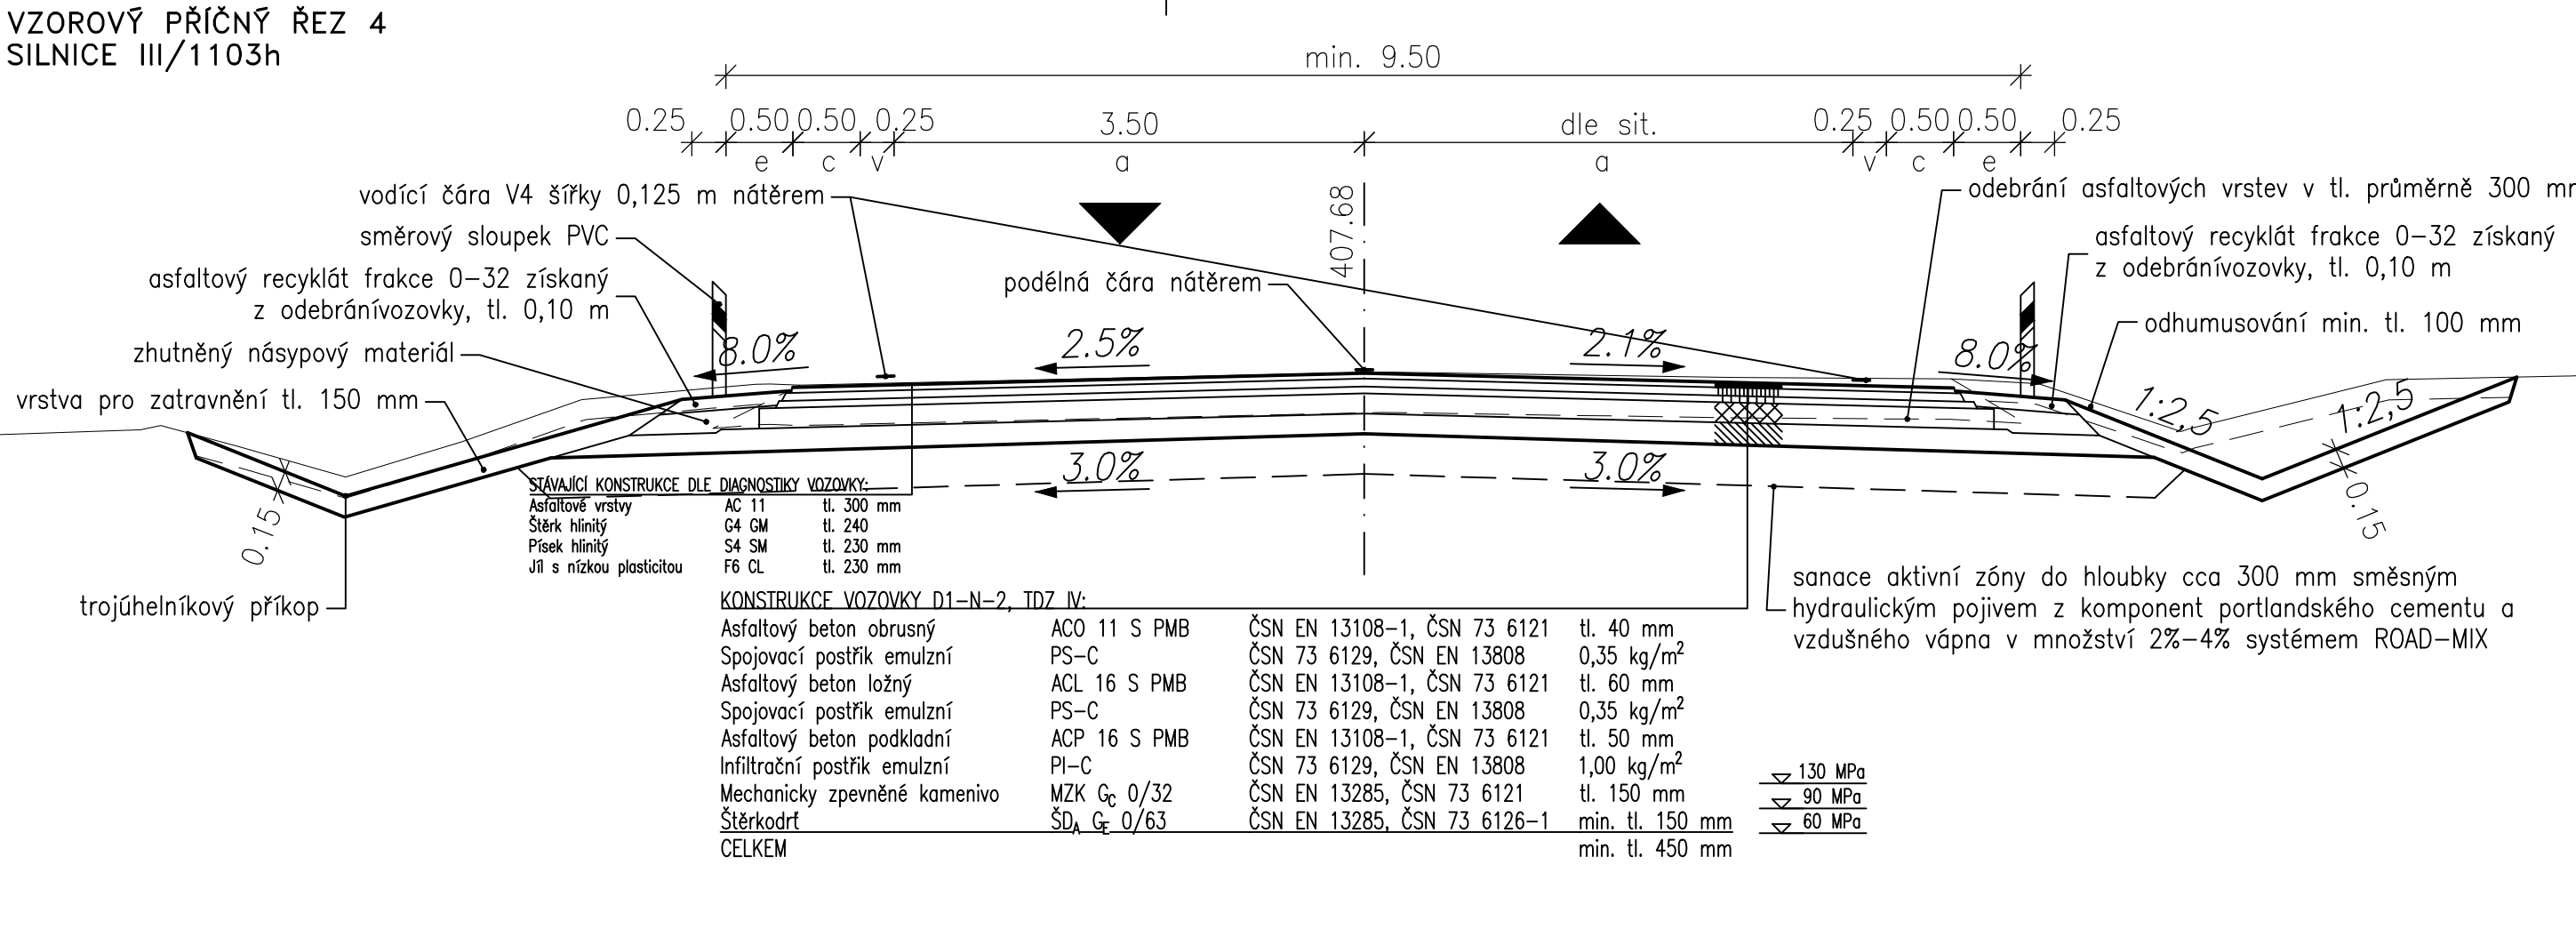


VZOROVÝ PŘÍČNÝ ŘEZ 2
STŘEDOVÝ OSTROV + PODÉLNÝ ŘEZ JÍZDNÍM PRUHEM PRO NADROZMĚRNÁ VOZIDLA

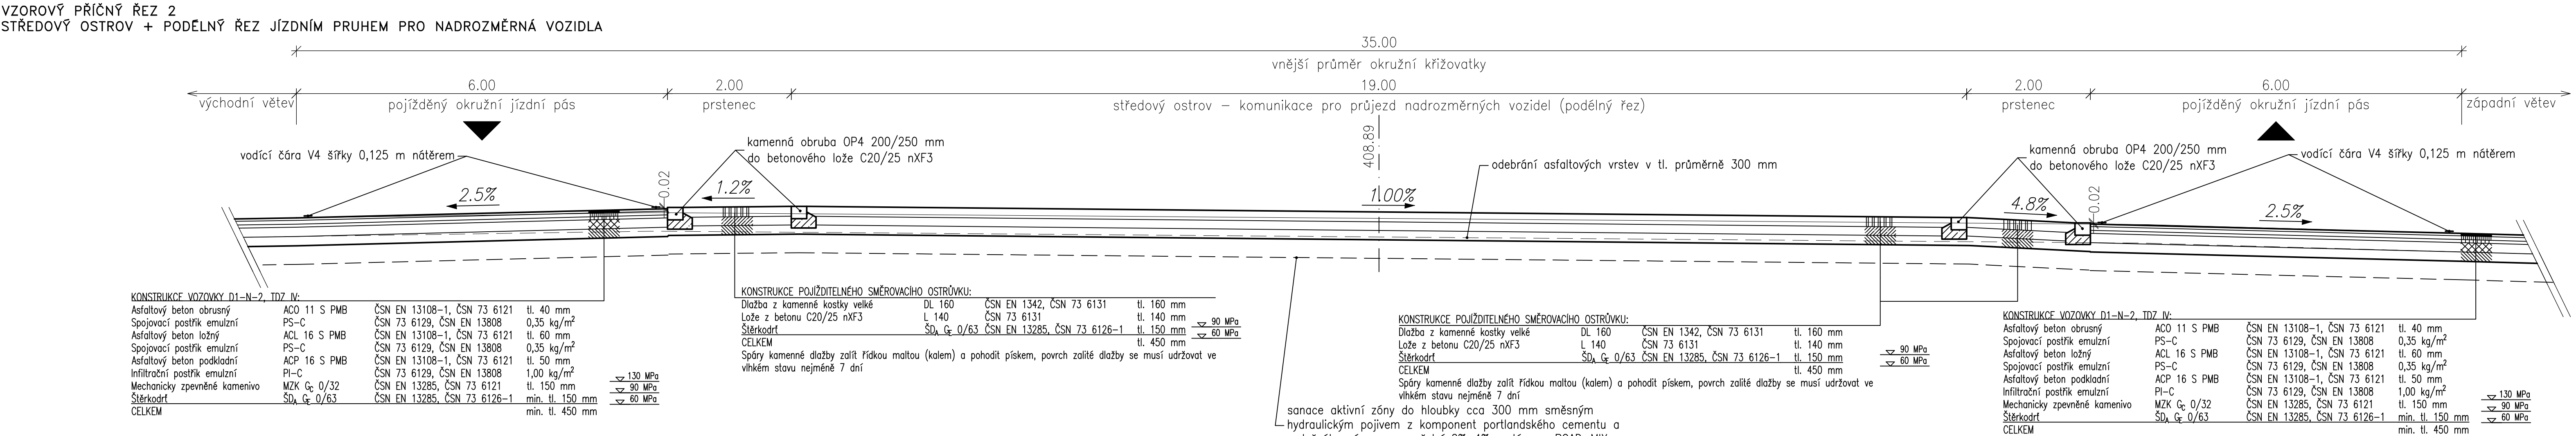

VZOROVÝ PŘÍČNÝ ŘEZ 3
STŘEDOVÝ OSTROV – PŘÍČNÝ ŘEZ JÍZDNÍM PRUHEM PRO NADROZMĚRNÁ VOZIDLA

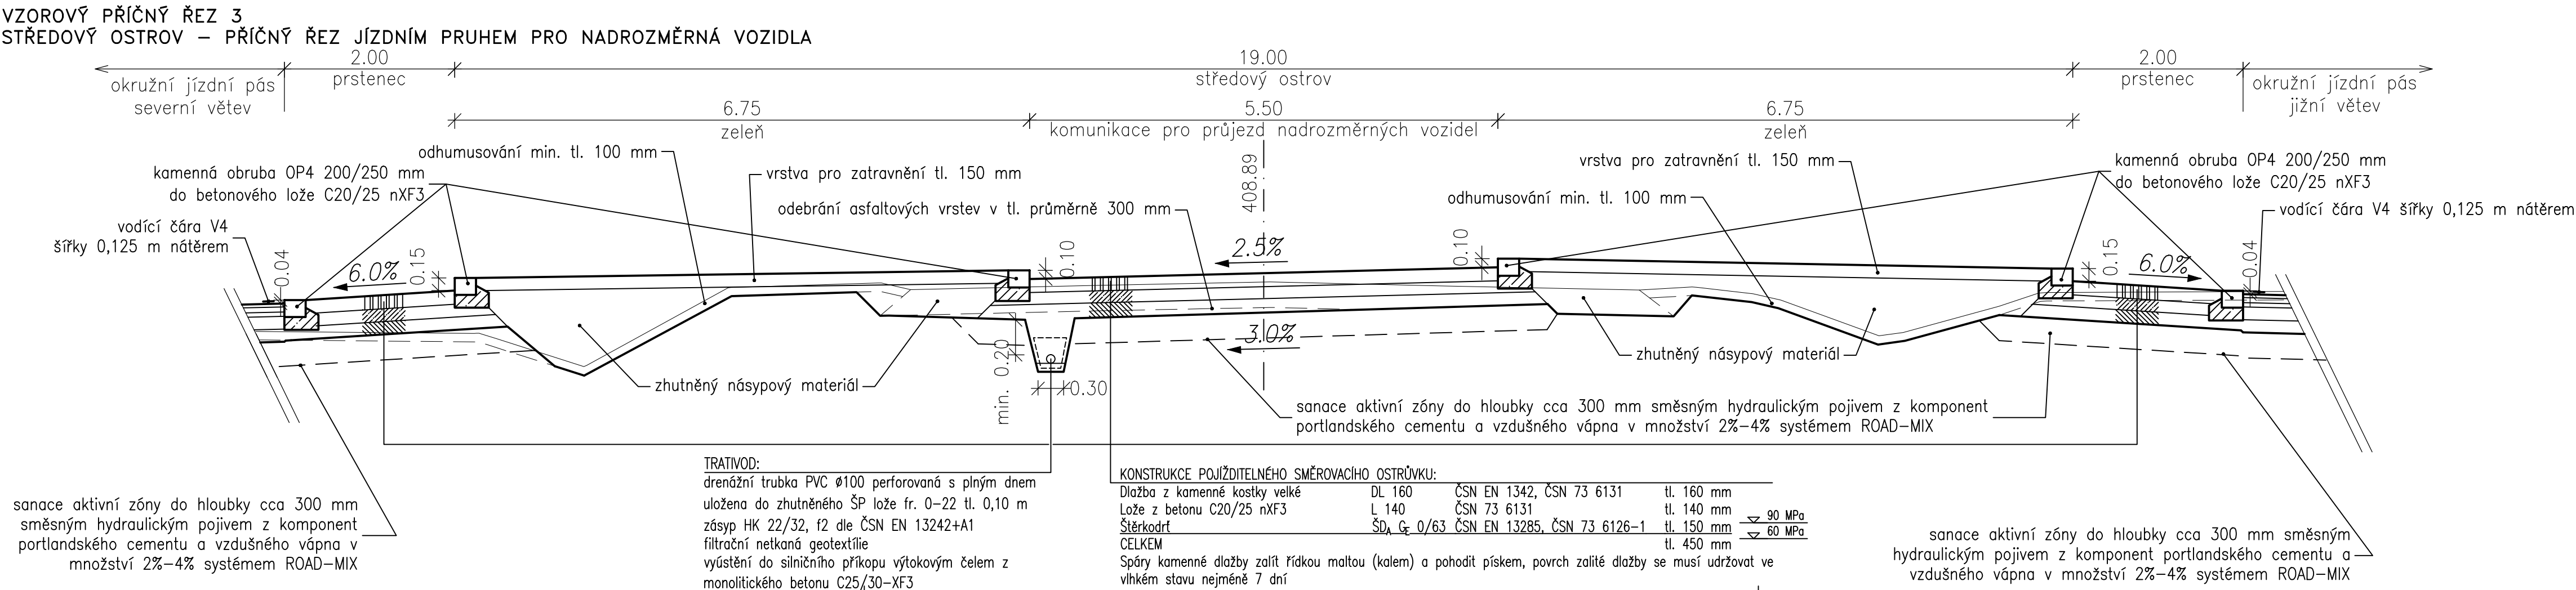

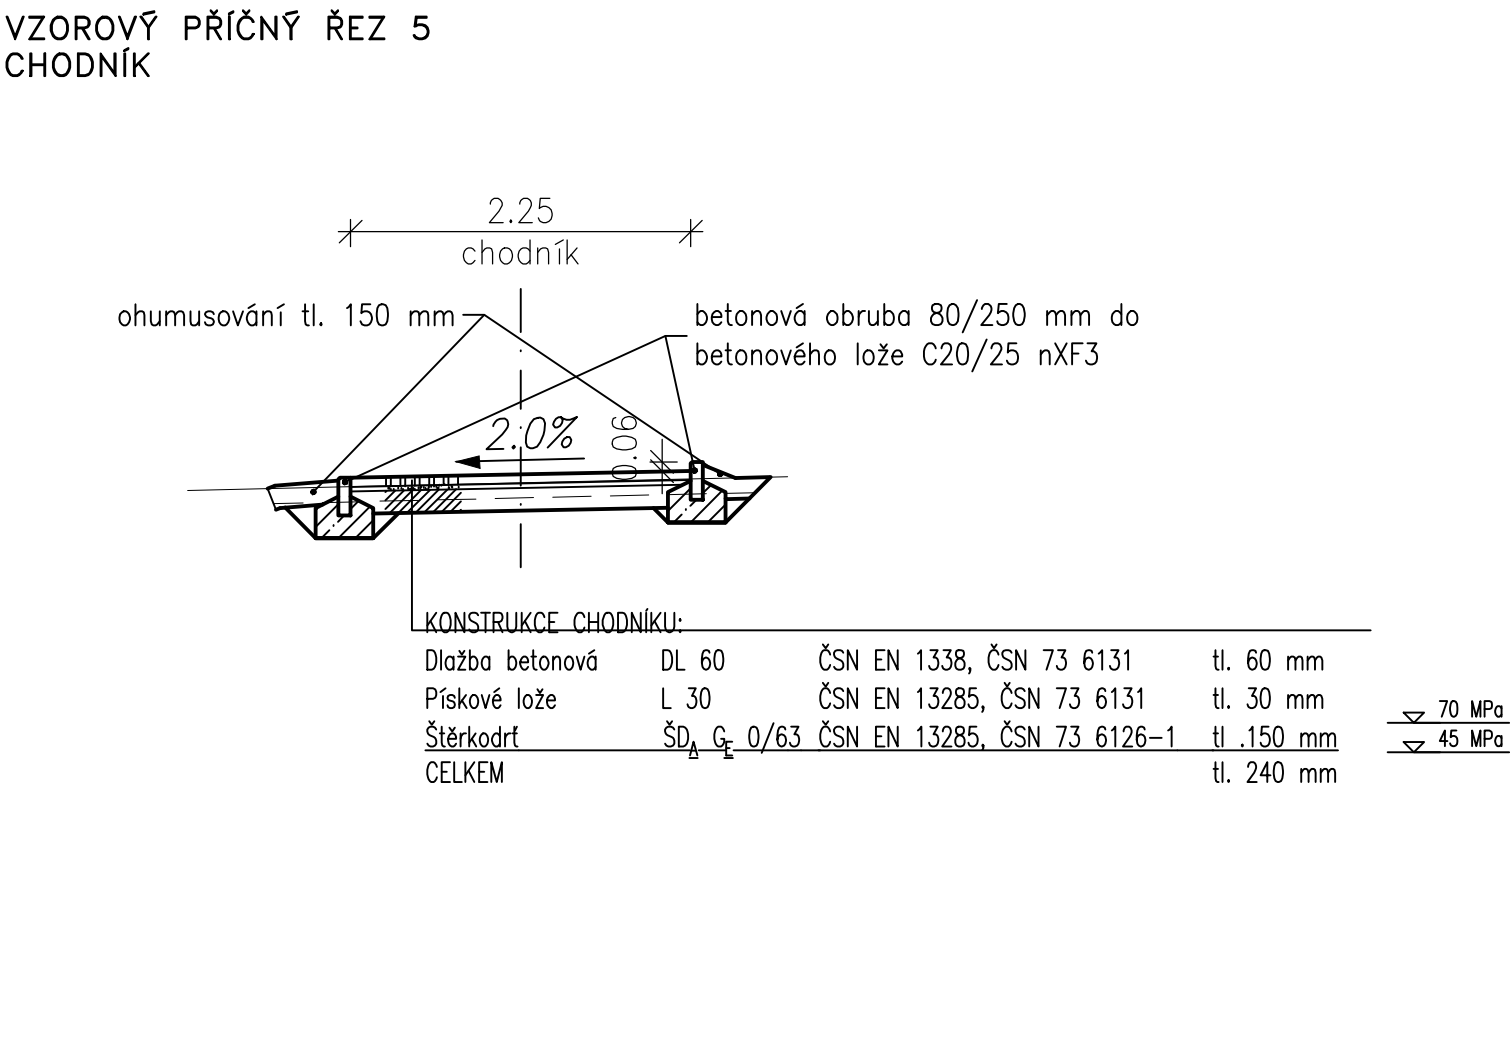

VZOROVÝ PŘÍČNÝ ŘEZ 5
CHODNÍK




ČÁST C
SO 101

Souřadnicový systém S-JTSK, Výškový systém Bpv

Zhotovitel: PD: PRAGOPROJEKT, a.s. K Rybníčné 1668/16, 147 54 Praha 4, IČ: 45272387, www.pragoprojekt.cz, datová schránka: akfr154 Zpracovatelství útvar: Ateliér Praha I – K Rybníčné 1668/16, 147 54 Praha 4, Tel: 226 066 111, E-mail: mailbox@pragoprojekt.cz		
Nařízení/vypracoval: podpis:	Zodpovědný projektant: podpis:	Ředitel ateliéru Praha I: Ing. Jan ZAPLETAL
Technická kontrola: podpis:	Hlavní inženýr projektu: Ing. Dominika URBANOVÁ 	

Podzhotovitel PD: Atelier PROMIKA S.R.O., Muchova 9, 160 00 Praha 6, IČ 26080273, www.promika.cz

Navrhil/vypracoval: Ing. Michael KUDERA podpis: <i>Michael Kuder</i>	Zodpovedný projektant: Ing. Petr PEŠTAL podpis:	 atelierpromika projektová činnost v dopravě
--	---	---

Kraj:	STŘEDOČESKÝ	Číslo zakázky:	16 423 2 000
Místo stavby:	BENEŠOV, K.Ú. BENEŠOV U PRAHY	Číslo akce:	15 515
Objednatel:	KÚS STŘEDOČESKÉHO KRAJE, ZBOROVSKÁ 11, PRAHA 5	Datum:	01/2018
Název stavby:	OKRUŽNÍ KŘÍŽOVATKA MARIANOVICE ZÁPAD	Formát:	10x44
Objekt: SO 101 OKRUŽNÍ KŘÍŽOVATKA MARIÁNOVICE ZÁPAD		Měřítko:	1:50
Příloha:	VZOROVÉ PŘÍČNÉ ŘEZY	Stupeň:	PDPS
		Číslo přílohy:	4.1