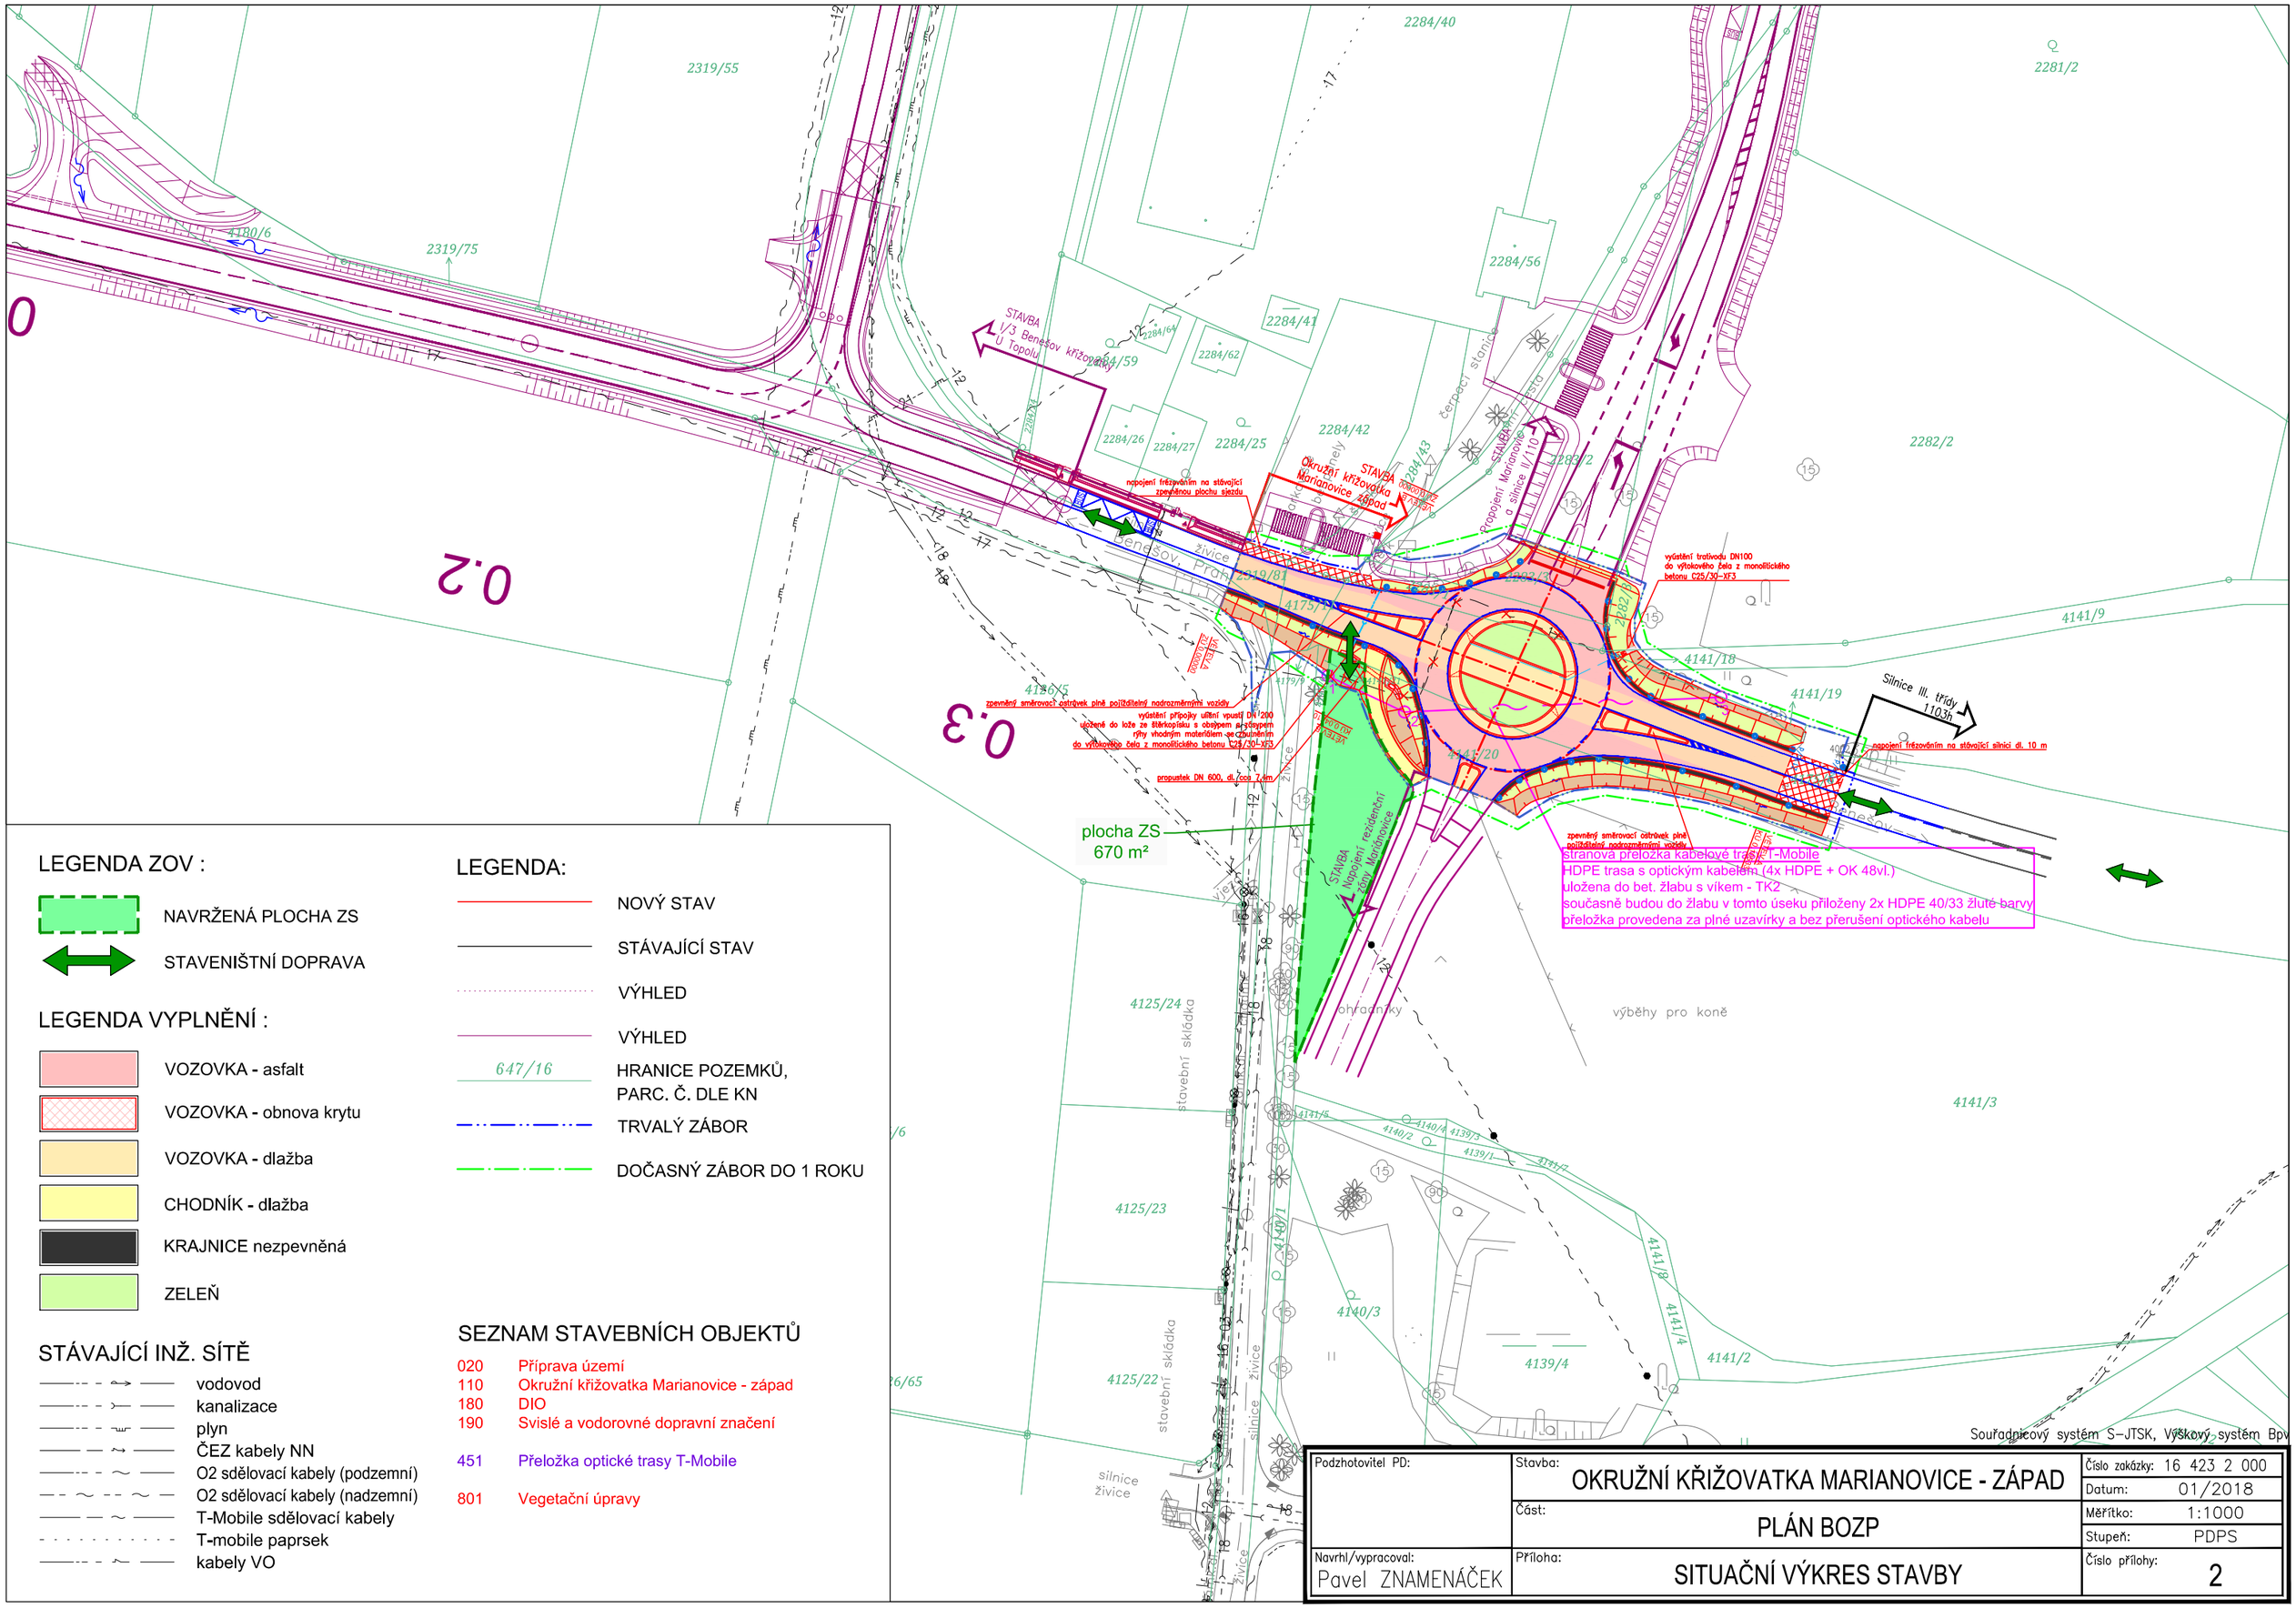

LEGENDA ZOV :

- NAVRŽENÁ PLOCHA ZS
- STAVENIŠTNÍ DOPRAVA

LEGENDA VYPLNĚNÍ :

- VOZOVKA - asfalt
- VOZOVKA - obnova krytu
- VOZOVKA - dlažba
- CHODNÍK - dlažba
- KRAJNICE nezpevněná
- ZELEŇ

STÁVAJÍCÍ INŽ. SÍTĚ

- vodovod
- kanalizace
- plyn
- ČEZ kabely NN
- O2 sdělovací kabely (podzemní)
- O2 sdělovací kabely (nadzemní)
- T-Mobile sdělovací kabely
- T-mobile paprsek
- kabely VO

LEGENDA:

- NOVÝ STAV
- STÁVAJÍCÍ STAV
- VÝHLED
- VÝHLED
- 647/16 HRANICE POZEMKŮ, PARC. Č. DLE KN
- TRVALÝ ZÁBOR
- DOČASNÝ ZÁBOR DO 1 ROKU

SEZNAM STAVEBNÍCH OBJEKTŮ

020	Příprava území
110	Okružní křižovatka Marianovice - západ
180	DIO
190	Svislé a vodorovné dopravní značení
451	Přeložka optické trasy T-Mobile
801	Vegetační úpravy

Podzhotovitel PD:	Stavba: OKRUŽNÍ KŘIŽOVATKA MARIANOVICE - ZÁPAD	Číslo zakázky: 16 423 2 000
		Datum: 01/2018
	Část: PLÁN BOZP	Měřítko: 1:1000
		Stupeň: PDPS
Navrhl/vypracoval: Pavel ZNAMENÁČEK	Příloha: SITUAČNÍ VÝKRES STAVBY	Číslo přílohy: 2