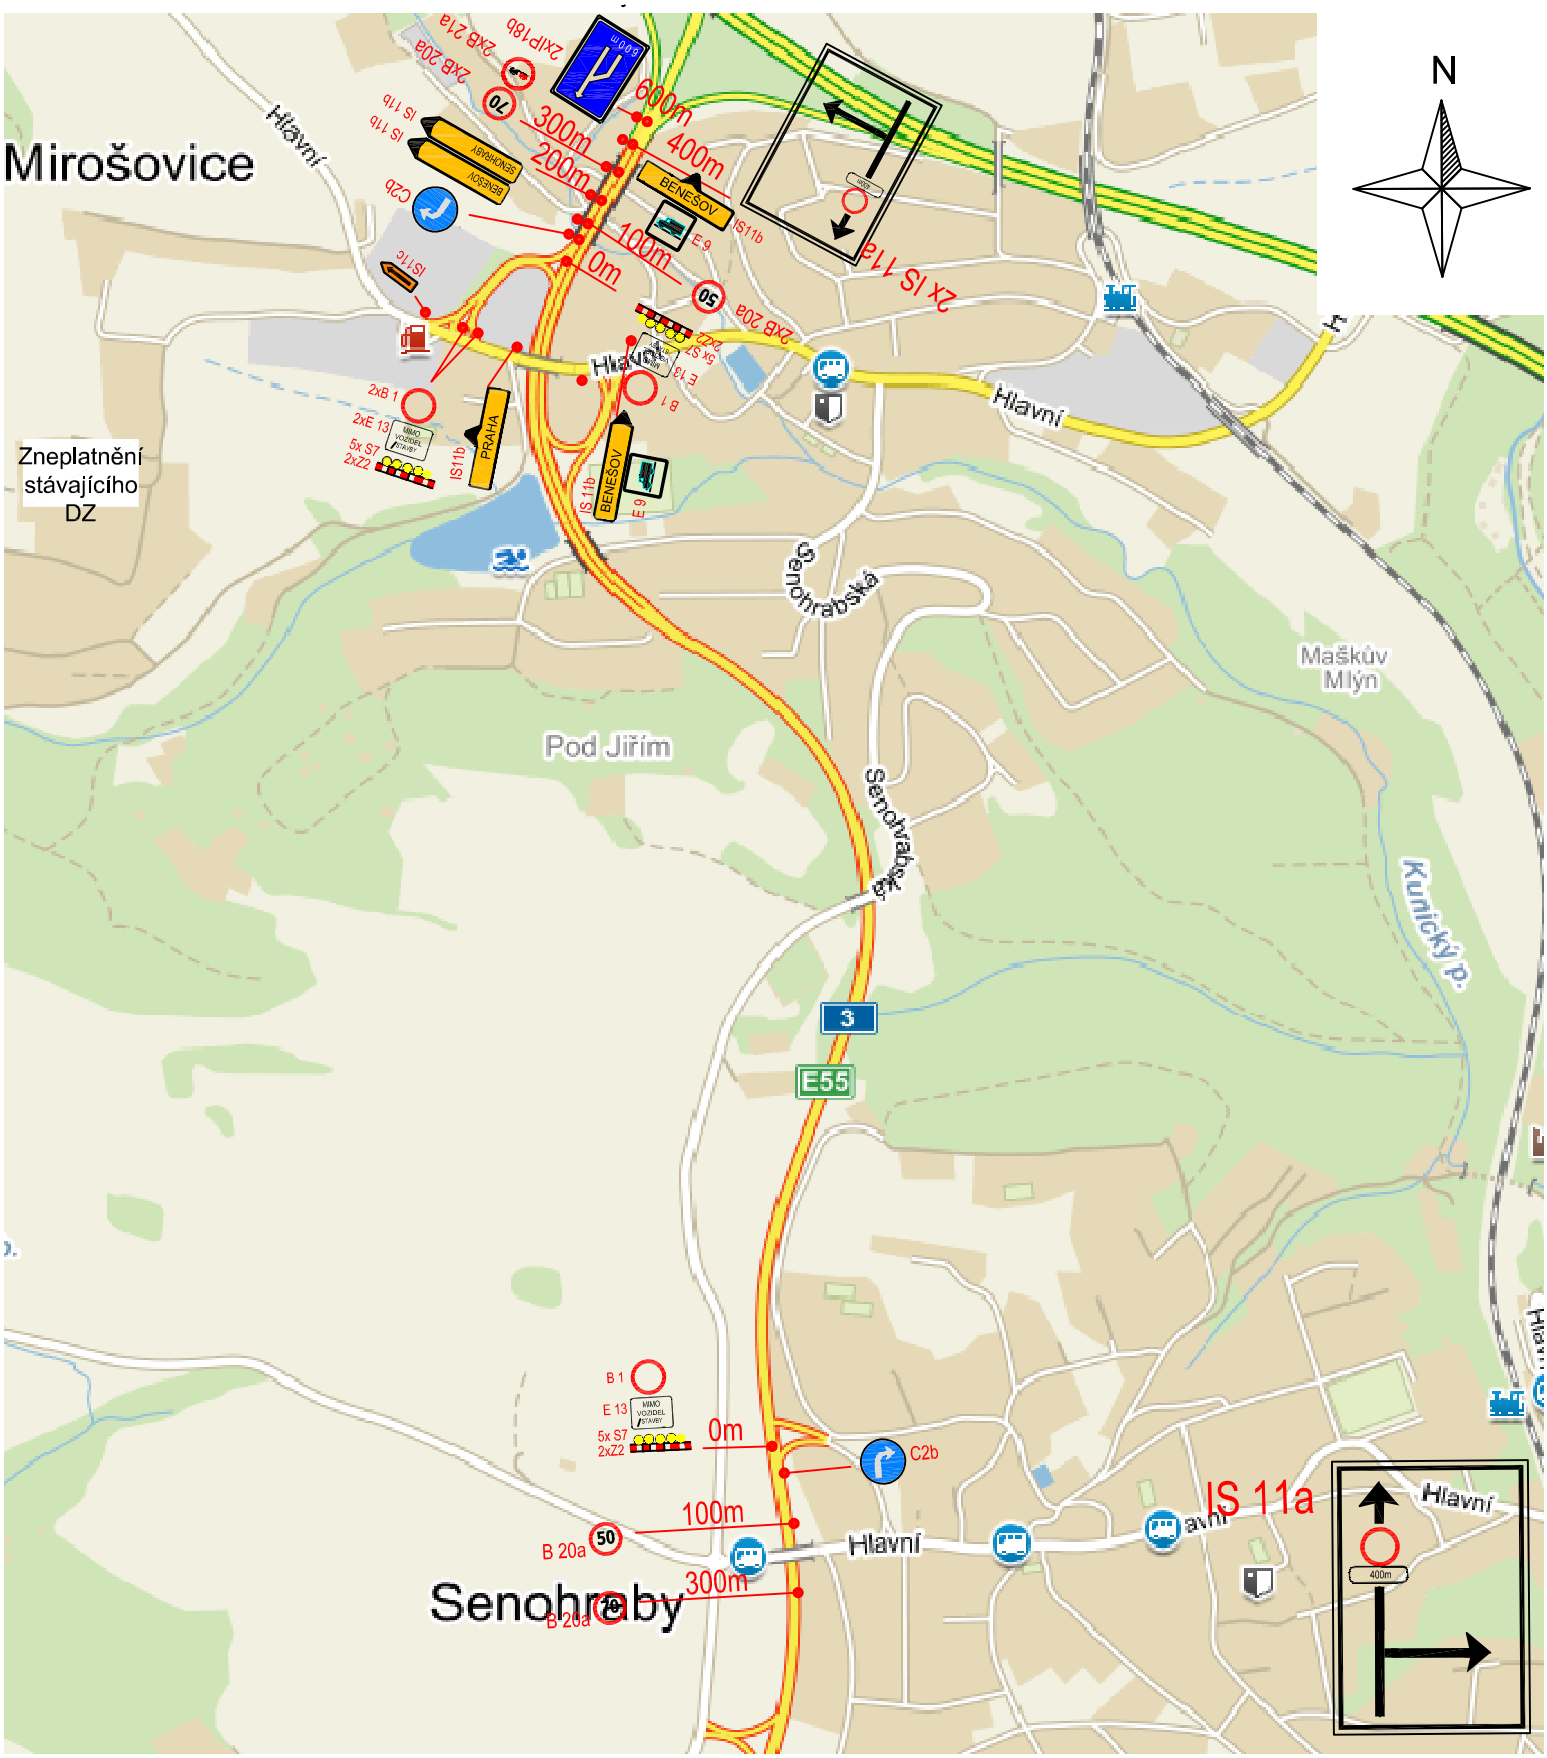

III/3352 MIROŠOVICE, MOST EV.Č. 3352-2

SITUACE DIO - ÚPLNÁ
KRÁTKODOBÁ UZAVÍRKA SIL. I/3

VÝŘEZ Č.1 - I/3

G.3.7.2