



VZOROVÝ PŘÍČNÝ ŘEZ V POLI 1:25

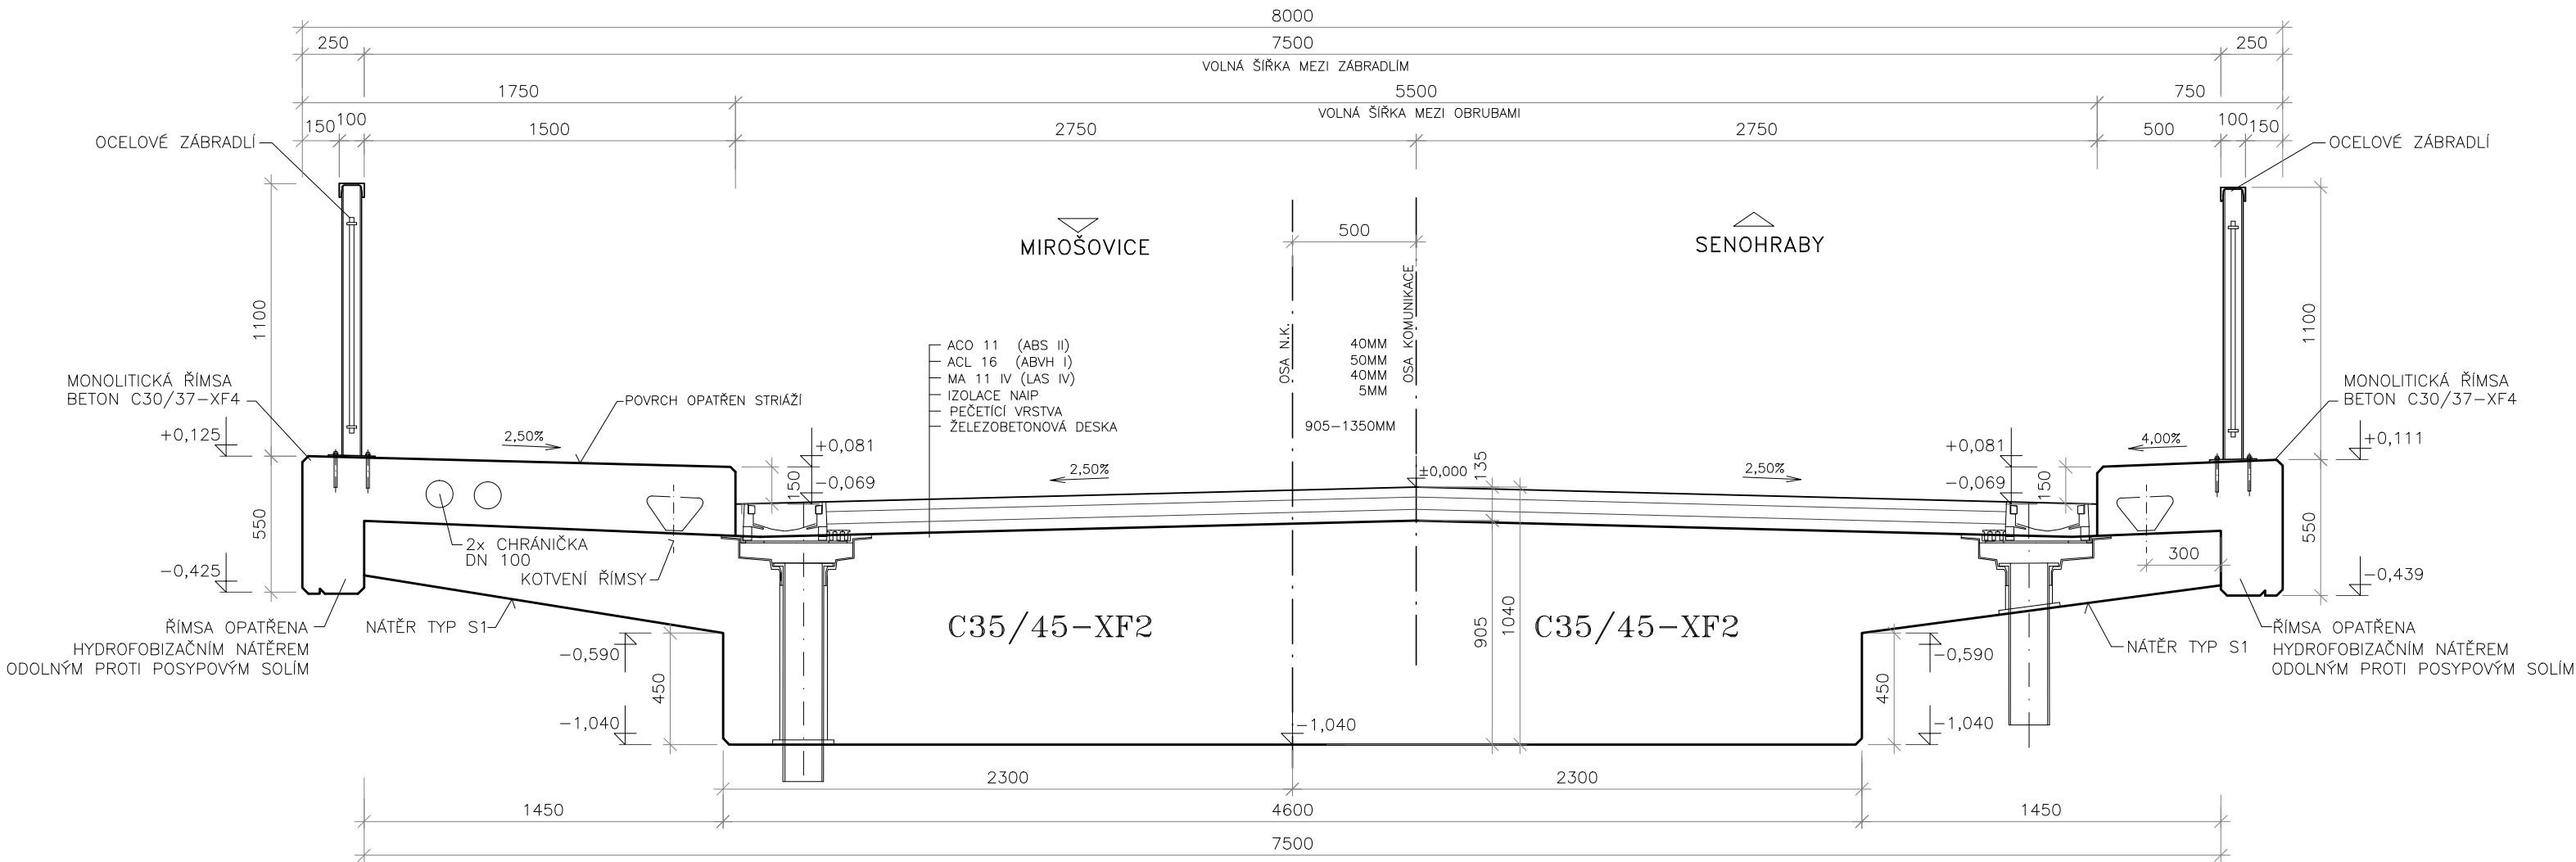

Souřadnicový systém S-JTSK
Výškový systém BpV


Změna:	Název změny:	Datum:	Provedl:	Podpis:
Investor:	Krajská správa a údržba silnic Středočeského kraje, příspěvková organizace Zborovská 11 150 21 Praha 5			Objednatel: Krajská správa a údržba silnic Středočeského kraje, příspěvková organizace Zborovská 11 150 21 Praha 5



ATELIÉR PROJEKTOVÁNÍ
INŽENÝRSKÝCH STAVEB s.r.o.

OHRADNÍ 24b
140 00 PRAHA 4
241 481 215
e-mail: apis@apis-sro.eu



METROPROJEKT Praha a.s.
nám. I. P. Pavlova 2/1786
120 00 Praha 2
gen. ředitel: Ing. David Krása
tel.: +420 296 154 105
www.metroprojekt.cz
info@metroprojekt.cz

**METROPROJEKT**

Souprava číslo:

HIP: Ing. Jan PEŠATA
tel.: +420 296 154 311
Stupeň: PDPS

Podpis: 
Název a účel díla: III/3352 Mirošovice, most ev.č. 3352-2

Zpracovatel: 
tel.: +420 241 481 215
Vedoucí útvar: Ing. Karel NEJEDLÝ
Podpis: 

Název části díla: STAVEBNÍ ČÁST
SO 201 - Most ev.č. 3352-2

C

Odpovědný projektant: Ing. Jan TUREK
Podpis: 
Vypracoval: Ing. Jan TUREK
Podpis: 


Název přílohy: VZOROVÝ PŘÍČNÝ ŘEZ

Změna:

Číslo příl.: C.2-4

Skart. znak: V20/2037
Datum: 02/2018
Počet formátů: 3xA4
Měřítko: 1:25
ICD: 16 6987 001 00 02 02

VZOROVÝ PŘÍČNÝ ŘEZ V POLI 1:25

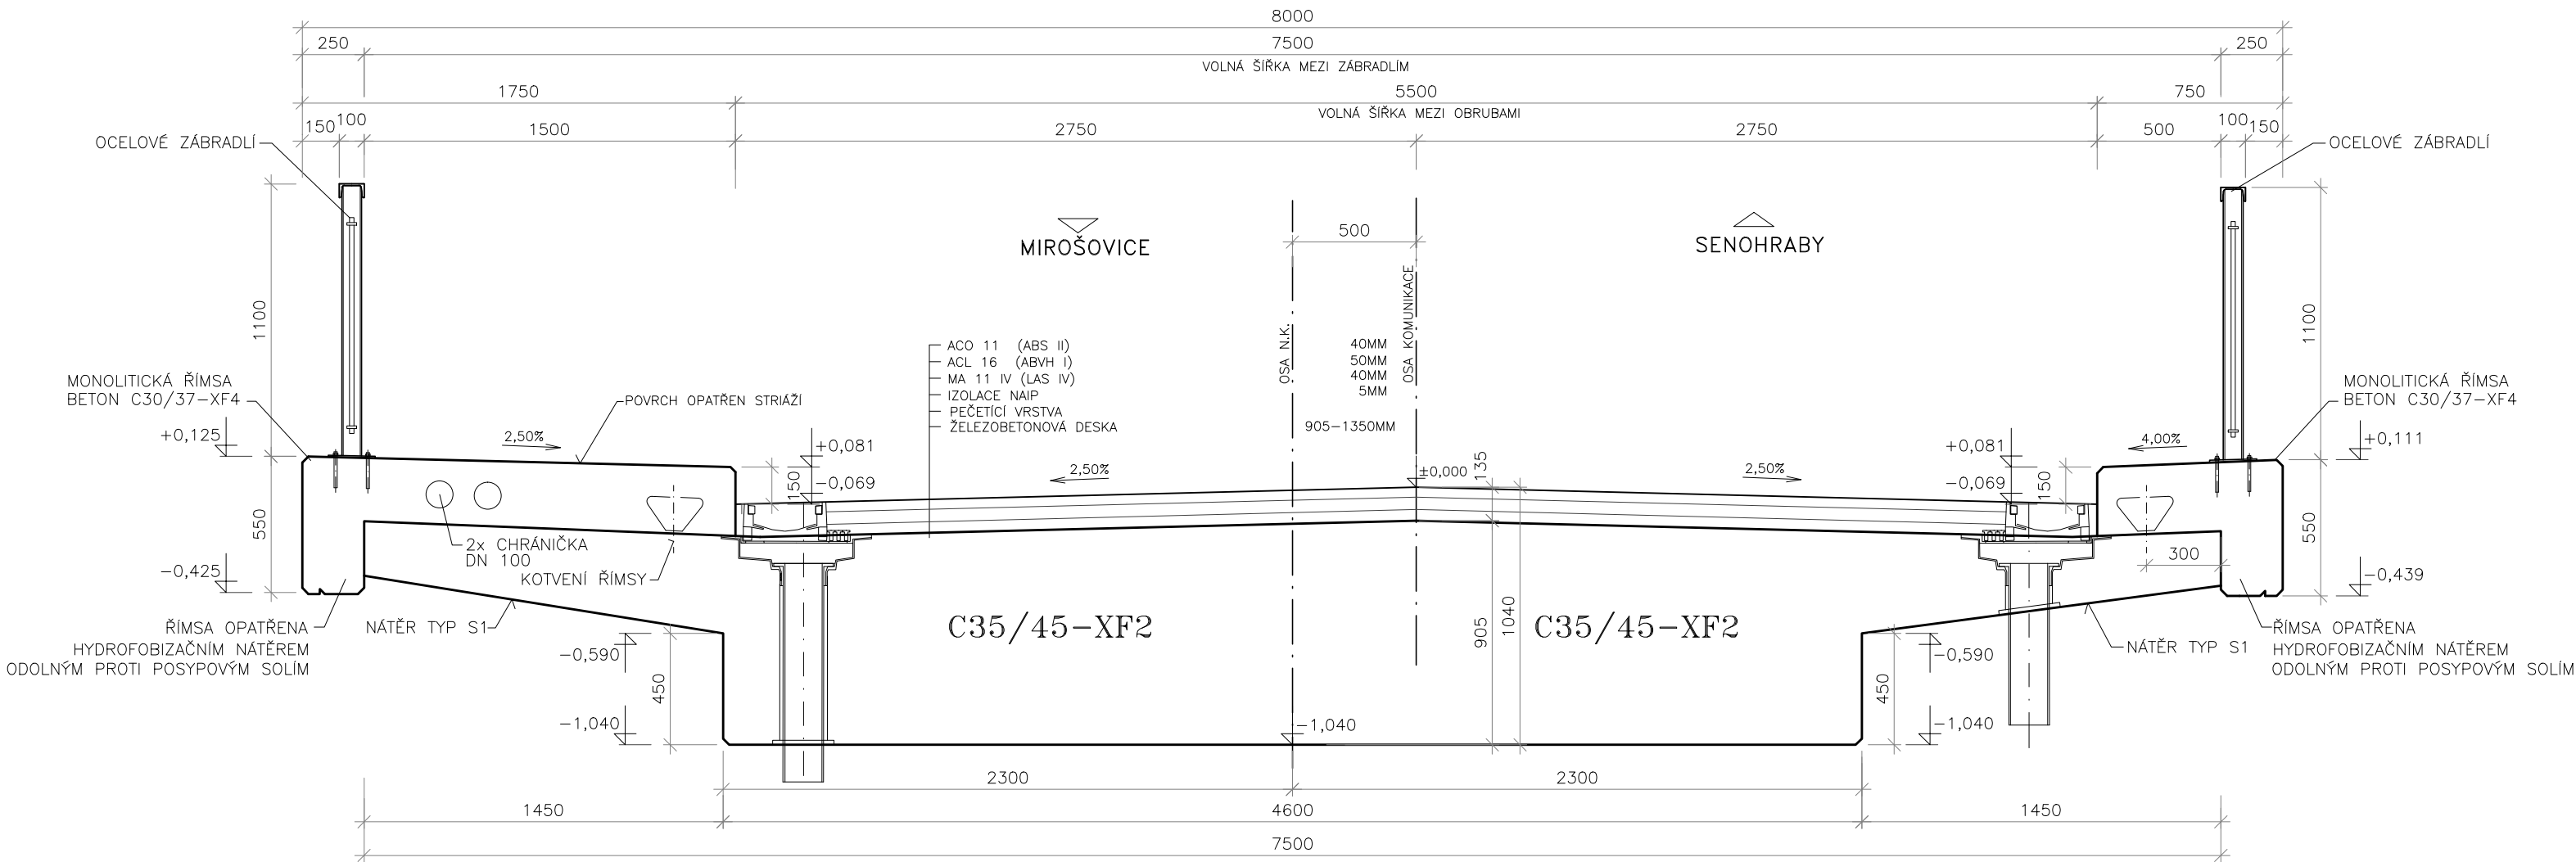

Souřadnicový systém S-JTSK
Výškový systém BpV

Změna:	Název změny:	Datum:	Provedl:	Podpis:
Investor:	Krajská správa a údržba silnic Středočeského kraje, příspěvková organizace Zborovská 11 150 21 Praha 5			Objednatel: Krajská správa a údržba silnic Středočeského kraje, příspěvková organizace Zborovská 11 150 21 Praha 5



ATELIÉR PROJEKTOVÁNÍ
INŽENÝRSKÝCH STAVEB s.r.o.

OHRADNÍ 24b
140 00 PRAHA 4
241 481 215
e-mail: apis@apis-sro.eu



METROPROJEKT Praha a.s.
nám. I. P. Pavlova 2/1786
120 00 Praha 2
gen. ředitel: Ing. David Krása
tel.: +420 296 154 105
www.metroprojekt.cz
info@metroprojekt.cz

**METROPROJEKT**

Souprava číslo:

HIP: Ing. Jan PEŠATA
tel.: +420 296 154 311
Stupeň: PDPS

Podpis: 
Název a účel díla: III/3352 Mirošovice, most ev.č. 3352-2

Zpracovatel: 
tel.: +420 241 481 215
Vedoucí útvar: Ing. Karel NEJEDLÝ
Podpis: 

Název části díla: STAVEBNÍ ČÁST
SO 201 - Most ev.č. 3352-2

C

Odpovědný projektant: Ing. Jan TUREK
Podpis: 
Vypracoval: Ing. Jan TUREK
Podpis: 

Název přílohy: VZOROVÝ PŘÍČNÝ ŘEZ

Změna:

Číslo příl.: C.2-4

Skart. znak: V20/2037
Datum: 02/2018
Počet formátů: 3xA4
Měřítko: 1:25
ICD: 16 6987 001 00 02 02