



1

0,015000

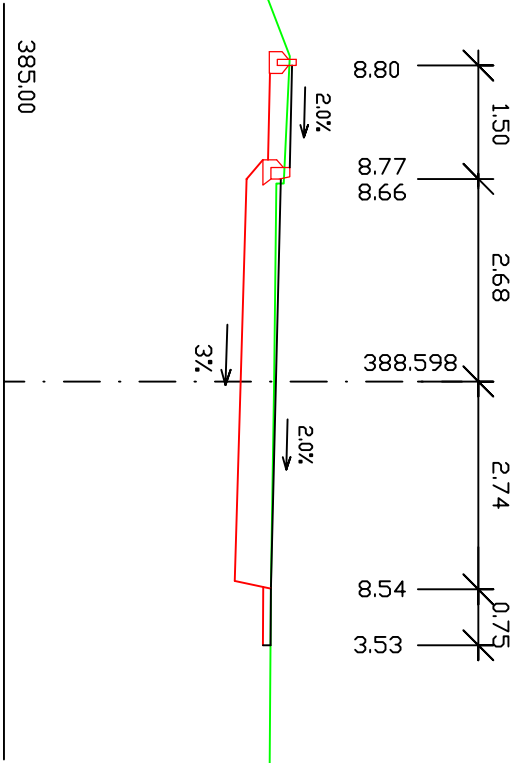

2

0,090000

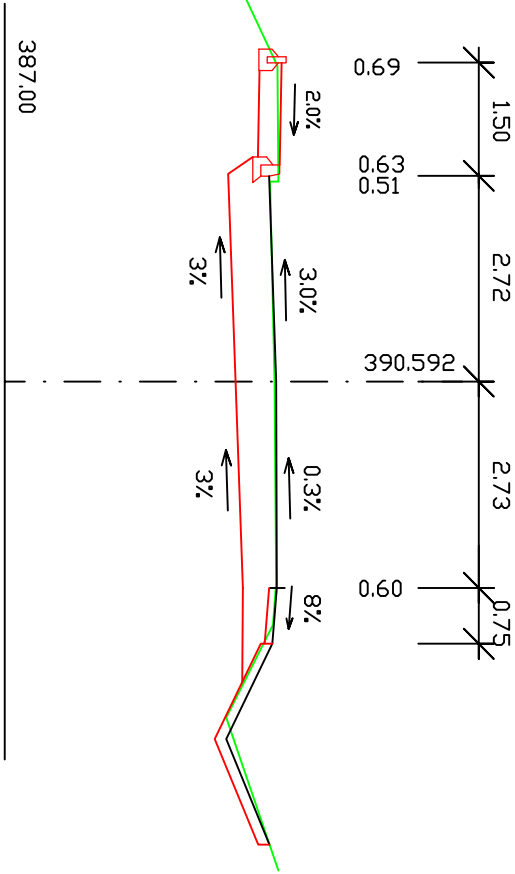

Souřadnicový systém S-JTSK  
Výškový systém Bpv

Změna:	Název změny:	Datum:	Provedl:
			Podpis:

Investor: Krajská správa a údržba silnic Středoeckého kraje, příspěvková organizace Zborovská 11 150 21 Praha 5	Objednatel: Krajská správa a údržba silnic Středoeckého kraje, příspěvková organizace Zborovská 11 150 21 Praha 5
---	---

ATELIER PROJEKTOVÁNÍ  
INŽENÝRSKÝCH STAVEB s.r.o.

OHRADNÍ 24b  
140 00 PRAHA 4  
241 481 215  
e-mail: apis@apis-sto.eu

METROPROJEKT Praha a.s. nám. I. P. Pavlova 2/1786 120 00 Praha 2 gen. ředitel: Ing. David Krása tel.: +420 296 154 105 www.metroprojekt.cz info@metroprojekt.cz		Souprava číslo:
---	--	-----------------

HIP: Ing. Jan PEŠATA tel.: +420 296 154 311 Služba: PDPS	Podpis:  Název a účel díla: III/3352 Mirošovice, most ev.č. 3352-2
---	---

Zpracovatelství úvar: tel.: +420 241 481 215 Vedoucí úvaru: Ing. Karel NEJEDLÝ	 Podpis:  Název části díla: STAVEBNÍ ČÁST SO 101 - Komunikace	C.1
---	--	-----

Odpoědný projektant: Ing. Josef JIROTKA	Podpis:  Název přílohy: PŘÍČNÉ ŘEZY	Změna:
Vypracoval: Ing. Josef JIROTKA	Podpis: 	Číslo příl.:
Skart. zrak: V20/2037	Datum: 02/2018	
Počet formát: 1 : 100	Měřítko: 1 : 100	ČD: 16 6987 001 00 02 01
		C.1.5