


ZÁKLADY A VYTYČENÍ 1:250

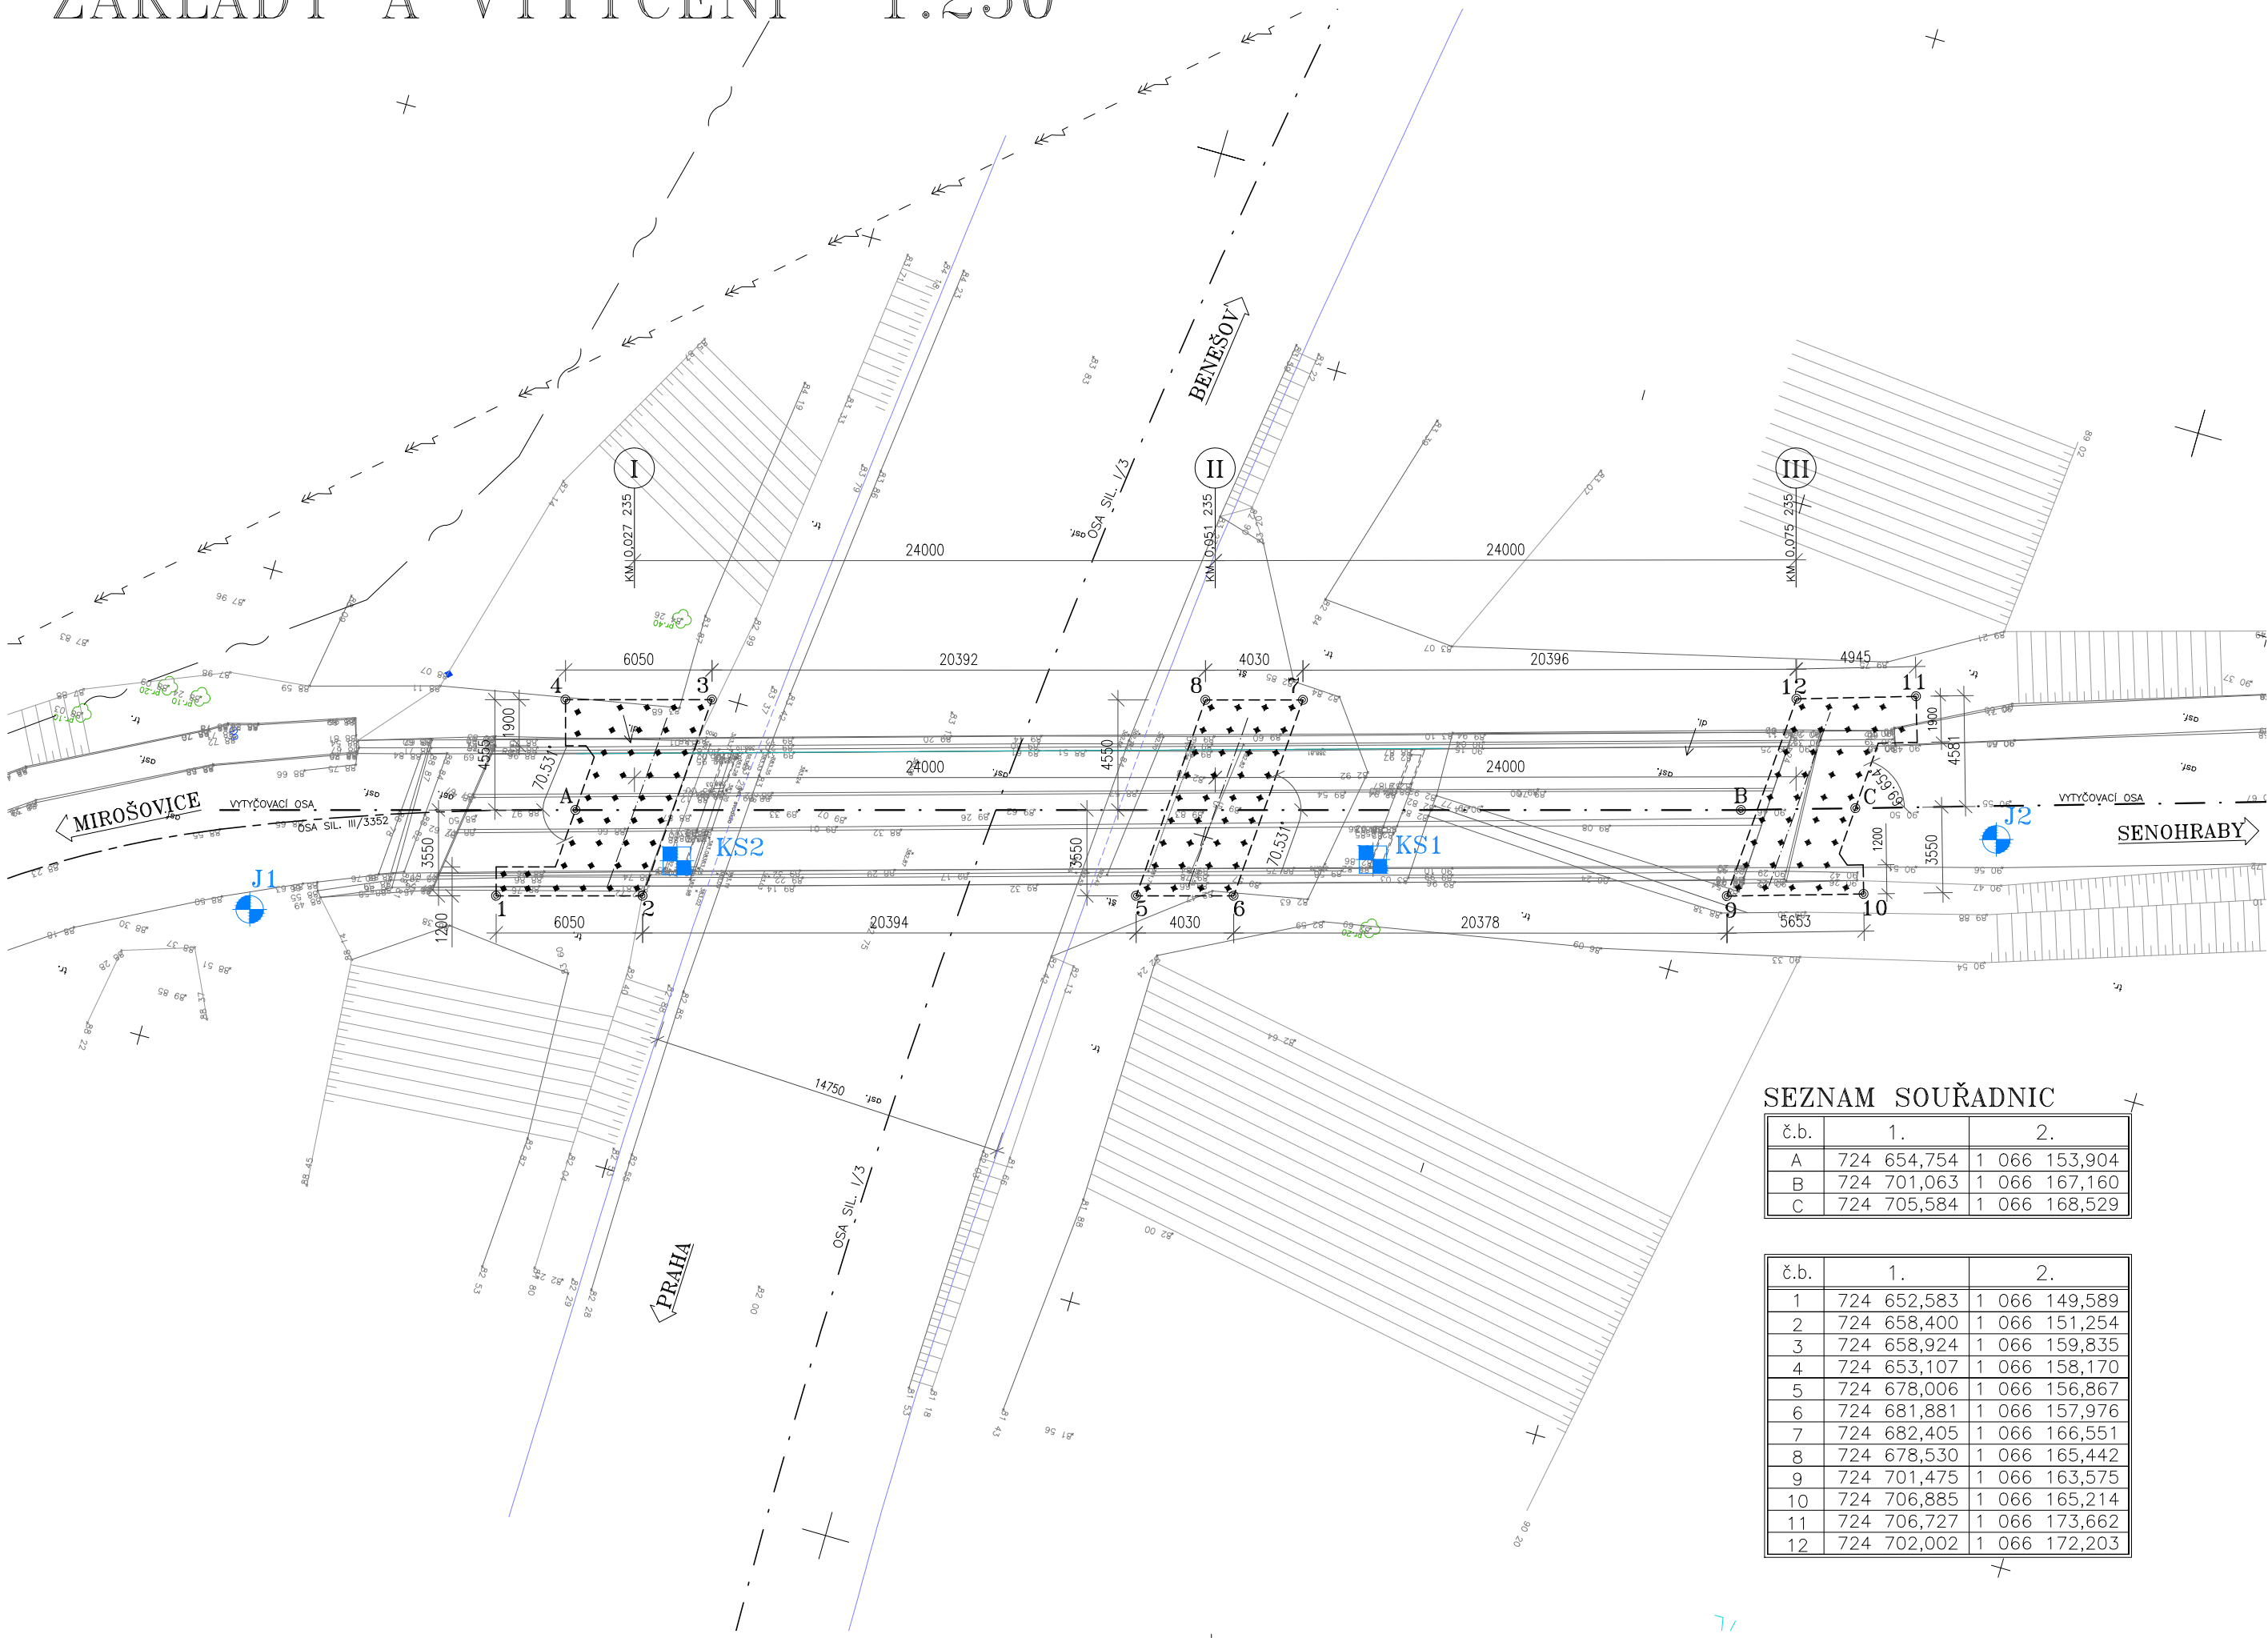

Souřadnicový systém S-JTSK
Výškový systém BpV


Změna:	Název změny:	Datum:	Provedl:	Podpis:
Investor: Krajská správa a údržba silnic Středočeského kraje, příspěvková organizace Zborovská 11 150 21 Praha 5		Objednatel: Krajská správa a údržba silnic Středočeského kraje, příspěvková organizace Zborovská 11 150 21 Praha 5		



ATELIÉR PROJEKTOVÁNÍ
INŽENÝRSKÝCH STAVEB s.r.o.

OHRADNÍ 24b
140 00 PRAHA 4
241 481 215
e-mail: apis@apis-sro.eu

METROPROJEKT Praha a.s.
nám. I. P. Pavlova 2/1786
120 00 Praha 2
gen. ředitel: Ing. David Krása
tel.: +420 296 154 105
www.metroprojekt.cz
info@metroprojekt.cz





Souprava číslo:

HIP:
Ing. Jan PEŠATA
tel.: +420 296 154 311
Stupeň: PDPS

Podpis:


Název a účel díla:


Zpracovatel: 
tel.: +420 241 481 215
Vedoucí útvaru:
Ing. Karel NEJEDLÝ

Podpis:


Název části díla:
STAVEBNÍ ČÁST
SO 201 - Most ev.č. 3352-2

C

Odpovědný projektant:
Ing. Jan TUREK
Vypracoval:
Ing. Jan TUREK


Podpis:


Název přílohy:
ZÁKLADY A VYTYČENÍ

Změna:

Číslo příl.:
C.2-5

ZÁKLADY A VYTYČENÍ 1:250

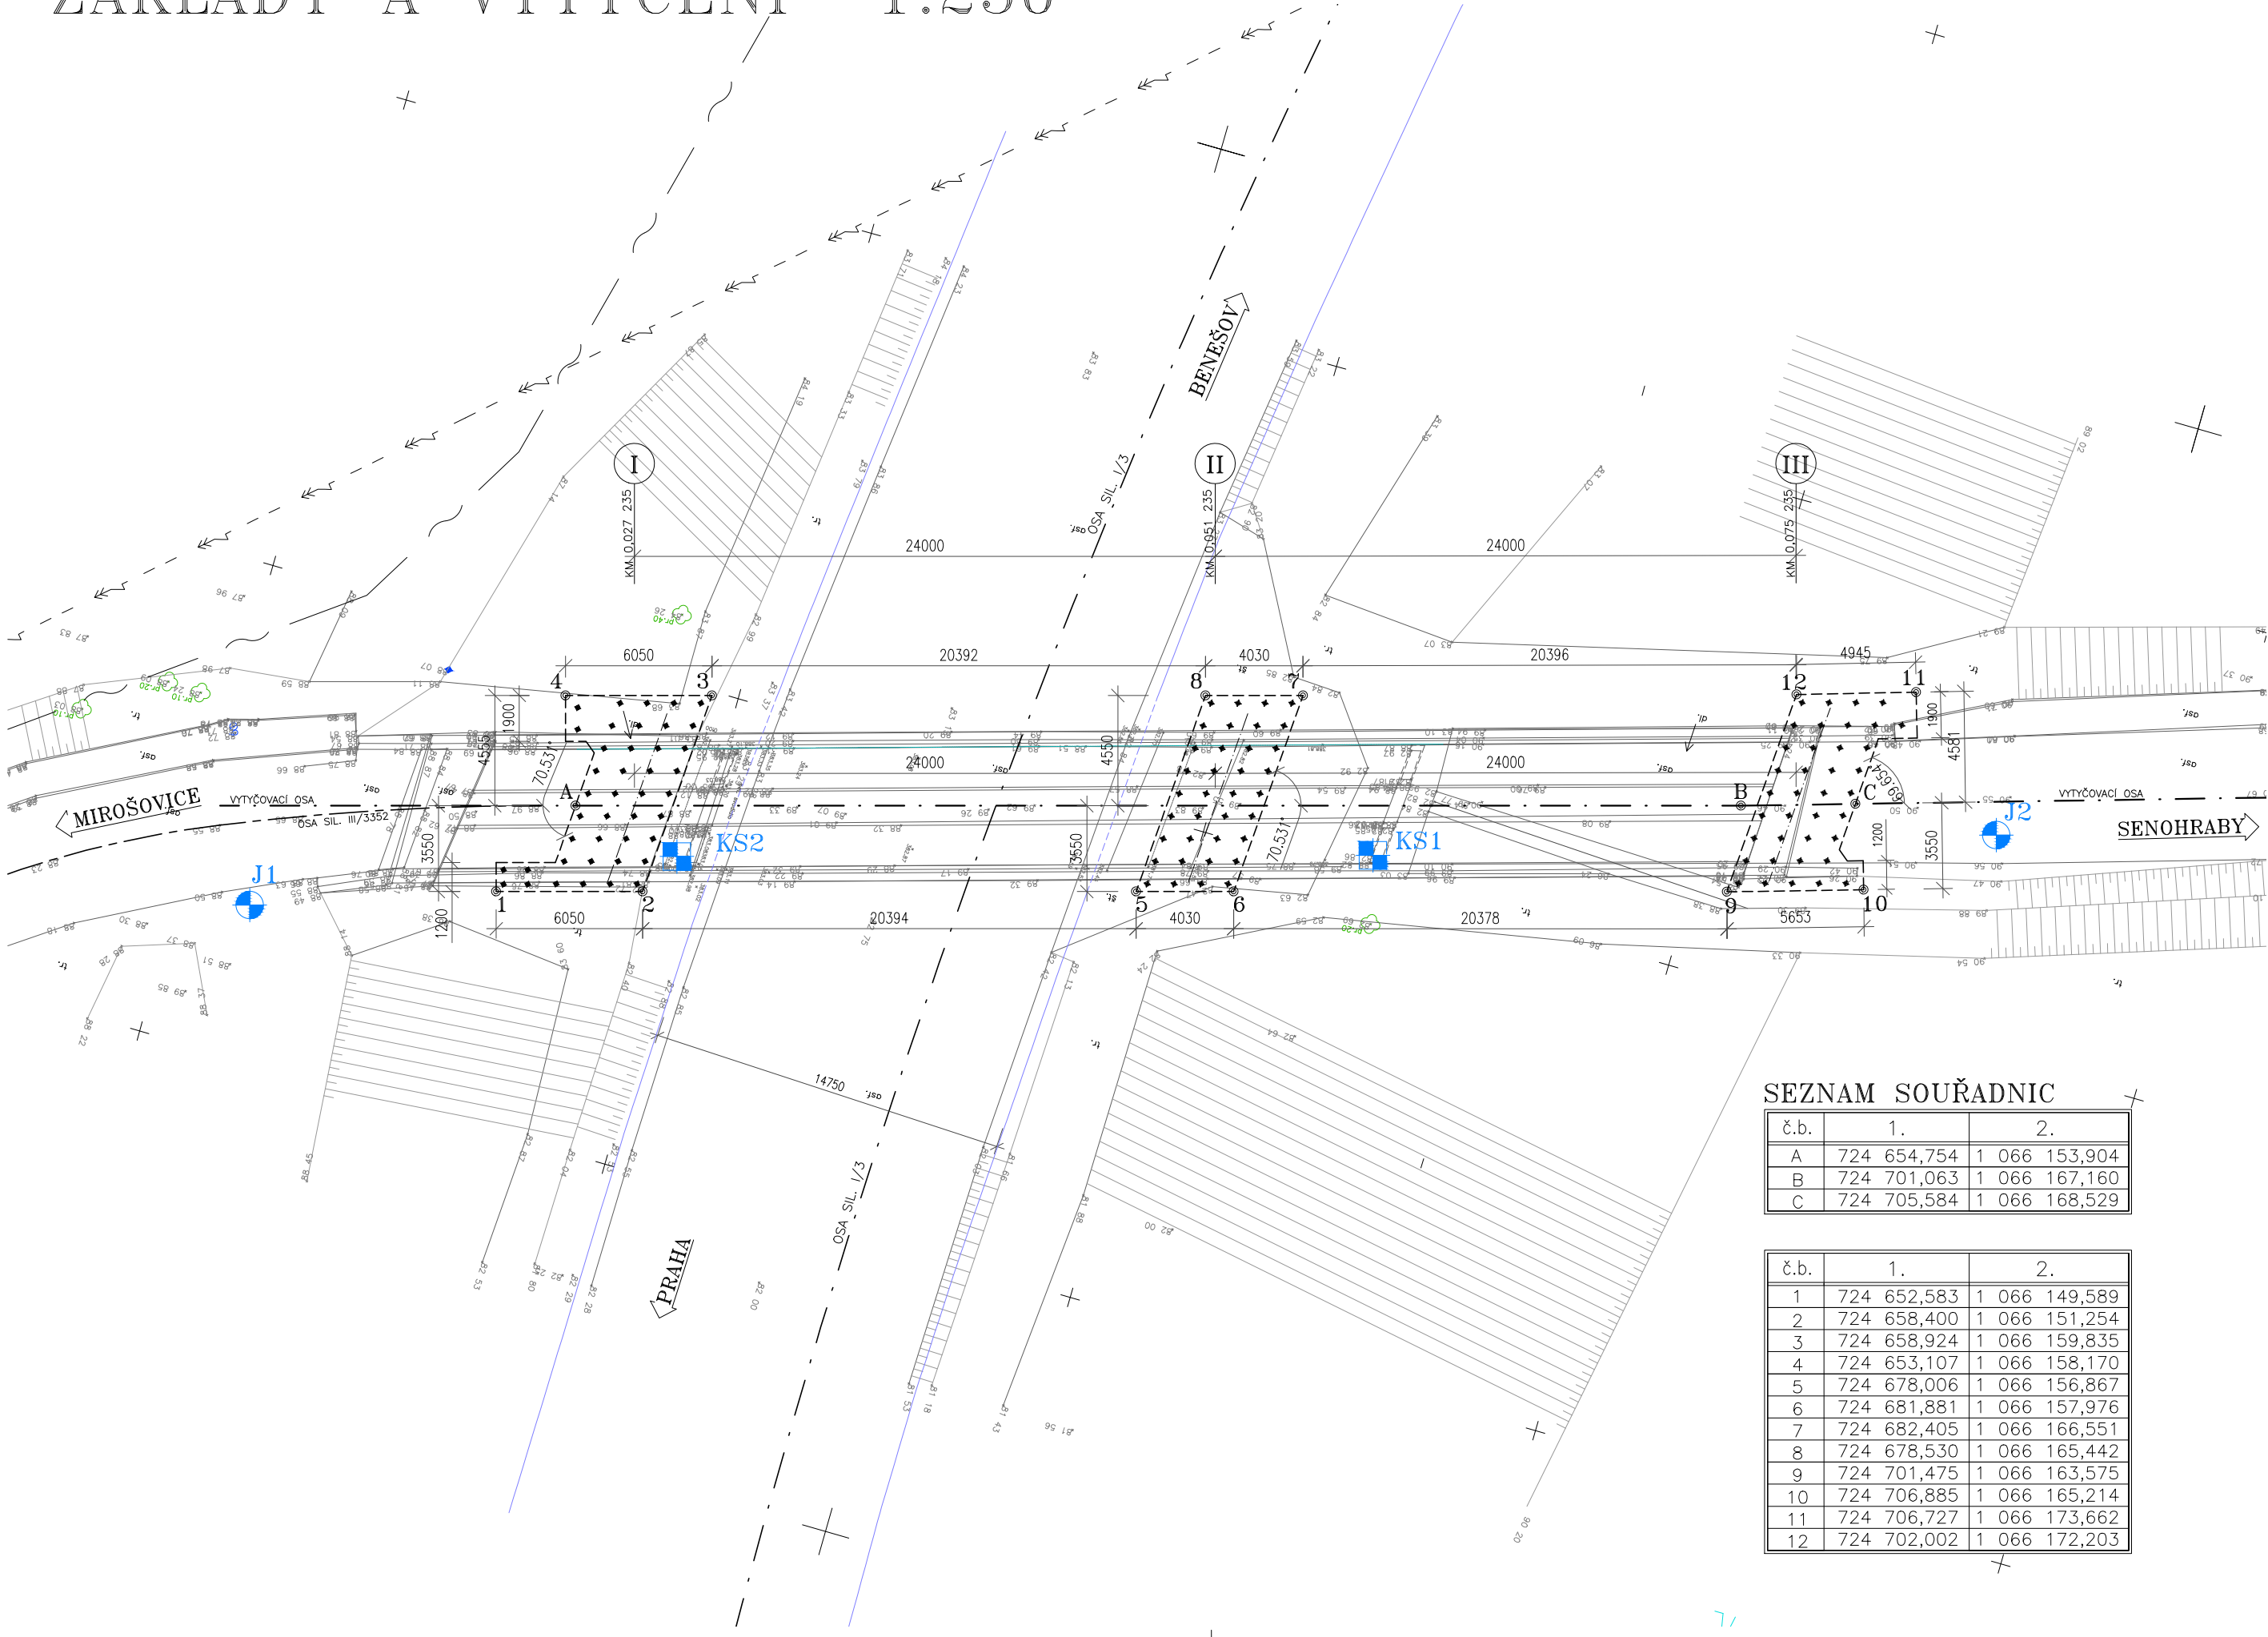

Souřadnicový systém S-JTSK
Výškový systém BpV

Změna:	Název změny:	Datum:	Provedl:	Podpis:
Investor: Krajská správa a údržba silnic Středočeského kraje, příspěvková organizace Zborovská 11 150 21 Praha 5		Objednatel: Krajská správa a údržba silnic Středočeského kraje, příspěvková organizace Zborovská 11 150 21 Praha 5		



ATELIÉR PROJEKTOVÁNÍ
INŽENÝRSKÝCH STAVEB s.r.o.

OHRADNÍ 24b
140 00 PRAHA 4
241 481 215
e-mail: apis@apis-sro.eu

METROPROJEKT Praha a.s.
nám. I. P. Pavlova 2/1786
120 00 Praha 2
gen. ředitel: Ing. David Krása
tel.: +420 296 154 105
www.metroprojekt.cz
info@metroprojekt.cz




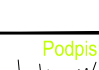
Souprava číslo:

HIP:
Ing. Jan PEŠATA
tel.: +420 296 154 311
Stupeň: PDPS

Podpis:


Název a účel díla:


Zpracovatel: 
tel.: +420 241 481 215
Vedoucí útvaru:
Ing. Karel NEJEDLÝ

Podpis:


Název části díla:
STAVEBNÍ ČÁST
SO 201 - Most ev.č. 3352-2

C

Odpovědný projektant:
Ing. Jan TUREK
Vypracoval:
Ing. Jan TUREK

Podpis:


Název přílohy:
ZÁKLADY A VYTYČENÍ

Změna:

Číslo příl.:
C.2-5