



VÝKOPY

PODÉLNÝ ŘEZ 1:200

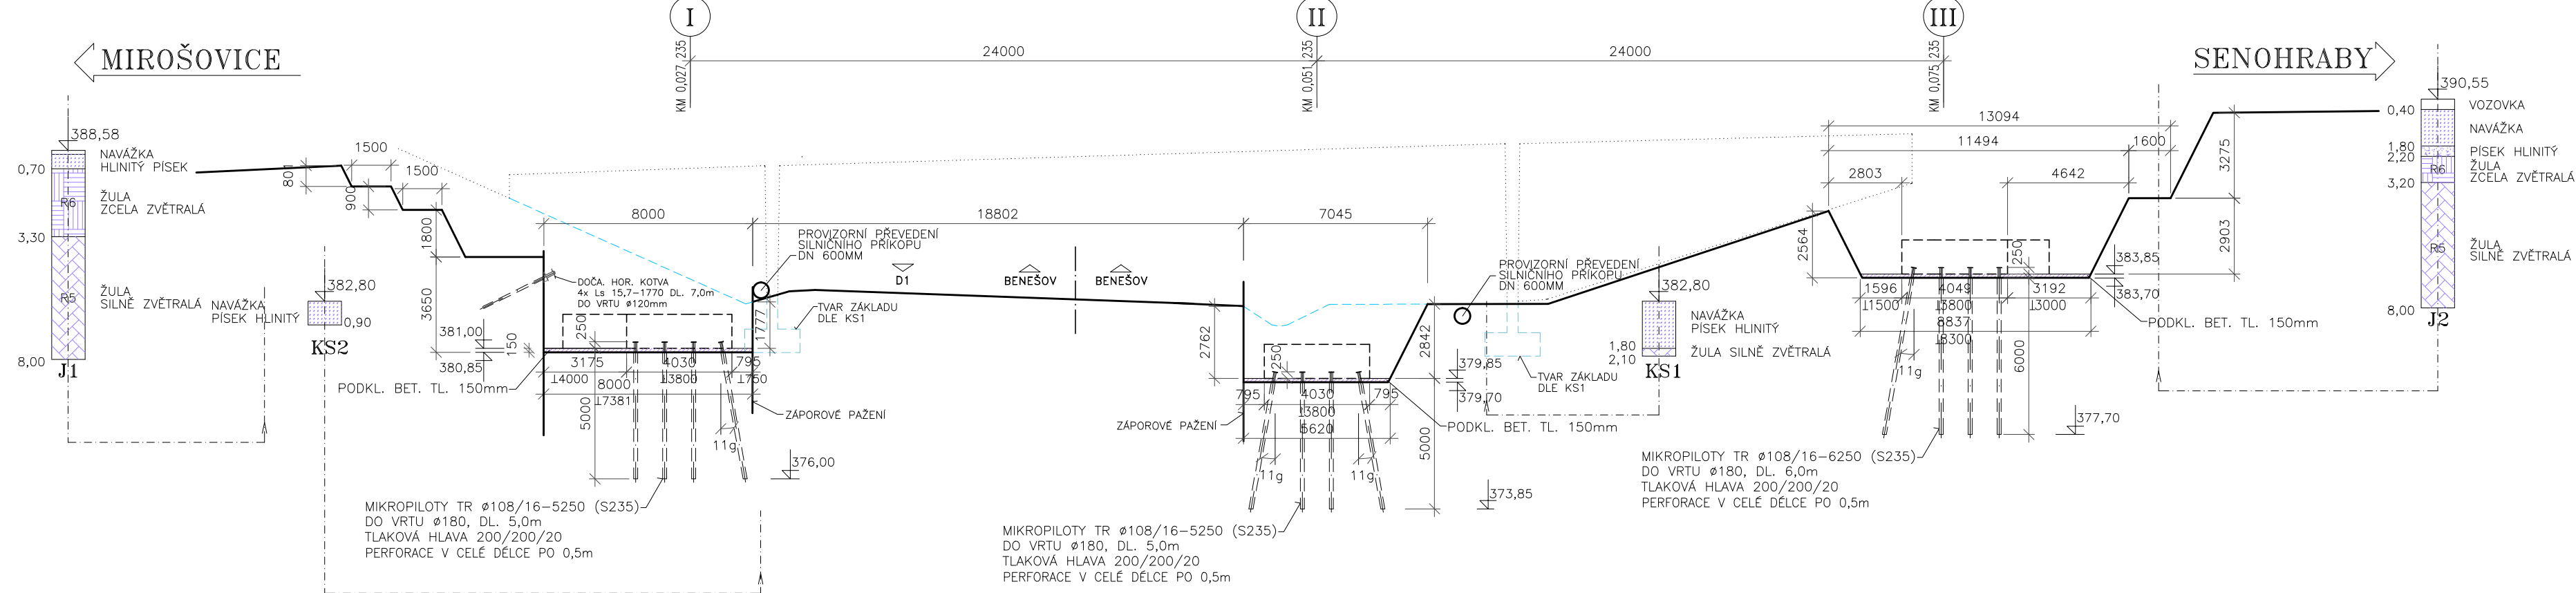

PŮDORYS 1:200

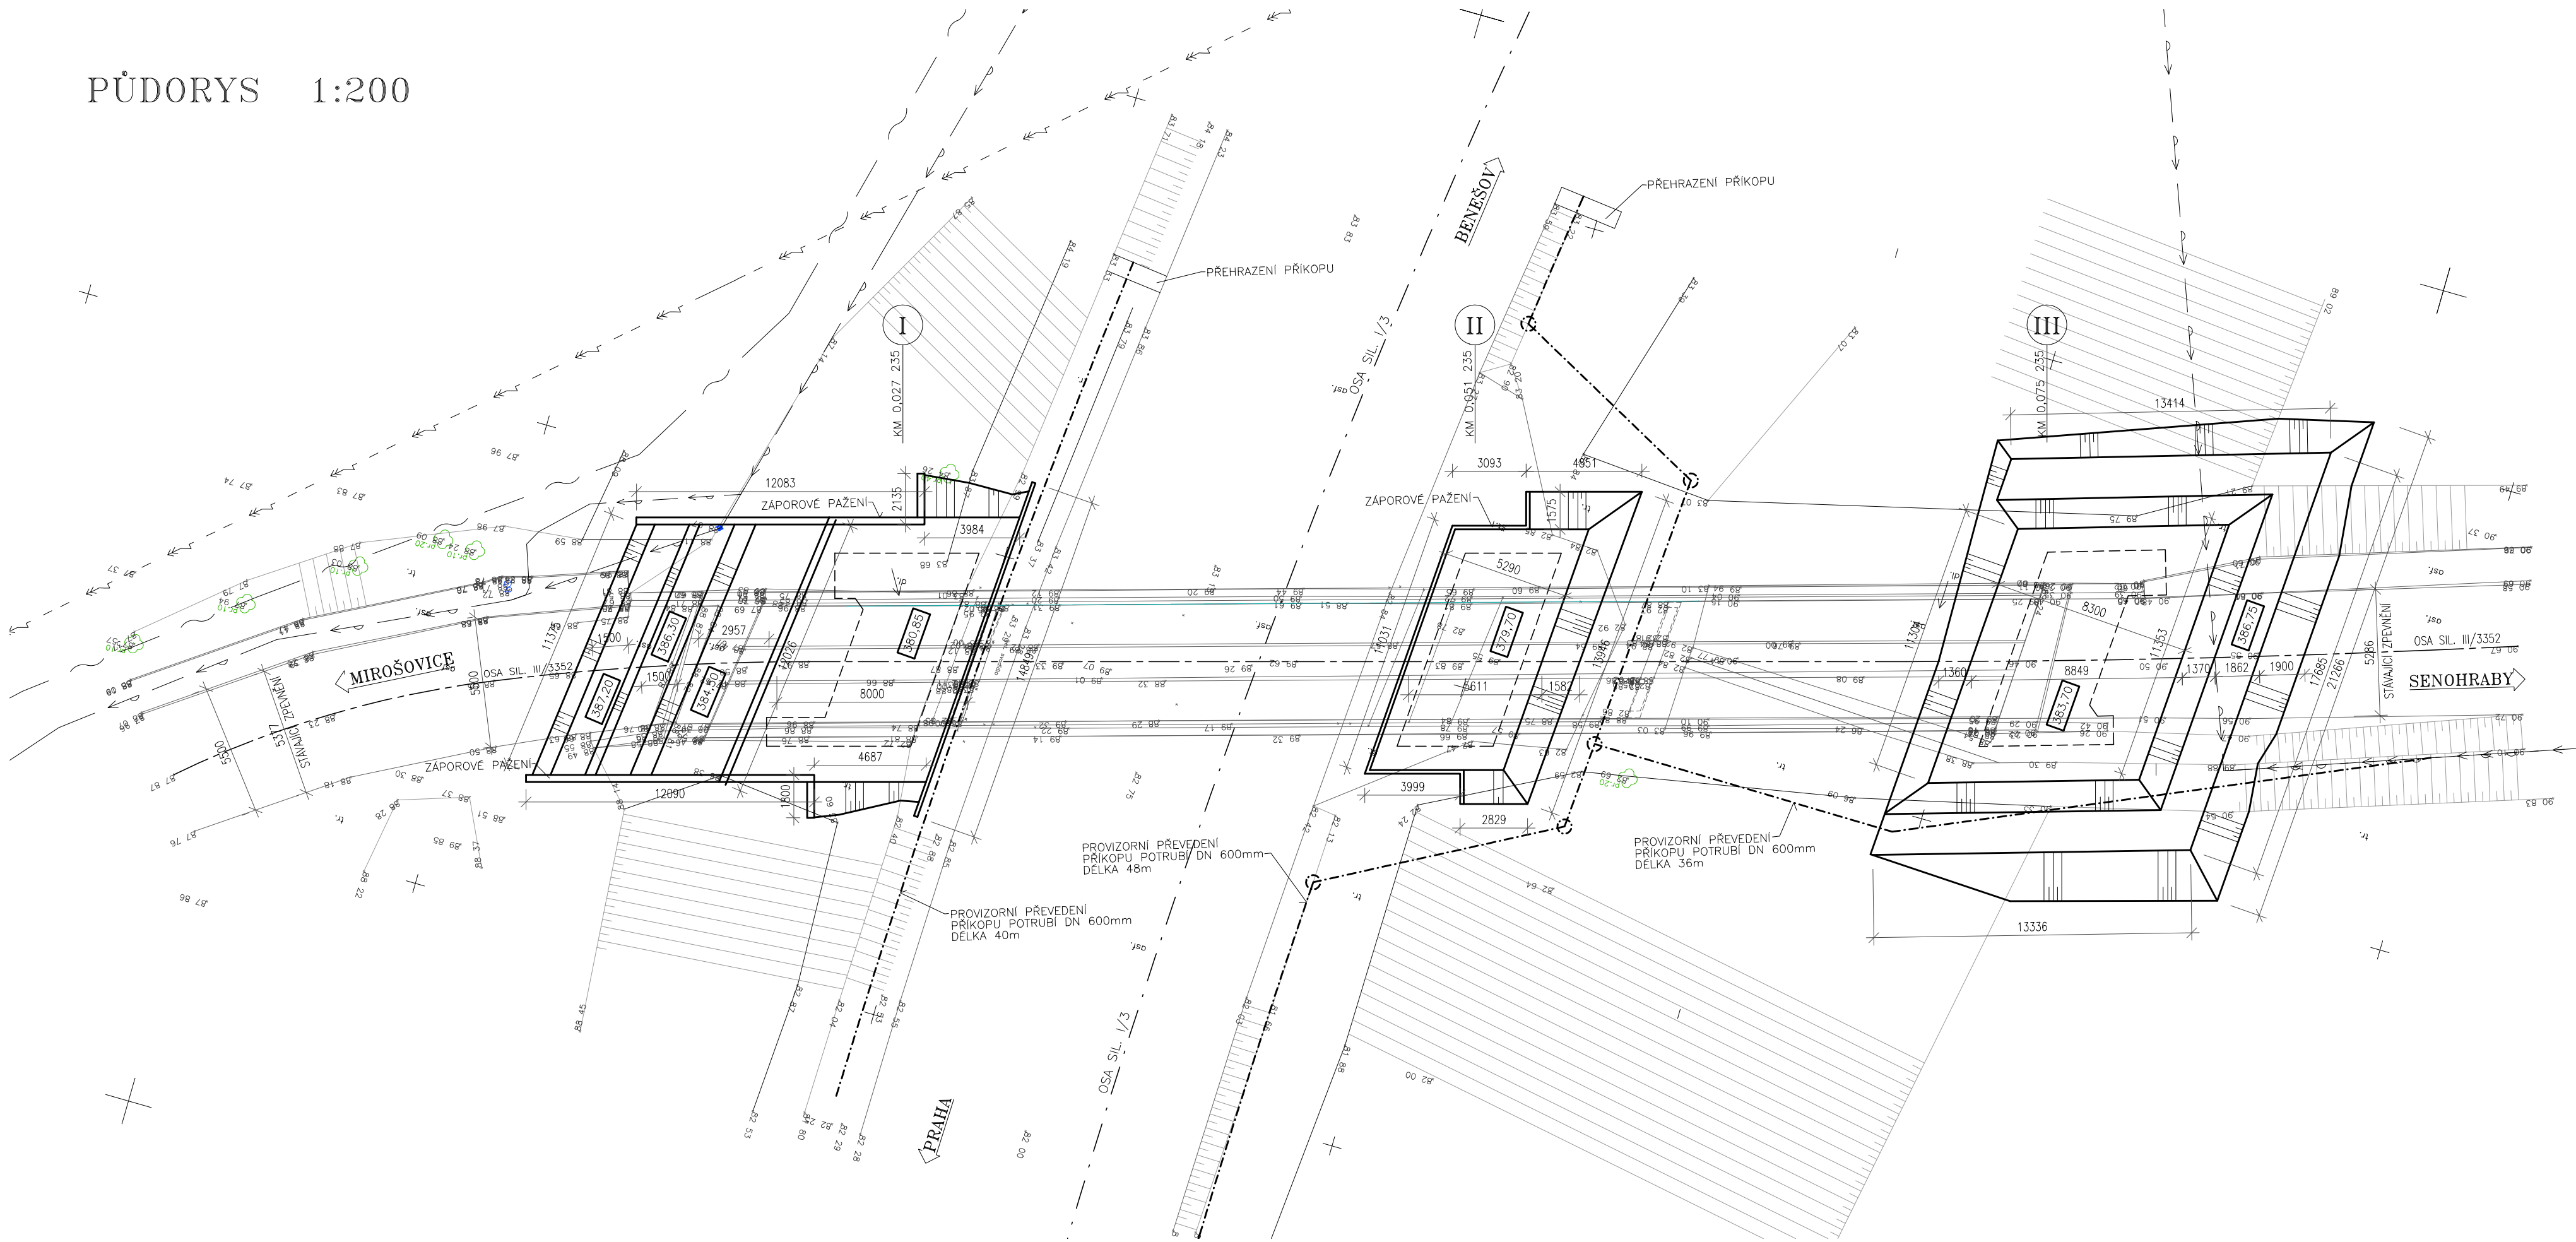

Souřadnicový systém S-JTSK  
Výškový systém Bvp

Změna:	Název změny:	Datum:	Provedl:	Podpis:

Investor: Krajská správa a údržba silnic Středočeského kraje, příspěvková organizace Zborovská 11 150 21 Praha 5	Objednatel: Krajská správa a údržba silnic Středočeského kraje, příspěvková organizace Zborovská 11 150 21 Praha 5
--	--



ATELIER PROJEKTOVÁNÍ  
INŽENÝRSKÝCH STAVEB s.r.o.


OHRADNÍ 24b  
140 00 PRAHA 4  
241 481 215  
e-mail: apis@apis-sro.eu


METROPROJEKT Praha a.s.  
nám. I. P. Pavlova 2/1786  
120 00 Praha 2  
gen. ředitel: Ing. David Krása  
tel.: +420 296 154 105  
www.metroprojekt.cz  
info@metroprojekt.cz



Souprava číslo:

HIP: Ing. Jan PEŠÁTA tel.: +420 296 154 311 Stupeň: PDPS	Podpis: 	Název a ústí díla:
---	--	--------------------

Zpracovatelský úřad: tel.: +420 241 481 215 Vedoucí úřadu: Ing. Karel NEJEDLÝ	Podpis: 	Název části díla: <b>STAVEBNÍ ČÁST SO 201 - Most ev.č. 3352-2</b>	<b>C</b>
--	--	--	----------

Opisovatel: Ing. Jan TUREK Vypracoval: Ing. Jan TUREK Skart. znak: V20/2037 Podpis: Měřtko: 1:200	Podpis: 	Název přílohy: <b>VÝKOPY</b>	Změna:  Číslo příl.: <b>C.2-6</b>
---	--	---------------------------------	--