


Un: 3x400/230V AC, 50Hz, In: 350A, Ik"=8,51 kA, ip=13,7 kA

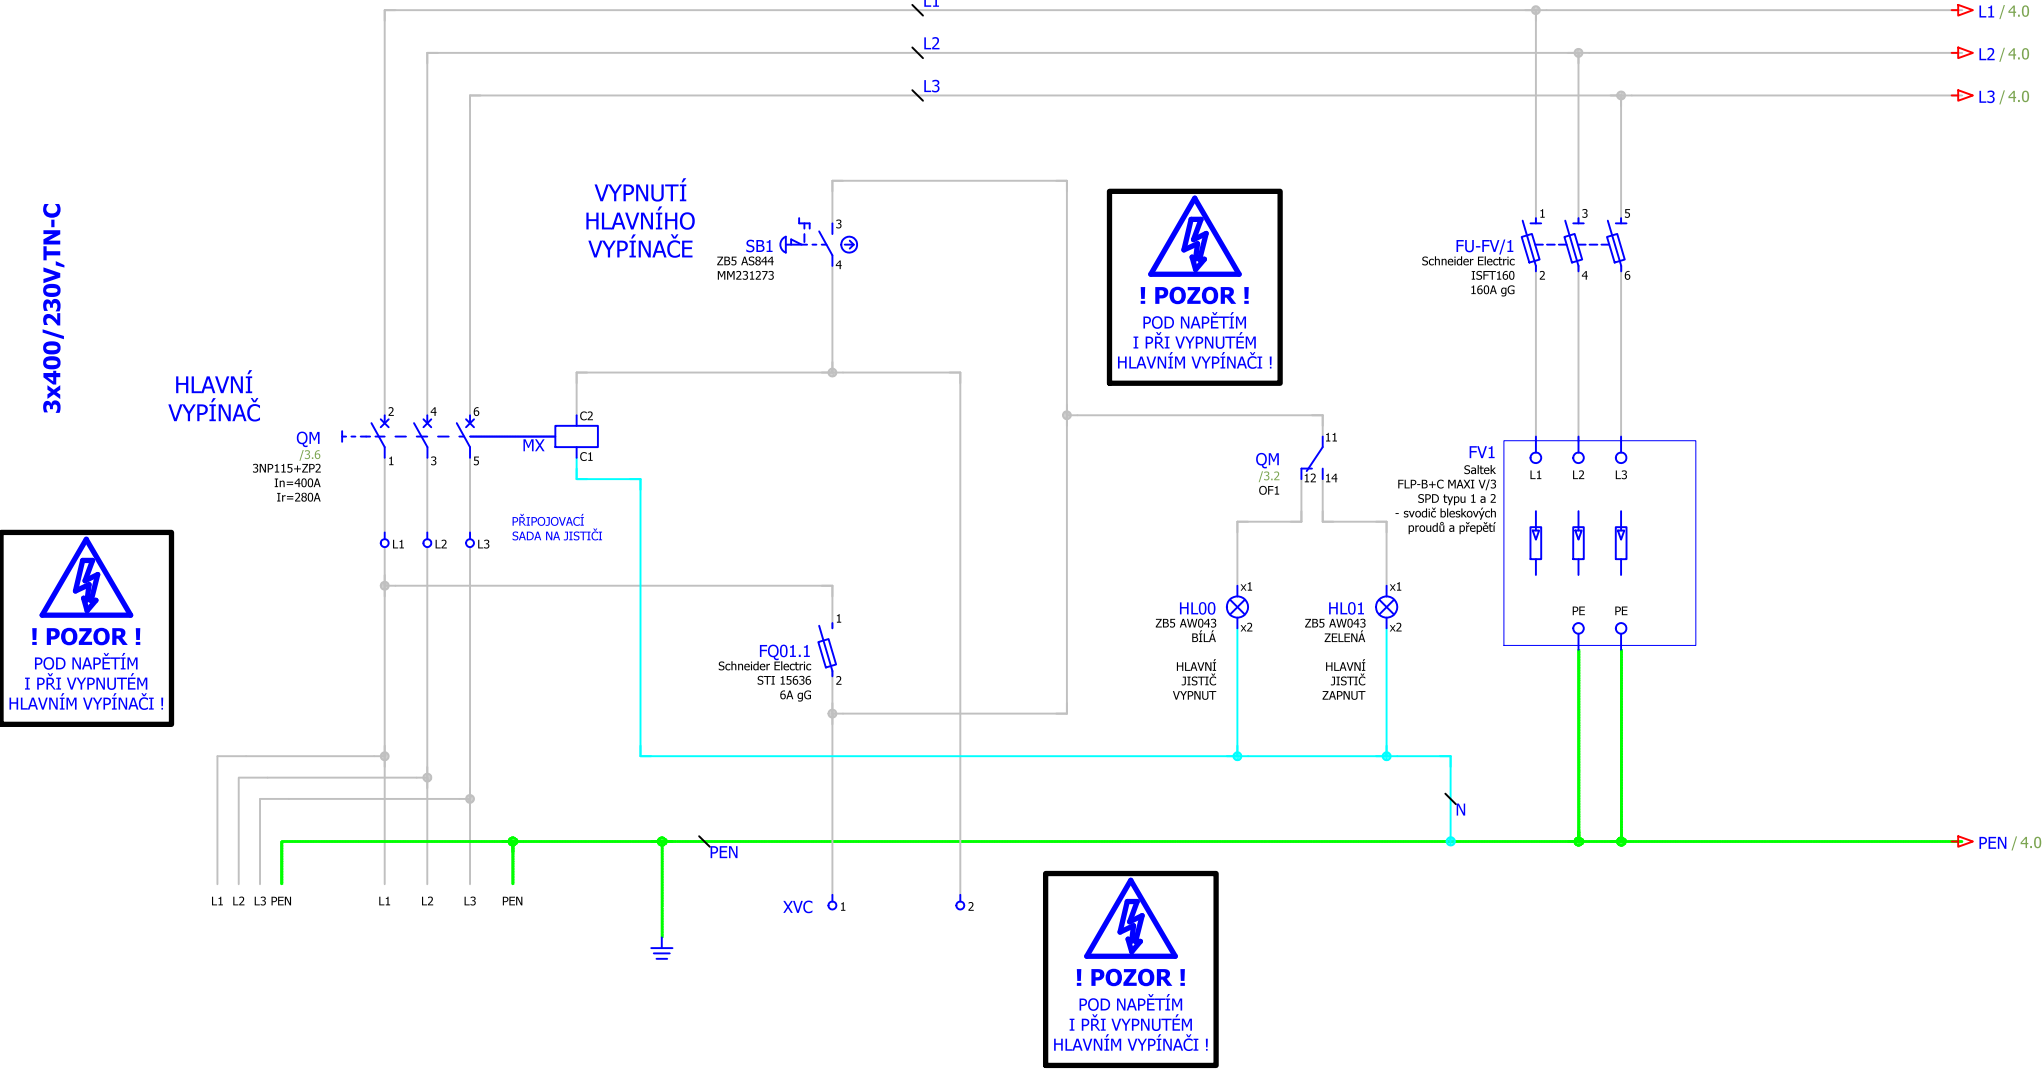

PŘÍVOD
2 x 1-AYKY 3x150+70 mm²

VYPNUTÍ Hlavního VYPÍNAče

Obvodová schémata

RK

Schéma hlavních obvodů - přívod

Zařízení

=

Umístění

+ 1.pole

List

3

Zakázka č.

Stupeň

Č.v.

E.04

Ozn.

Datum 06_2023

Zprac... Jan Lenárt

Zkontr.

Pův.

Náhrada z

Nahrazeno čím