ŘEZ OBJEKTEM A-A - STÁVAJÍCÍ STAV; 1:100

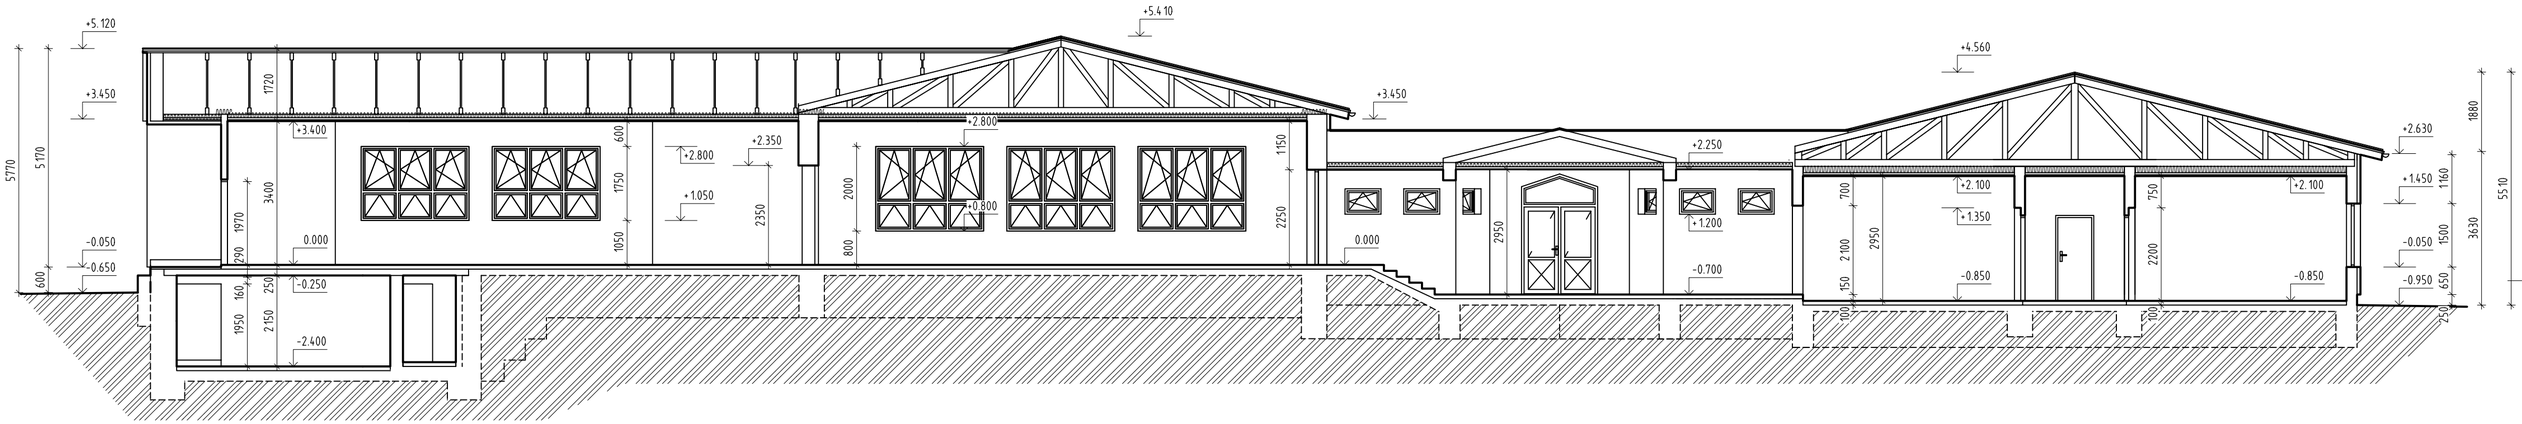

ŘEZ OBJEKTEM B-B; 1:100

ŘEZ OBJEKTEM C-C; 1:100

TECHNICKÝ POPIS OBJEKTU:

JEDNÁ SE O STAVBU, KTERÁ PROŠLA CELKOVOU PŘESTAVBOU KONCEM 20. STOLETÍ.
OBJEKT JE ZALOŽEN NA BETONOVÝCH ZÁKLADOVÝCH PASECH, SVISLÉ NOSNÉ KONSTRUKCE JSOU TVOŘENY ZDIVEM Z CIHEL PLNÝCH, CIHELNÝCH BLOKU, PLYNOSILIKÁTOVÝCH BLOKU NEBO Z KERAMICKÝCH TVAROVEK PROLÉVANÝCH BETONEM (JIHOZÁPADNÍ TRAKT)
STROPNÍ KONSTRUKCE NAD 1PP JE TVOŘENA STROPEM HURDIS DO VÁLCOVANÝCH NOSNÍKO.
OBJEKT JE ZASTŘEŠEN SYSTÉMEM DŘEVĚNÝCH ZBIJENÝCH SEDLOVÝCH VAZNÍKŮ NA JEJICHŽ SPODNÍCH PASNICÍCH JE ZAVĚŠEN OMÍTNUTÝ PRKENNÝ PODHLED.
KRYTINA JE TVOŘENA POZINKOVANÝM TRAPÉZOVÝM PLECHEM.

POZNÁMKY:

JEDNÁ SE O DOKUMENTACI STAVEBNÍCH ÚPRAV VYCHÁZEJÍCÍ Z DOKUMENTACE PRO STAVEBNÍ POVOLENÍ, PŮVODNÍ HISTORICKÉ DOKUMENTACE, ZAMĚŘENÍ SOUČASNÉHO STAVU A PROVEDENÝCH SOND.
ZPRACOVATEL SI VYHRAZUJE PRÁVO NA DROBNÉ ODCHYLKY OD SKUTEČNOSTI.
PŘI PROVÁDĚNÍ BUDE PRŮBĚŽNĚ DOKUMENTACE POROVNÁVÁNA SE SKUTEČNOSTÍ (JEDNÁ SE PŘEDEVŠÍM O ZAKRYTÉ KONSTRUKCE; PŘÍPADNÉ LOKÁLNÍ ZMĚNY, KTERÉ NELZE V BĚŽNÉM PRŮZKUMU ODHALIT) A V PŘÍPADĚ ZJIŠTĚNÍ ZÁVAŽNĚJŠÍCH ROZPORŮ SE SKUTEČNOSTÍ BUDE VYZVÁN INVESTOR SE ZHOTOVITELEM PROJEKTOVÉ DOKUMENTACE K VYŘEŠENÍ NESROVNALOSTÍ A NÁVRHU ALTERNATIVNÍHO ŘEŠENÍ.

0,000 = p.ú. podlahy m.č.102

generální dodavatel:

REALITNÍ a STAVEBNÍ společnost s.r.o.

REALIZACE STAVEB - REKONSTRUKCE - PROJEKCE - PŮJČOVNA NÁŘADÍ - CEŇOVÁNÍ NEMOVITOSTÍ

Doručovací adresa: ŽITENICKÁ 10; ČÁSLAV, PSČ 286 01
Sídlo: Fantova 693/45, Obřany, 614 00 Brno

vypracoval:
ING. VOJTĚCH MERENUS
NA SKÁLE 1126
286 01 ČÁSLAV

číslo zakázky: VM201646

generální projektant/ autorizoval:
ING. JAKUB VAVŘIČKA
ČKAIT č. - 0011922

investor: SOŠ a SOU řemesel Kutná Hora
Čáslavská 202, 284 01 Kutná Hora

stavba: REKONSTRUKCE DÍLEN SOŠ a SOU Kutná Hora
DÍLNY ODBOR. VÝCVIKU - Poťoční č.p.211, Kutná Hora

část projektu: D. DOKUMENTACE OBJEKTU
díl projektu: D.1. DOKUMENTACE STAVEBNÍHO OBJEKTU
profese: D.1.1. ARCHITEKTONICKO-STAVEBNÍ ŘEŠENÍ
objekt: S001 - REKONSTRUKCE DÍLEN SOŠ a SOU Kutná Hora
výkres: ŘEZY OBJEKTEM STÁVAJÍCÍ STAV

VM PROJEKT
Ing. Vladimír Merenus
projekční kancelář
projekty pozemních staveb
požární bezpečnost staveb
kancelář: Nad Rezkovcem 1801
286 01 Čáslav
IČ: 15847608
mobil: 724 125 511
info@ProjekceMerenus.cz

stupeň: DPS | revize: 0
měřítko: 1:100 | formát: 3A4
datum: Prosinec 2016
číslo dokumentu: D.1.1.b.004