


KATASTRÁLNÍ SITUAČNÍ VÝKRES; 1:1000

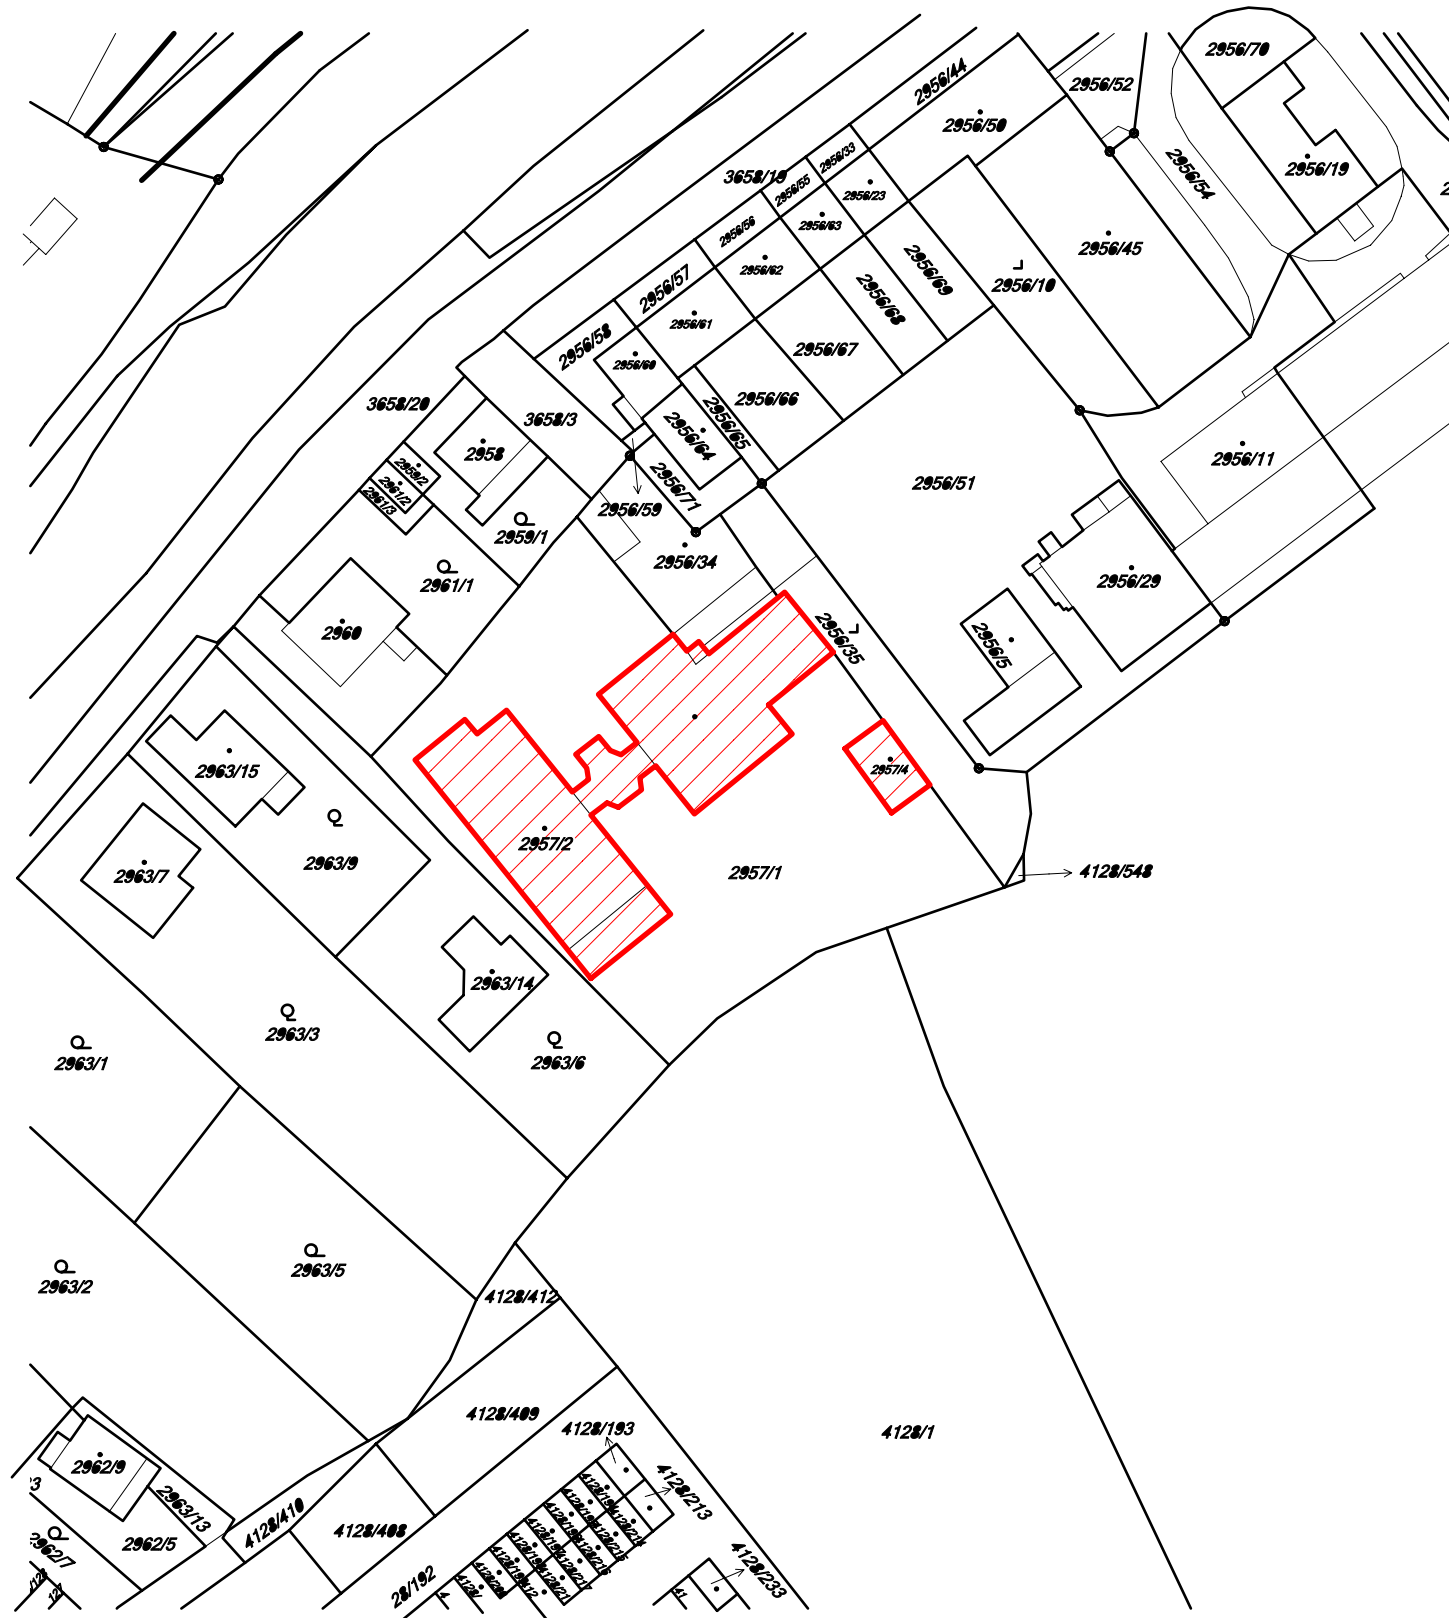

Seznam pozemků dotčených stavbou dle katastru nemovitostí:

2957/1 - ostatní plocha
2957/2 - zastavěná plocha a nádvoří
2957/4 - zastavěná plocha a nádvoří
2956/34 - zastavěná plocha a nádvoří
2956/35 - zastavěná plocha a nádvoří

všechny pozemky v majetku:
Středočeský kraj, Zborovská 81/11, Smíchov, 150 00 Praha 5
hospodaření se svěřeným majetkem kraje:
SOŠ a SOU řemesel Kutná Hora, Čáslavská 202, Karlov, 284 01 Kutná Hora

Seznam okolních pozemků:

4128/544 - orná půda - v majetku:
Dobrovolská Jitka, Boleslavská 1529/28, Nusle, 140 00 Praha 4 ?
Průchová Jana, Argonská 477, Valdické předměstí, 506 01 Jičín ?
4128/1 - orná půda
3958/3 - ostatní komunikace - v majetku:
Město Kutná Hora
2963/6 - ovocný sad - v majetku:
Myřátský Petr, Formanova 493/7, 286 01 Čáslav
2960 - zastavěná plocha a nádvoří
2961/1 - zahrada - v majetku:
Jirkovský Pavel a Jirkovská Soňa, Potoční 79/8, 284 01 Kutná Hora ?
Vodičková Jana, Potoční 79/8, 284 01 Kutná Hora ?
2959/1 - zahrada - v majetku:
Hlavatý Milan, Potoční 80/10, 284 01 Kutná Hora
2956/71 - ostatní plocha - v majetku:
Pečenka Pavel, K Bělidlu 11/25, 284 01 Kutná Hora
2956/51 - ostatní plocha - v majetku:
Pečenka Daniel a Pečenková Marie, K Bělidlu 11/25, 284 01 Kutná Hora SJM

0,000 = p.ú. podlahy m.č.102

generální dodavatel:



REALITNÍ a STAVEBNÍ společnost s.r.o.

REALIZACE STAVEB - REKONSTRUKCE - PROJEKCE - PŮJČOVNA NÁRADÍ - CEŇOVÁNÍ NEMOVITOSTÍ

Doručovací adresa: ŽITENICKÁ 10; ČÁSLAV, PSČ 286 01
Sídlo: Konviktská 24, Praha 1, PSČ 110 00

vypracoval:
ING. VOJTĚCH MERENUS
NA SKÁLE 1126
286 01 ČÁSLAV

generální projektant/
autorizoval:
ING. JAKUB VAVŘIČKA
ČKAIT č. - 0011922

číslo zakázky: VM201646

investor:
SOŠ a SOU řemesel Kutná Hora
Čáslavská 202, 284 01 Kutná Hora

stavba:
**REKONSTRUKCE DÍLEN SOŠ a SOU Kutná Hora
DÍLNÝ ODBOR. VÝCVIKU - Potoční č.p.211, Kutná Hora**

část projektu: C. SITUAČNÍ VÝKRESY
díl projektu: DOKUMENTACE STAVBY

profese:
objekt: SO01 - REKONSTRUKCE DÍLEN SOŠ a SOU Kutná Hora
výkres:

KATASTRÁLNÍ SITUAČNÍ VÝKRES



Ing. Vladimír Merenus
projektční kancelář

projekty pozemních staveb
požární bezpečnost staveb

kancelář: Nad Rezkovcem 1801
286 01 Čáslav
IČ: 15847608
mobil: 724 125 511
info@ProjekceMerenus.cz

stupeň: DPS revize: 0
měřítko: formát: 1A4
1:1000 datum: Prosinec 2016

číslo dokumentu:
C.1.003