

OBJEDNATEL



Krajská správa a údržba silnic  
Středočeského kraje, p.o.  
Zborovská 11  
150 21 Praha 5

Projektová dokumentace pro provádění stavby

PDPS

# III/33420 MOLITOROV MOST EV.Č. 33420-1

JTSK

Bpv

<b>PROJEKTOVÁ, INŽENÝRSKÁ A KONZULTAČNÍ ORGANIZACE</b> CERTIFIKÁT ISO 9001 VPÚ DECO PRAHA a.s., PODBABSKÁ 1014/20, 160 00 PRAHA 6 DIČ CZ60193280 www.vpupraha.cz					
PROJEKTANT	VYPRACOVAL	KONTROLA	HIP	ATELIÉR DOPRAVNÍCH STAVEB	
Ing. Lenka BENEŠOVÁ	Ing. Lenka BENEŠOVÁ	Ing. Lukáš ZEMEK	Ing. Lukáš ZEMEK	ČÍSLO ZAKÁZKY	1-0549-04/30
ČÁST  <b>SO 430 PROVIZORNÍ PŘELOŽKA VO</b>				DOKUMENTACE	PDPS
				MĚŘÍTKO	
				DATUM	03.2018
				POČET FORMÁTŮ	5 A4
OBSAH PŘÍLOHY				ČÁST <b>B.8</b>	ČÍSLO PŘÍLOHY
				KÓD MOL_PDPS_B8	ČÍSLO KOPIE
DOKUMENTACI LZE UŽÍVAT POUZE VE SMYSLU PŘÍSLUŠNÉ SMLOUVY O DÍLO. VÝKRES, ČI JEHO ČÁST, MŮŽE BÝT KOPIROVÁN NEBO JINÝM ZPŮSOBEM ROZŠÍŘOVÁN POUZE PO PŘEDCHOZÍM SOUHLASU VPÚ DECO PRAHA a.s.					

# SO 430 PROVIZORNÍ PŘELOŽKA VO

## 1 STÁVAJÍCÍ STAV

Stávající vedení veřejného osvětlení ve vlastnictví města Kouřim je vedeno v kovové chráničce na vtokové a výtokové straně mostu. Chráničky jsou vedeny po povrchu čel mostu, ke kterým jsou připevněny kovovými příchytkami.

## 2 NAVRŽENÁ ÚPRAVA


Ve stávajícím stavu je vedení veřejného osvětlení upevněno na konstrukci stávajícího mostu, který bude zbourán. Z důvodu zajištění veřejného osvětlení v obou částech obce oddělených stavbou bude provedeno provizorní přeložení vedení VO. Zároveň bude odstraněna i lampa VO umístěna v poloze budoucí římsy na křídle.

Provizorní vedení na pravé straně mostu začne v místě křížení kabelu VO s vozovkou a bude zprava obcházet nátok pod most. Do stávající polohy se přeložka napojí za koncem budoucího zpevnění za křídlem směrem na Bulánku. Celková délka provizorní přeložky je cca 22 m.

Provizorní vedení na levé straně mostu začíná u křídla kouřimské opěry, pokračuje podél přívalového příkopu směrem na Diblíkov a překonává příkop v úrovni budoucího betonového skluzu. Dále pokračuje podél oplocení pozemku 1358/6 a na stávající vedení se napojuje za budoucím zpevněním za křídlem. Celková délka provizorní přeložky je cca 26 m.

## 3 DOTČENÉ POZEMKY

Pozemek	Vlastník
1617/4	SJM Březina Jan a Březinová Anna
2661	Město Kouřim
2646/2	Středočeský kraj
2639	Město Kouřim
2647	Středočeský kraj

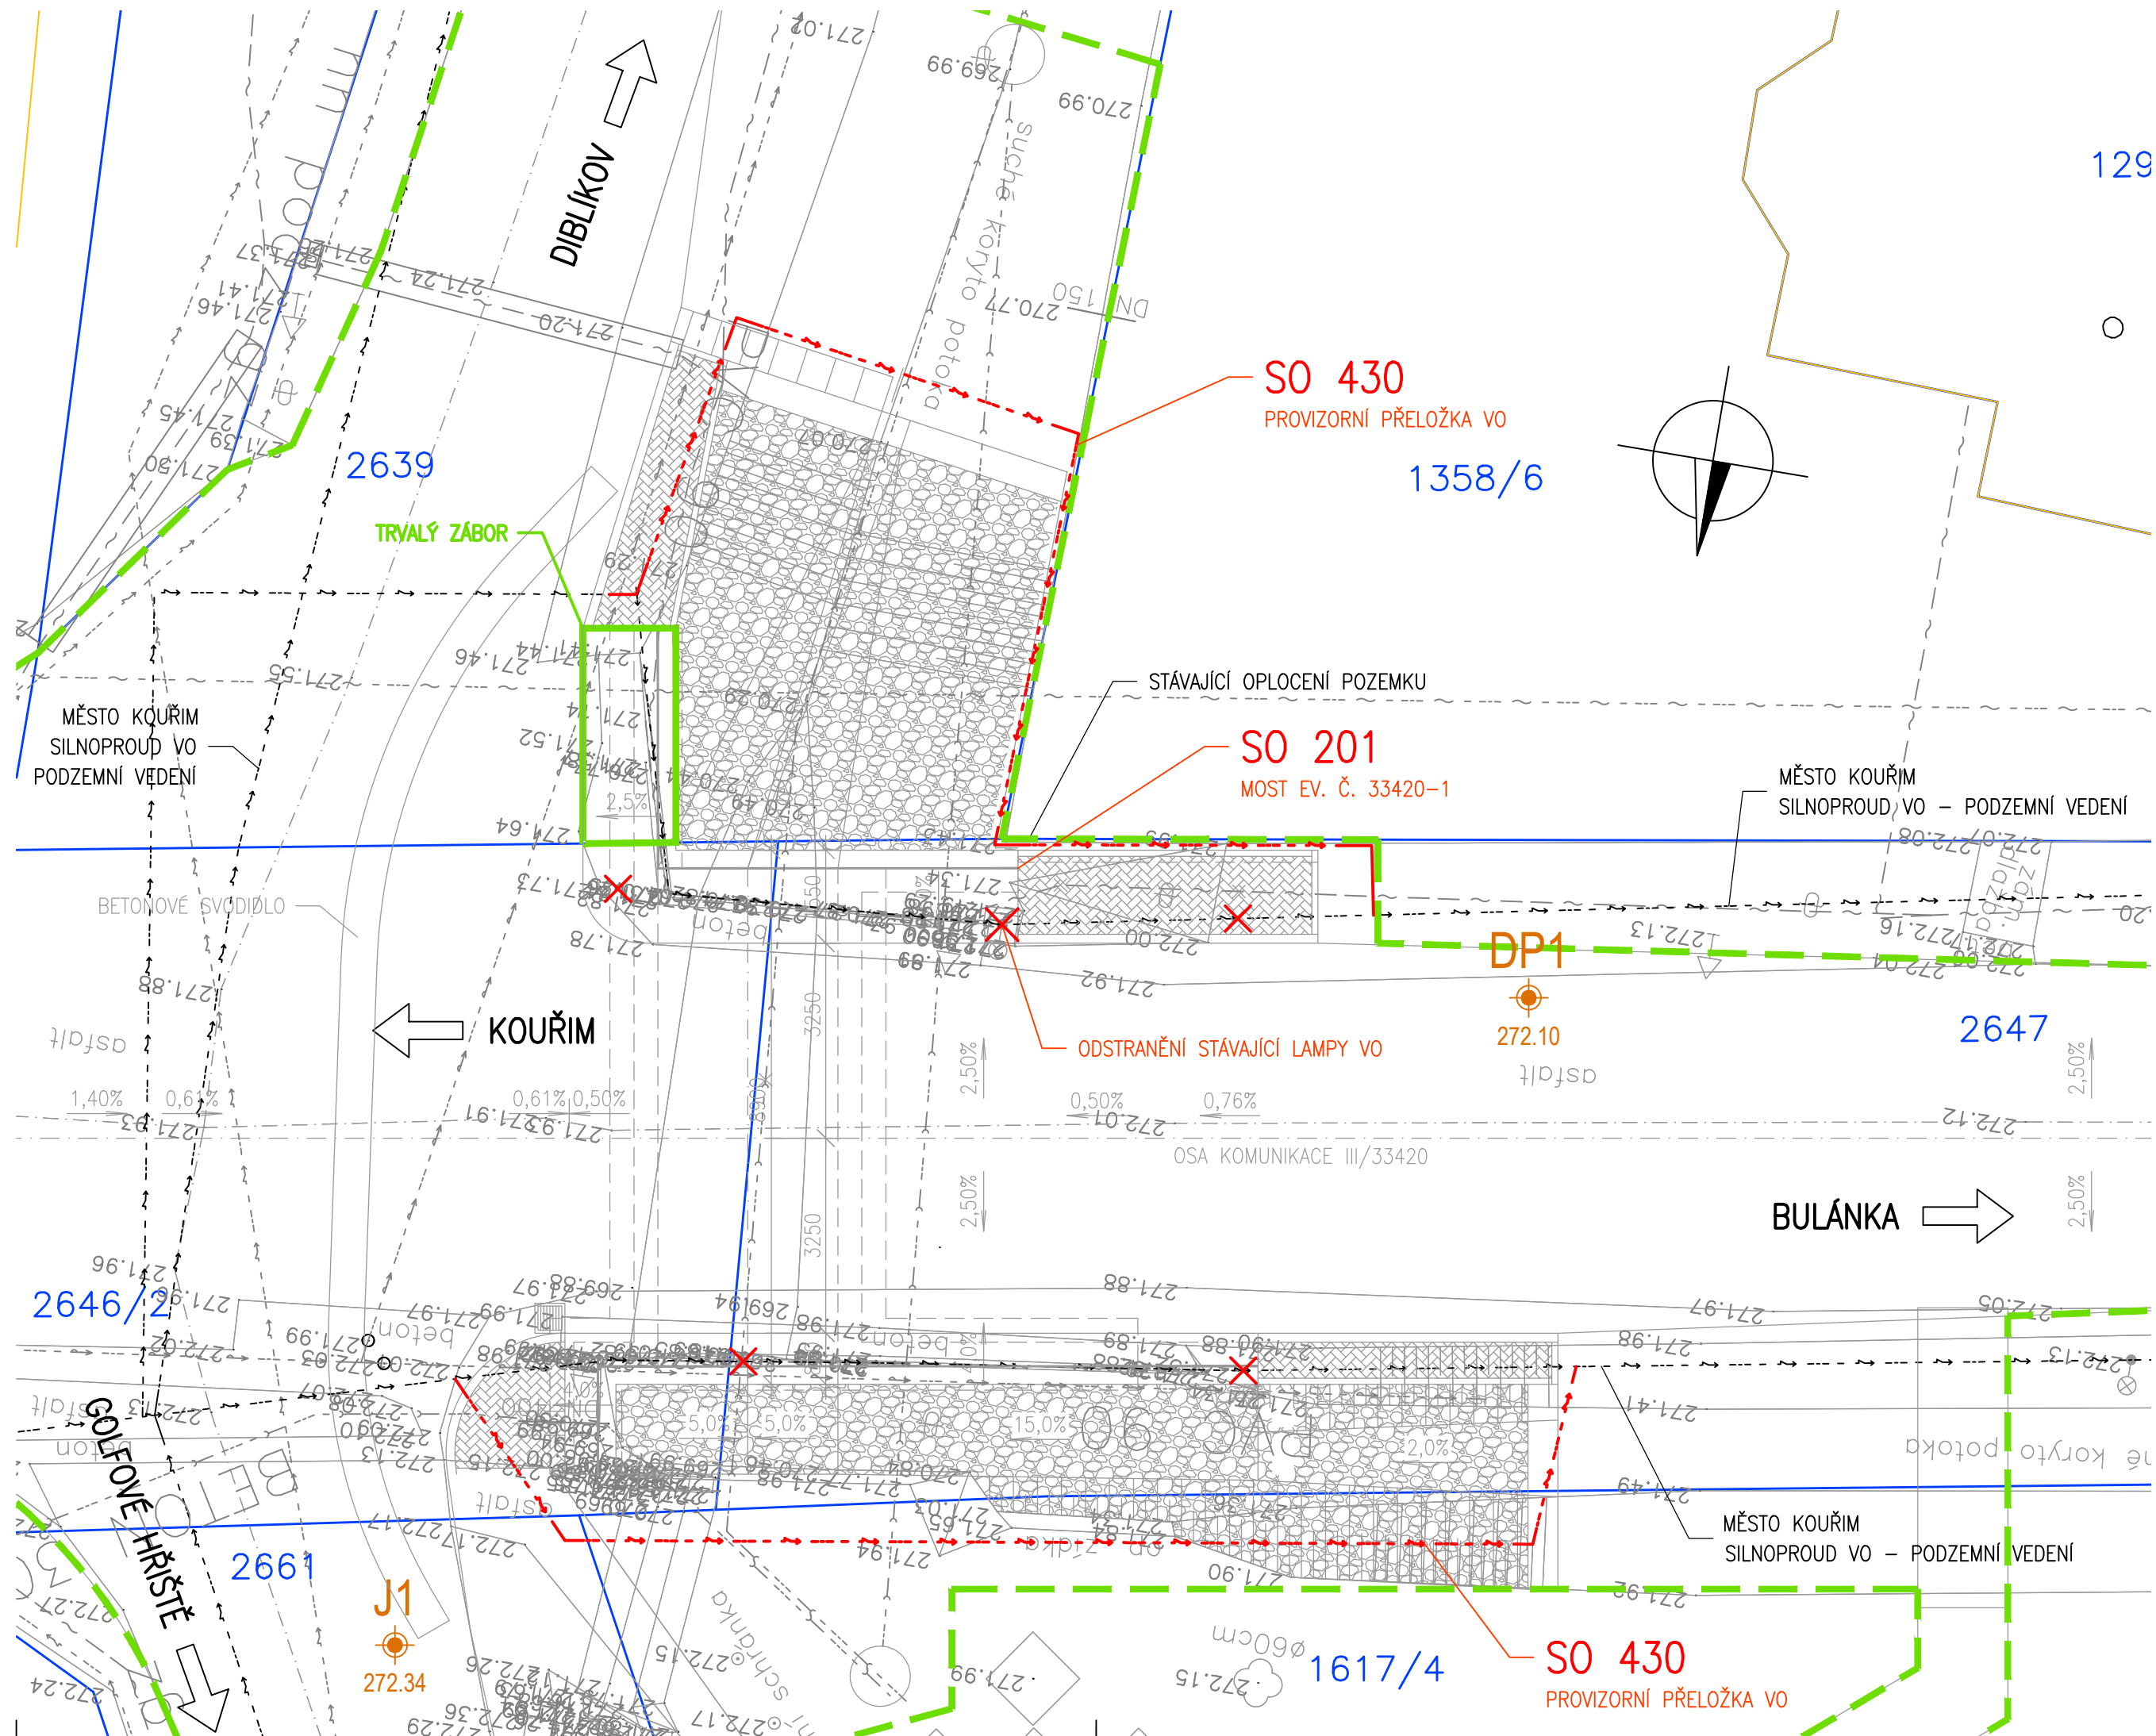

LEGENDA

- PROVIZORNÍ PŘELOŽKA VO
- STÁVAJÍCÍ POLOHA VO
- HRANICE DOČASNÉHO ZÁBORU
- HRANICE TRVALÉHO ZÁBORU
- KATASTR NEMOVITOSTÍ

SO 430 PROVIZORNÍ PŘELOŽKA VO  
M 1:100