

SITUACE, M 1:500
MOST 2

- LEGENDA NÁVRHU


 - NÁVRH OSY
 - ŘEZNÁ SPÁRA V NÁPOJENÍ
 - HRANICE ZÁBORU
 - LOM SKLONŮ
- LEGENDA PLOCH:

 - NOVÁ ASFALTOVÁ KONSTRUKCE
 - NOVÁ DLÁŽDNĚNÁ KONSTRUKCE
 - NEZPEVNĚNÁ KRAJNICE
 - VAROVNÝ A SIGNÁLNÍ PÁS DLE VYHL. Č. 398/2009 Sb.
- LEGENDA OBRUBNÍKŮ:

 - SILNIČNÍ OBRUBA
 - SNÍŽENÁ SILNIČNÍ OBRUBA
 - CHODNÍKOVÁ OBRUBA

PODÉLNÝ PROFIL , M 1:1000/100
ÚSEK A3b

	STŘEDOČESKÝ KRAJ Veletov [777927] 971/47	STŘEDOČESKÝ KRAJ Veletov [777927] 971/46	STŘEDOČESKÝ KRAJ Veletov [777927] 732	
	OSTATNÍ PLOCHA Povodí Labe	VODNÍ PLOCHA Povodí Labe, státní podník, Víta Nejedlého 951/8, Slezské Předměstí, 50003 Hradec Králové	TRVALÝ TRAVNÍ POROST Slaviček Jan; Slaviček Milan Ing.	

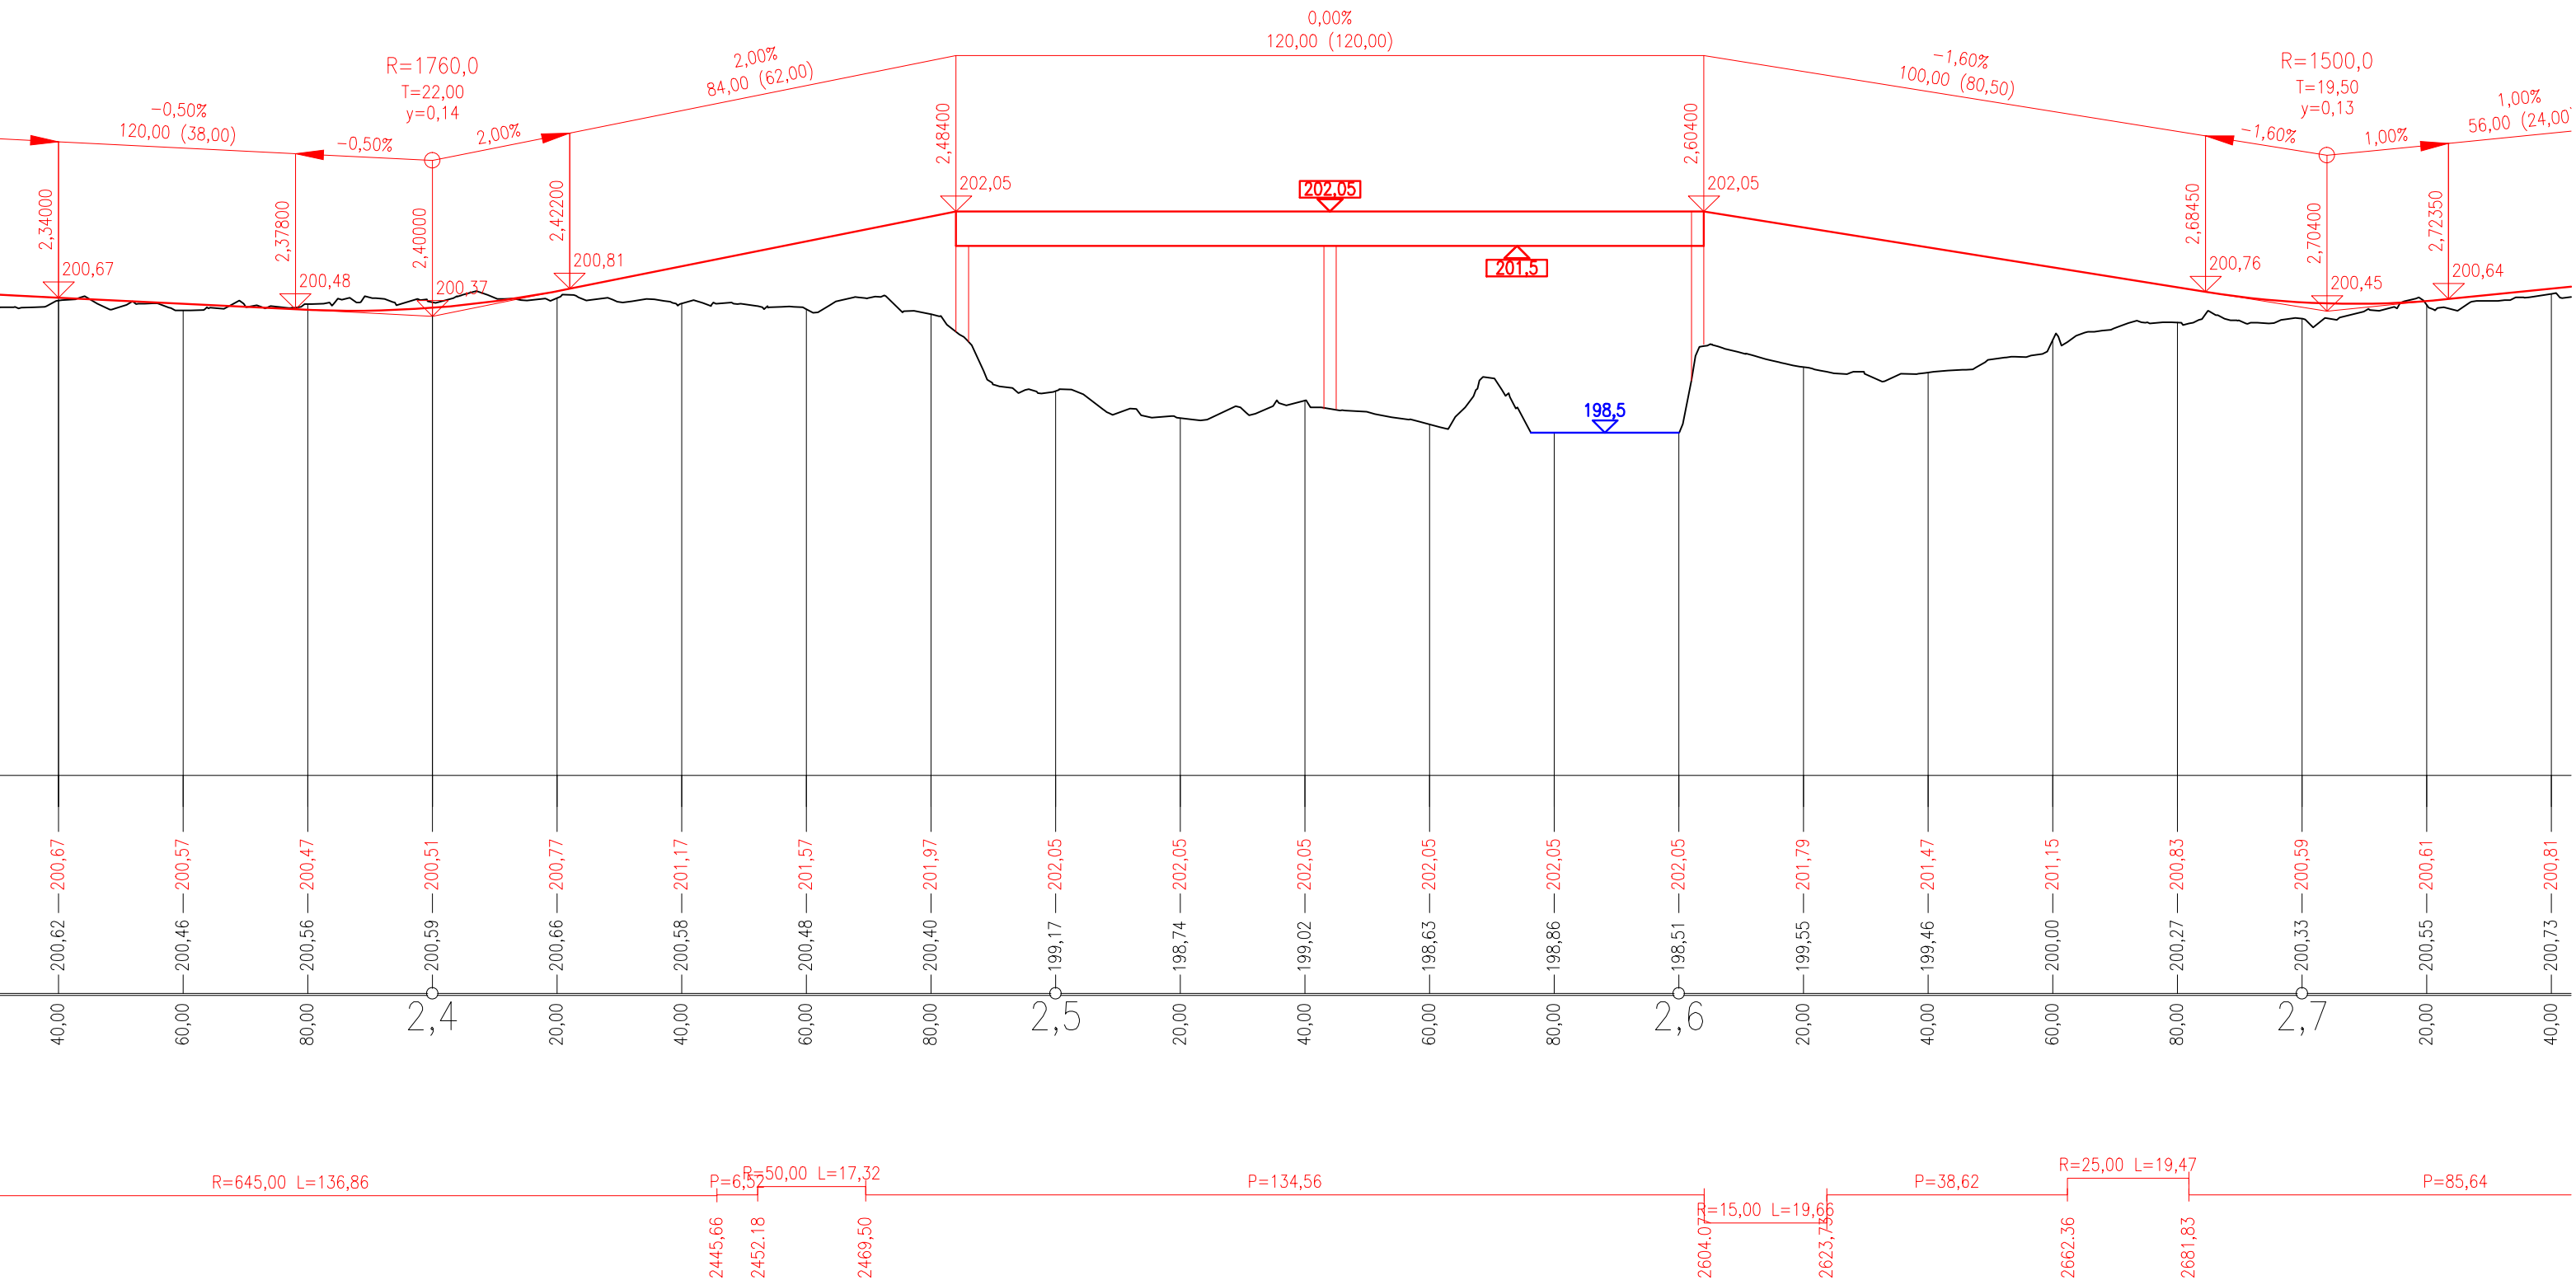

03		
02		
01		
ZMĚNA	POPIS	DATUM

ING. IVAN ŠÍR
PROJEKTOVÁNÍ DOPRAVNÍCH STAVEB CZ s.r.o.
Haškova 1714/3, 500 02 Hradec Králové, tel. +420 603 181 473, sir@sirivan.cz, www.sirivan.cz
IČ: 259 62 914

investor: Krajská správa a údržba silnic Středočeského kraje, příspěvková organizace
Zborovská 81/11, 150 21 Praha 5 - Smíchov

Labská cyklostezka, úsek Týnec nad Labem - Kolín, studie proveditelnosti

- kraj: Středočeský
 - MÚ / OU: Kolín
 - stupeň utajení: bez utajení
 - datum: 12 / 2022
 - zakázkové číslo: 22065
 - stupeň PD: STUDIE
- odpovědný projektant stavby: Ing. Ivan Šír
 - odpovědný projektant objektu: Ing. Jan Fiala
 - vypracoval: Ing. Tomáš Doležal
 - kontroloval: Ing. Jan Fiala
 - změna číslo: 00
 - mřítko: 1:500

SPECIÁLNÍ VÝKRESY

MOST 2 - km 2,484 - 2,604

B.5.

1.2