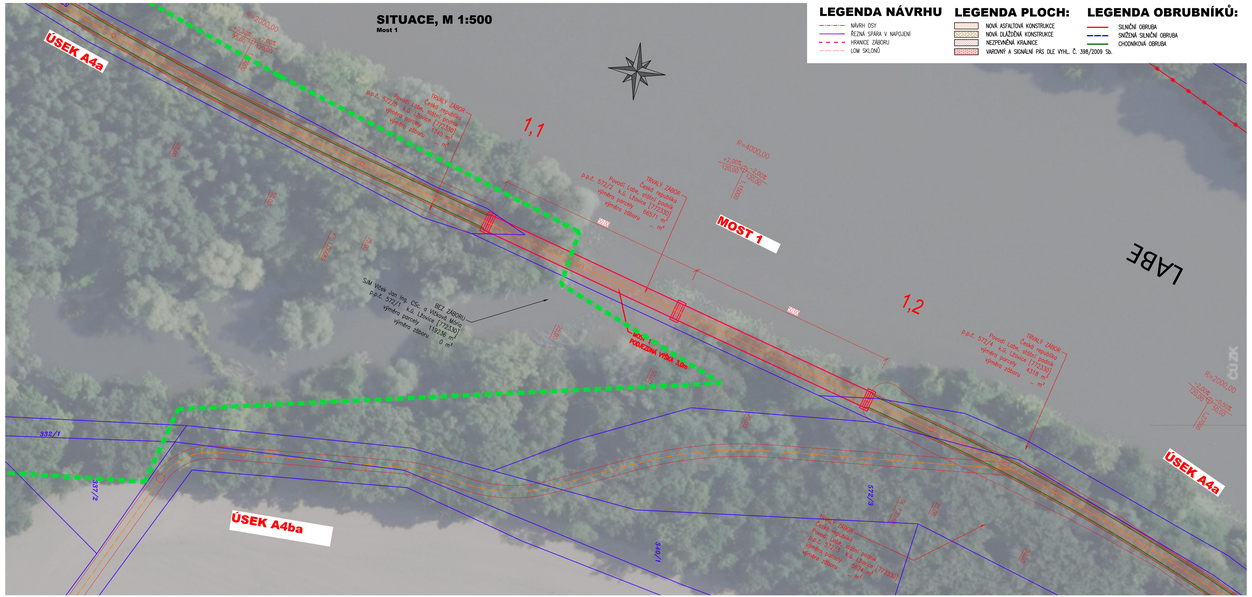

LEGENDA NÁVRHU

- NÁVRH OSY
- ŘÍZNÁ SPÁRA V NÁPLNĚNÍ
- HRANICE ZÁBORU
- LOM SKLONŮ

LEGENDA PLOCH:

- NOVÁ ASFALTOVÁ KONSTRUKCE
- NOVÁ DLAŽDĚNÁ KONSTRUKCE
- NEZPEVNĚNÁ KRAJNICE
- VAROVNÝ A SIGNÁLNÍ PRS DLE VYHL. Č. 398/2009 Sb.

LEGENDA OBRUBNÍKŮ:

- SILNIČNÍ OBRUBA
- SNÍŽENÁ SILNIČNÍ OBRUBA
- CHODNÍKOVÁ OBRUBA

PODÉLNÝ PROFIL , M 1:1000/100

ÚSEK A3b

STŘEDOČESKÝ KRAJ	STŘEDOČESKÝ KRAJ	STŘEDOČESKÝ KRAJ	STŘEDOČESKÝ KRAJ
Libiice [772335]	Libiice [772335]	Libiice [772335]	Libiice [772335]
572/5	572/2	572/4	572/3
OSTATNÍ PLOCHA	VODNÍ PLOCHA	OSTATNÍ PLOCHA	OSTATNÍ PLOCHA
sbe, státní podnik, Víta Nejedlého 951/8, Slezské Předměstí, 50003 Hradec Králové	Česká republika, Povodí Labe, státní podnik	Povodí Labe	Česká republika, Povodí Labe, státní podnik

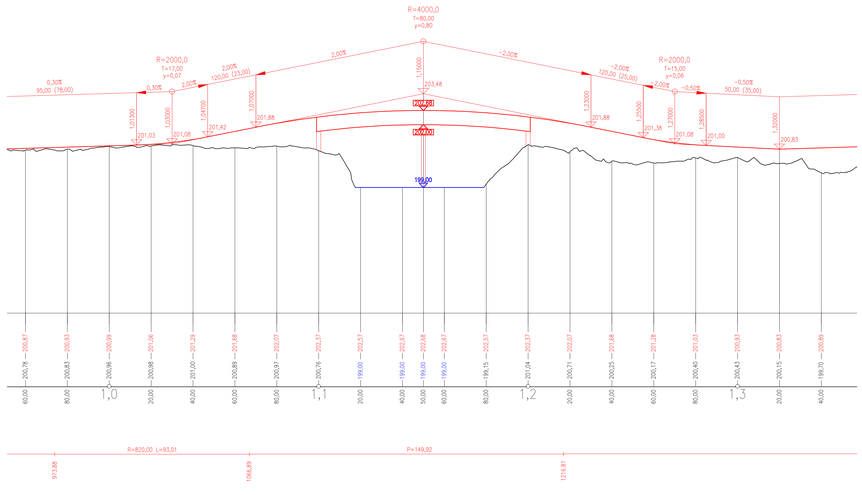

ZMĚNA	POPIS	DATUM
03		
02		
01		

ING. IVAN ŠÍR
PROJEKTOVÁNÍ DOPRAVNÍCH STAVEB CZ s.r.o.
Rašínova 1714/3, 500 02 Hradec Králové, tel: +420 603 181 473, sir@sirivan.cz, www.sirivan.cz
IČ: 259 62 914

investor: Krajská správa a údržba silnic Středočeského kraje, příspěvková organizace
Zborovská 81/11, 150 21 Praha 5 - Smíchov

Labská cyklostezka, úsek Týnec nad Labem - Kolín, studie proveditelnosti

- kraj: Středočeský
- MO / OU: Kolín
- stupeň ústavní: bez ústavní
- datum: 12 / 2022
- zakázkové číslo: 22065
- stupeň PD: STUDIE
- odpovědný projektant stavby: Ing. Ivan Šír
- odpovědný projektant objektu: Ing. Jan Fiala
- vypracoval: Ing. Tomáš Doležal
- kontroloval: Ing. Jan Fiala
- změna číslo: 00
- měřítko: 1:500

SPECIÁLNÍ VÝKRESY — B.5

MOST 1 - km 1,100 - 1,200 — 2