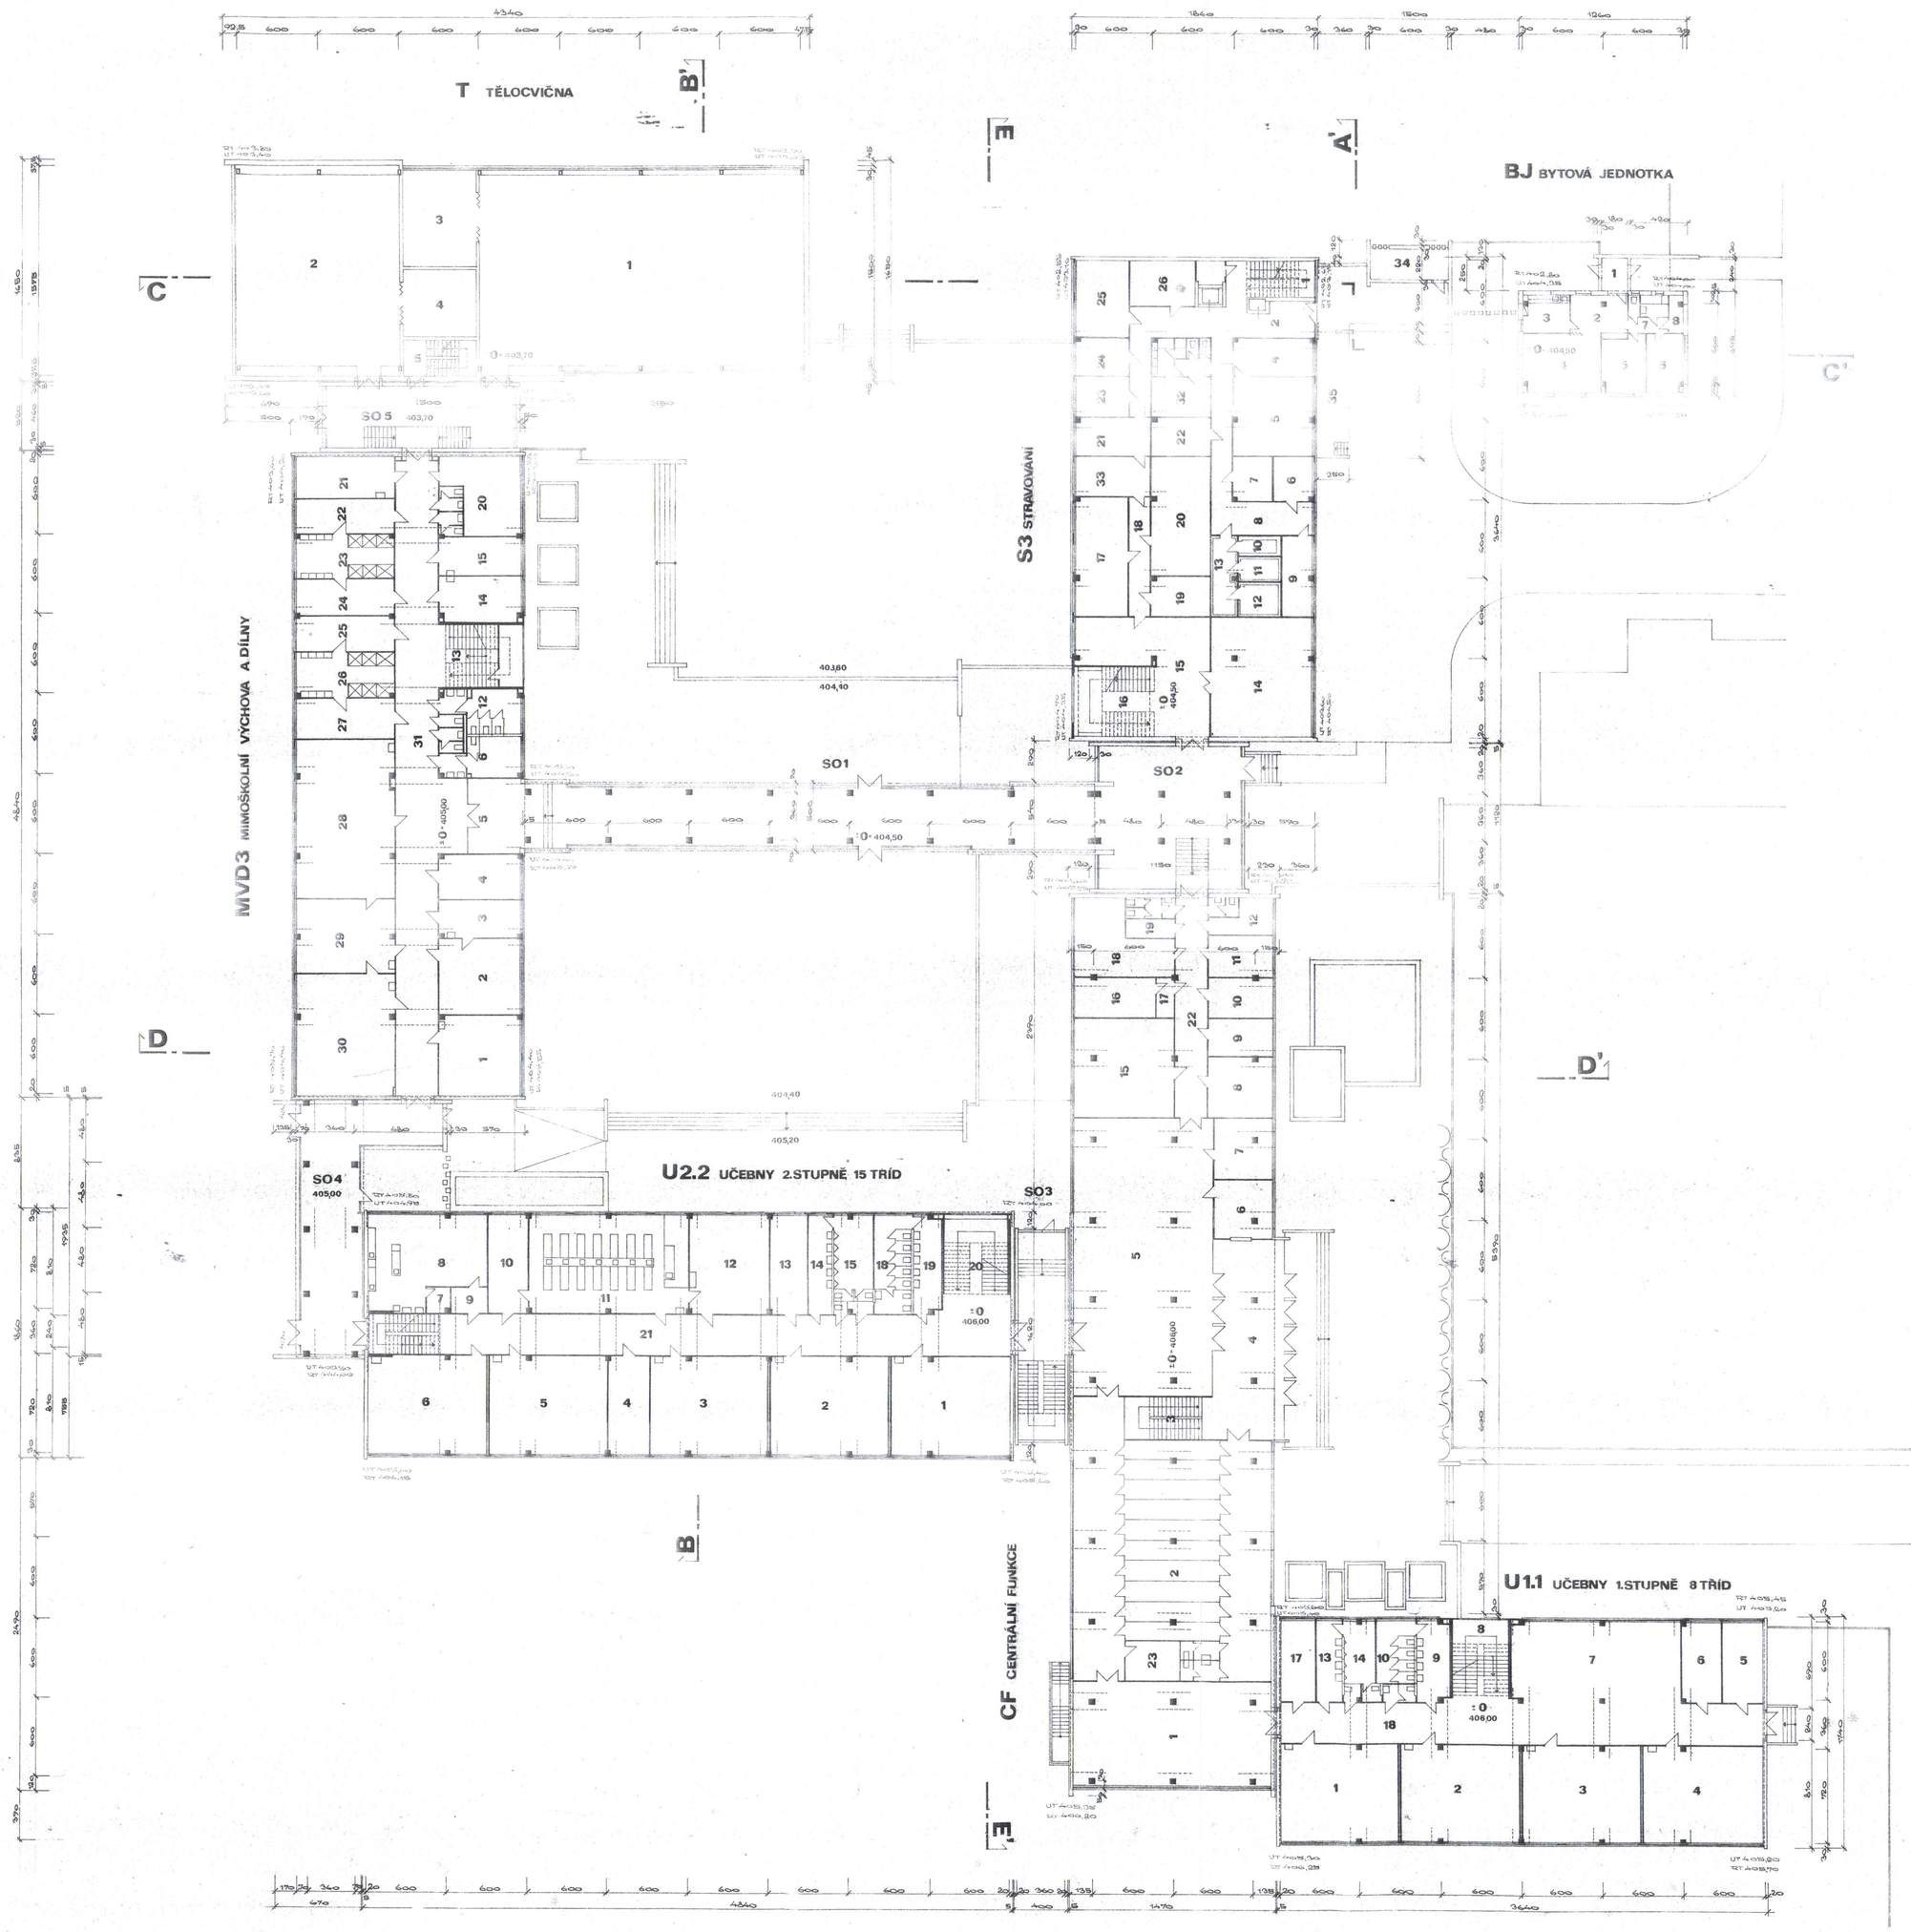

UČEBNY 1.STUPNĚ - SEKCE U1.1

č.	ÚČEL MÍSTNOSTI	m²	PODL.
1	KMENOVÁ UČEBNA	64,00	P1
2	KMENOVÁ UČEBNA	63,75	P1
3	KMENOVÁ UČEBNA	63,75	P1
4	KMENOVÁ UČEBNA	64,00	P1
5	KABINET	18,05	P1
6	KABINET	17,37	P1
7	ÚSCHOVNA	151,33	P2
8	SCHODIŠTĚ	49,26	P2
9	UMÝVÁRNY DÍVKY	13,00	P2
10	WC DÍVKY	12,87	P2
11	PŘEDSÍŇ WC UČITELŮ	1,43	P2
12	WC UČITELŮ	1,60	P2
13	UMÝVÁRNY CHLAPCI	10,39	P2
14	WC CHLAPCI	11,64	P2
15	WC CHLAPCI	1,86	P2
16	ÚKLID KOMORA	1,48	P2
17	KABINET	18,91	P1
18	CHODBA	36,30	P2
		574,02	

UČEBNY 2.STUPNĚ - SEKCE U2.2

1	KMENOVÁ UČEBNA	64,00	P1
2	KMENOVÁ UČEBNA	63,75	P1
3	KMENOVÁ UČEBNA	63,75	P1
4	KABINET HV	23,76	P1
5	KMENOVÁ UČEBNA	63,78	P1
6	KMENOVÁ UČEBNA	63,78	P1
7	PŘEDSÍŇ CV. VLCKYNĚ	3,13	P2
8	CVIČNÁ VLCKYNĚ	134,87	P1
9	SKLAD	3,23	P7
10	KABINET UČ. CHEMIE	21,10	P1
11	ODBORN. PRAC. CHEMIE	31,88	P2
12	KABINET CHEMIE	43,67	P2
13	KABINET MAT.	21,10	P1
14	UMÝVÁRNY CHLAPCI	13,19	P1
15	WC CHLAPCI	17,90	P2
16	ÚKLID KOMORA	0,83	P2
17	ÚKLID KOMORA	1,88	P2
18	WC DÍVKY	20,81	P2
19	UMÝVÁRNY DÍVKY	13,73	P2
20	SCHODIŠTĚ	51,90	P2
21	CHODBA (+VEDL. SCHODY)	126,30	P2
		820,87	

MIMOŠKOLNÍ VÝCHOVA A DÍLNY - MVD3

1	KOMBINÁRNA	36,84	P1
2	SKLAD	34,00	P7
3	KABINET	16,74	P1
4	SATNA	15,38	P2
5	VESTIB	23,92	P2
6	WC CHLAPCI	12,44	P2
7	UMÝVÁRNA CHLAPCI	3,47	P2
8	WC	1,44	P2
9	UMÝVÁRNA	1,48	P2
10	ÚKLIDOVÁ KOMORA	1,62	P2
11	UMÝVÁRNA DÍVKY	3,69	P2
12	WC DÍVKY	12,06	P2
13	SCHODIŠTĚ	28,80	P2
14	KABINET	20,61	P1
15	KABINET	17,35	P1
16	WC	1,44	P2
17	UMÝVÁRNA	1,48	P2
18	UMÝVÁRNA	1,48	P2
19	WC	1,12	P2
20	NÁŘADÍ	32,35	P1
21	CVIČITEL	22,71	P1
22	SATNA	18,31	P2
23	UMÝVÁRNY STROJKY	24,17	P2
24	SATNA	19,30	P2
25	SATNA	19,30	P2
26	UMÝVÁRNY STROJKY	24,17	P2
27	SATNA	21,97	P2
28	TĚLNÁ DŘEVO	86,25	P8
29	PŘÍPRAVNA	39,07	P7
30	SEŇ NOVÉ	615,85	P8
31	CHODBA	153,75	P2
		1104,23	

ÚSEK TĚLOVÝCHOVY - T

1	TĚLOCVIČNA	343,86	P4
2	TĚLOCVIČNA	198,06	P4
3	NÁŘADOVNA	38,36	P7
4	NÁŘADOVNA	26,42	P7
5	SCHODIŠTĚ	14,80	P2

SPOJOVACÍ OBJEKTY - SO1,2,3,4,5

1	SPOJOVACÍ CHODBA	139,28	
2	NAPOJENÍ SEKCE CF - S3	110,09	
3	NAPOJENÍ SEKCE CF - U2.2	154,36	
4	NAPOJENÍ SEKCE U2.2 - MVD3	98,41	
5	NAPOJENÍ SEKCE MVD3 - T	63,56	

STRAVOVÁNÍ - SEKCE S3

1	SCHODIŠTĚ	41,00	P1
2	PŘÍJEM JÍDEL	12,10	P7
3	VÝTAH	1,90	-
4	HRUBÁ PŘÍPRAVNA	16,48	P2
5	BRAMBORY	38,00	P7
6	ZELENINA	9,78	P7
7	OVOCE	9,28	P7
8	CHODBA	71,70	P7
9	STRAVOVNA ŽÁKŮ	13,35	P7
10	MLÉKÁRNA	3,50	P2
11	CHLADÍRNA	3,84	P2
12	CHLADÍRNA	7,00	P2
13	PŘEDCHLADÍRNA	10,35	P2
14	SKLAD INV. JÍDLY	67,85	P7
15	VSTUPNÍ HALA	58,50	P2
16	SCHODIŠTĚ	30,40	P2
17	SKLAD CO	19,20	P7
18	CHODBA	13,40	P7
19	PEKÁRNA	12,80	P7
20	VÝDEJ+UMÝVÁRNA	39,25	P7
21	KOSÁRNA	13,48	P7
22	SKLAD INV. JÍDLA	3,18	P7
23	HOLÍRNA	11,80	P7
24	JÍDELNY	107,75	P7
25	OBALY SUCHÉ POTRAVINY	22,45	P7
26	OBALY	16,75	P7
27	ÚKLID. KOMORA	3,80	P3
28	VÝTAH	2,18	-
29	UMÝVÁRNA	15,13	P3
30	WC	1,74	P3
31	PŘÍDĚŽNÍ	3,20	P3
32	MYČKA	13,26	P3
33	SKLAD	16,70	P7
34	ODPADKY	12,40	P3
35	RAMPA	118,10	P3
		670,38	

ÚSEK CENTRÁLNÍ FUNKCE - CF

1	SPOJOVACÍ CHODBA	108,40	P2
2	CENTRÁLNÍ ČÁSTY 1.STUPNĚ	244,18	P2
3	SCHODIŠTĚ	20,80	P2
4	ZÁZEMÍ	114,46	P2
5	HALA - SÁL TĚLOCVIČNA	211,07	P7
6	ŠATNA MUŽI	18,48	P1
7	SKLAD ÚKLIDU	14,88	P2
8	ŘEDITELNA	21,13	P1
9	HOSPODÁŘKA	13,18	P1
10	ZDravotna	17,64	P1
11	KANCELÁŘE	34,88	P1
12	SKLAD UČEB. POMŮCEK	10,14	P1
13	UMÝVÁRNA	1,69	P2
14	WC	1,77	P2
15	KNIHOVNA	32,27	P1
16	ODDECHOVÁ	17,07	P1
17	ŘÍDÍCÍ	3,33	P1
18	SKLAD UČEB. POMŮCEK	32,15	P1
19	ÚKLID	1,92	P2
20	WC	4,32	P2
21	UMÝVÁRNA	1,69	P2
22	CHODBA	41,63	P2
23	SKLAD	12,00	P7
24	WC	1,80	P2
25	WC	1,80	P2
26	UMÝVÁRNA	2,88	P2
27	UMÝVÁRNA	2,88	P2
		951,89	

ÚSEK BYTOVÉ JEDNOTKY - BJ

1	ZÁHON	4,32	P9
2	HALA/OBÝVACÍ	12,96	P1
3	KUCHYŇ	9,68	P1
4	OBÝVACÍ POKOJ	26,68	P1
5	LOŽNICE	13,80	P1
6	LOŽNICE	11,78	P1
7	CHODBA	3,80	P1
8	KOMORA	3,10	P7
9	KOUPELNA	3,56	P2
10	WC	1,40	P2
		88,42	

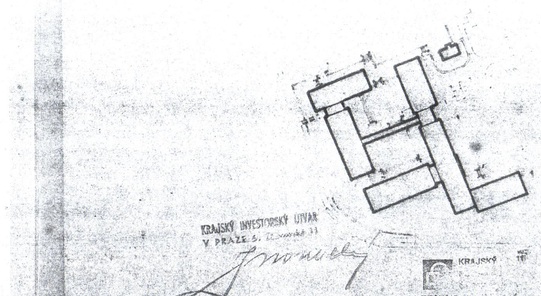

KRAJSKÝ INVESTIČNÍ ÚTVAR V PRAZE 6, Dejvická 38

KRAJSKÝ PROJEKTOVÝ ÚSTAV PRAHA 7

KRAJSKÝ PROJEKTOVÝ ÚSTAV PRAHA
PSČ 170 31 • PRAHA 7 • KOSTELNÍ 44 • TEL 3804
ŘEDITEL ÚSTAVU ING. ARCH. ZDENĚK KUNA

ředitel: AK.ARCH.Z.VESELÝ, ING.ARCH.V.LIBICKÝ			změna dopřesn. poz.výkresu:
hlavní projektant stavby: AK.ARCH.V.HILSKÝ	vedoucí ateliéru projektů: AK.ARCH.Z.VESELÝ	vedoucí projektové skupiny:	ATELIER B-111 VEDOUCÍ ATELIÉRU ZASLOUŽILÝ UMĚLEC AK.ARCH.V.HILSKÝ
vedoucí projektant profese: AK.ARCH.Z.VESELÝ	zodpovědný projektant: ING.ARCH.V.LIBICKÝ	typ.ateliér: ING.ARCH.V.LIBICKÝ	
kresl.: STRÁDOŠECKÝ	ověřil: KLADNO	stavební inženýr: KLADNO	číslo zakázky: 111-0072-1001-02
objednatel: KRAJSKÝ INVESTIČNÍ ÚTVAR - PRAHA			formát: 18.44
název stavby: KLADNO - SÍTNÁ I.			vypracovatel projektu: ÚVODNÍ PROJEKT
část dokumentace: STAVEBNÍ ČÁST + PROVOZNÍ PROJEKTY ZDŮ 23 TŘÍD OBSAZEN U1.1 ● CF ● S3 ● U2.2 ● MVD3 ● S5 ● T ● SO1,2,3,4,5 ● S5			datum: ČERVEN 1977 projektový podnik: KRAJSKÝ PROJEKTOVÝ ÚSTAV PRAHA
obsah: 1. NADZEMNÍ PODLAŽÍ		měřítko: 1:200	číslo výkresu: 2