
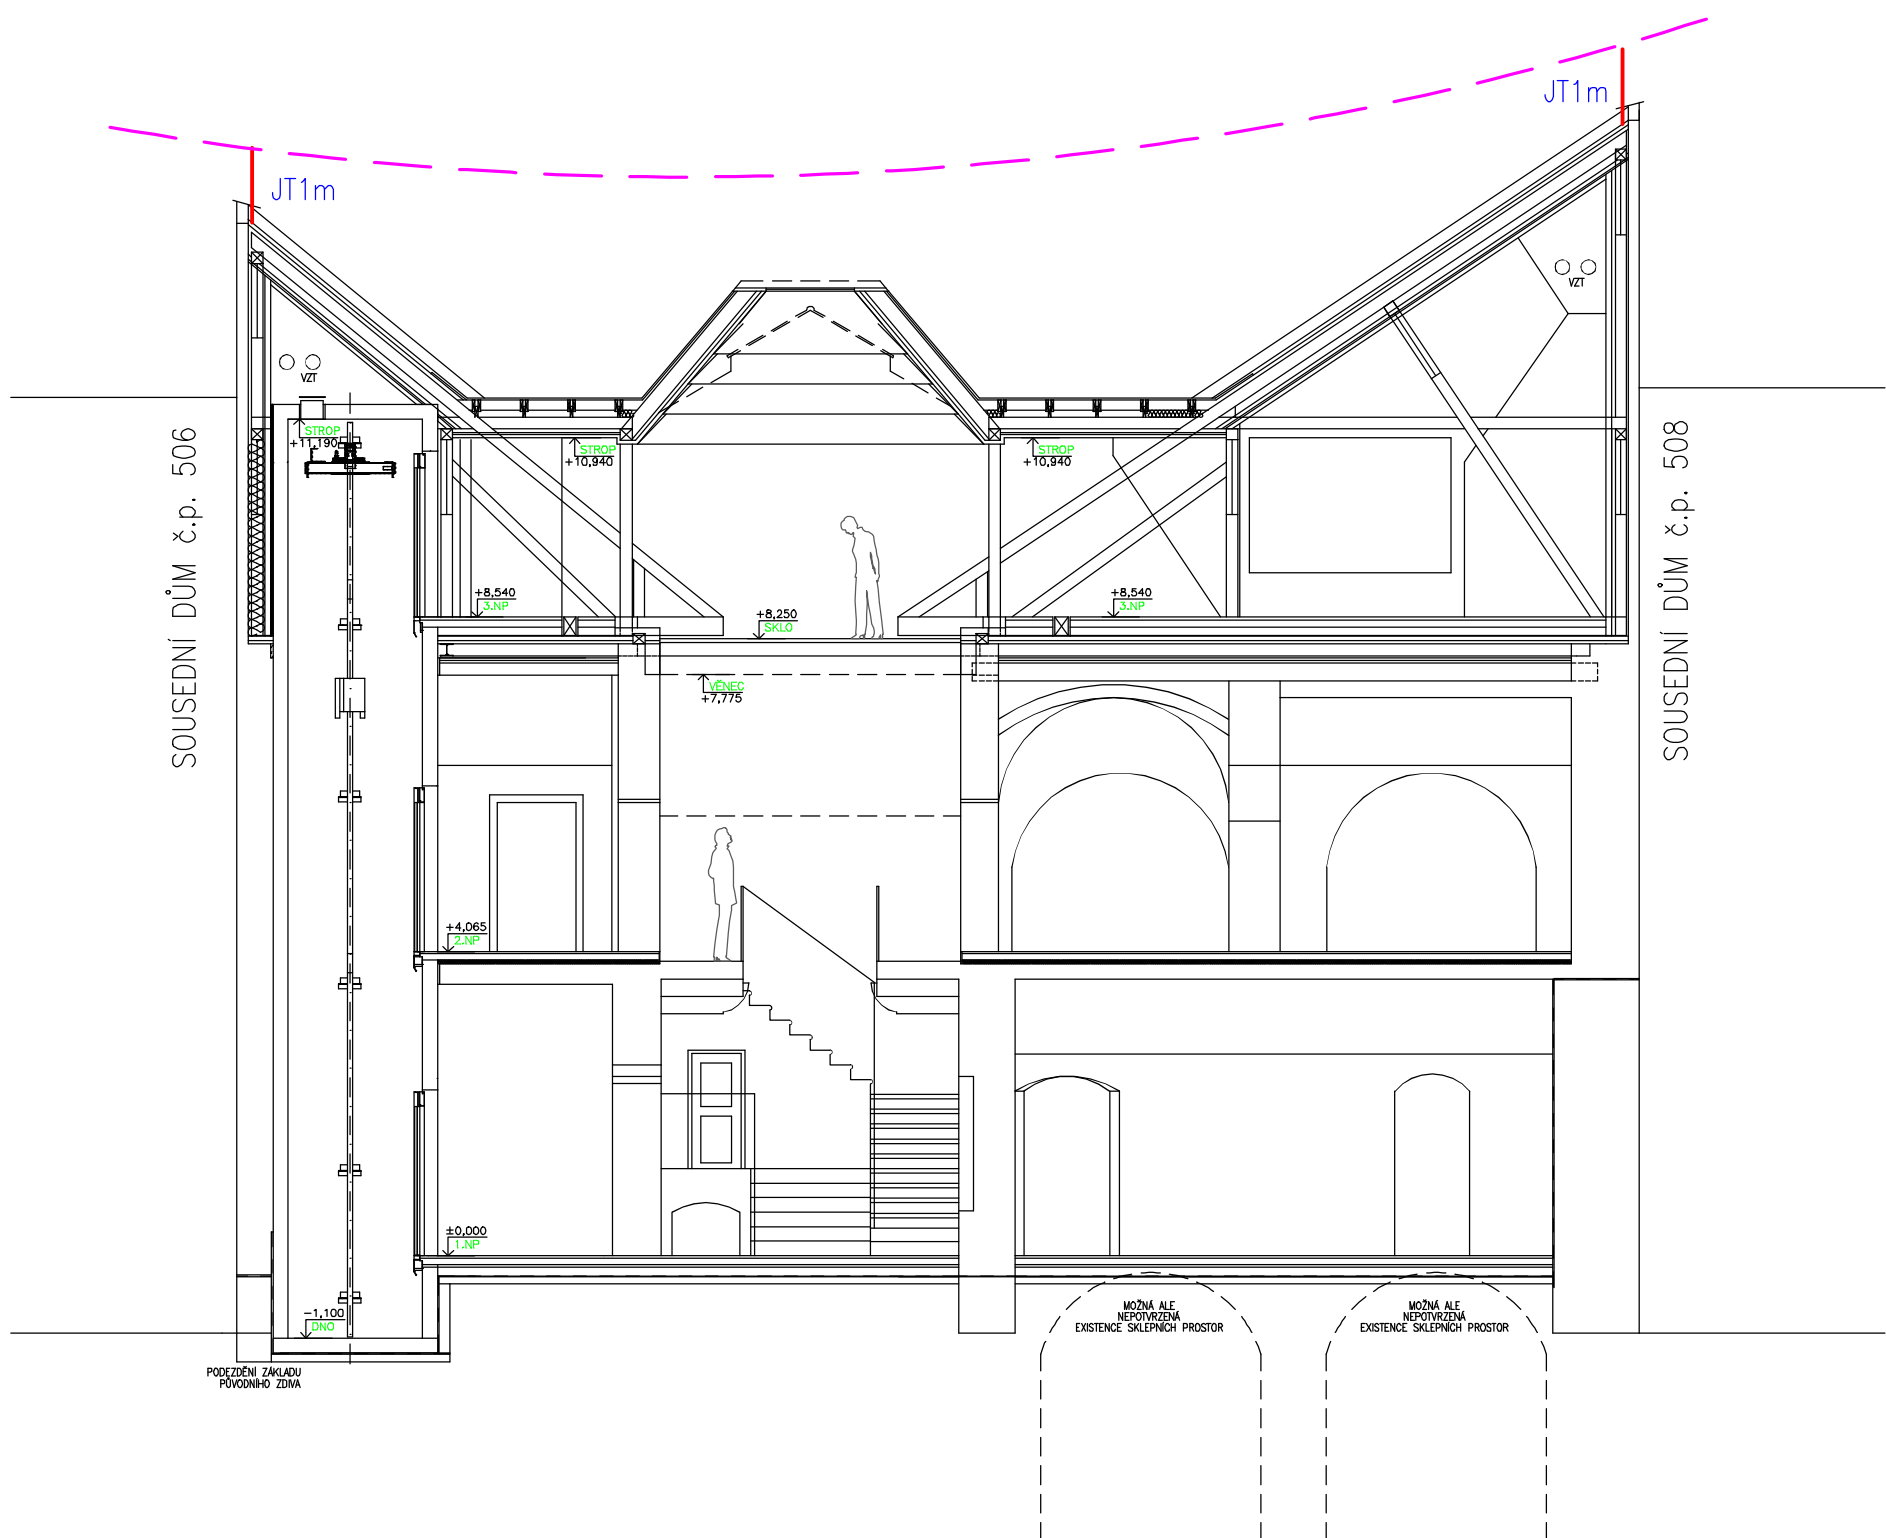
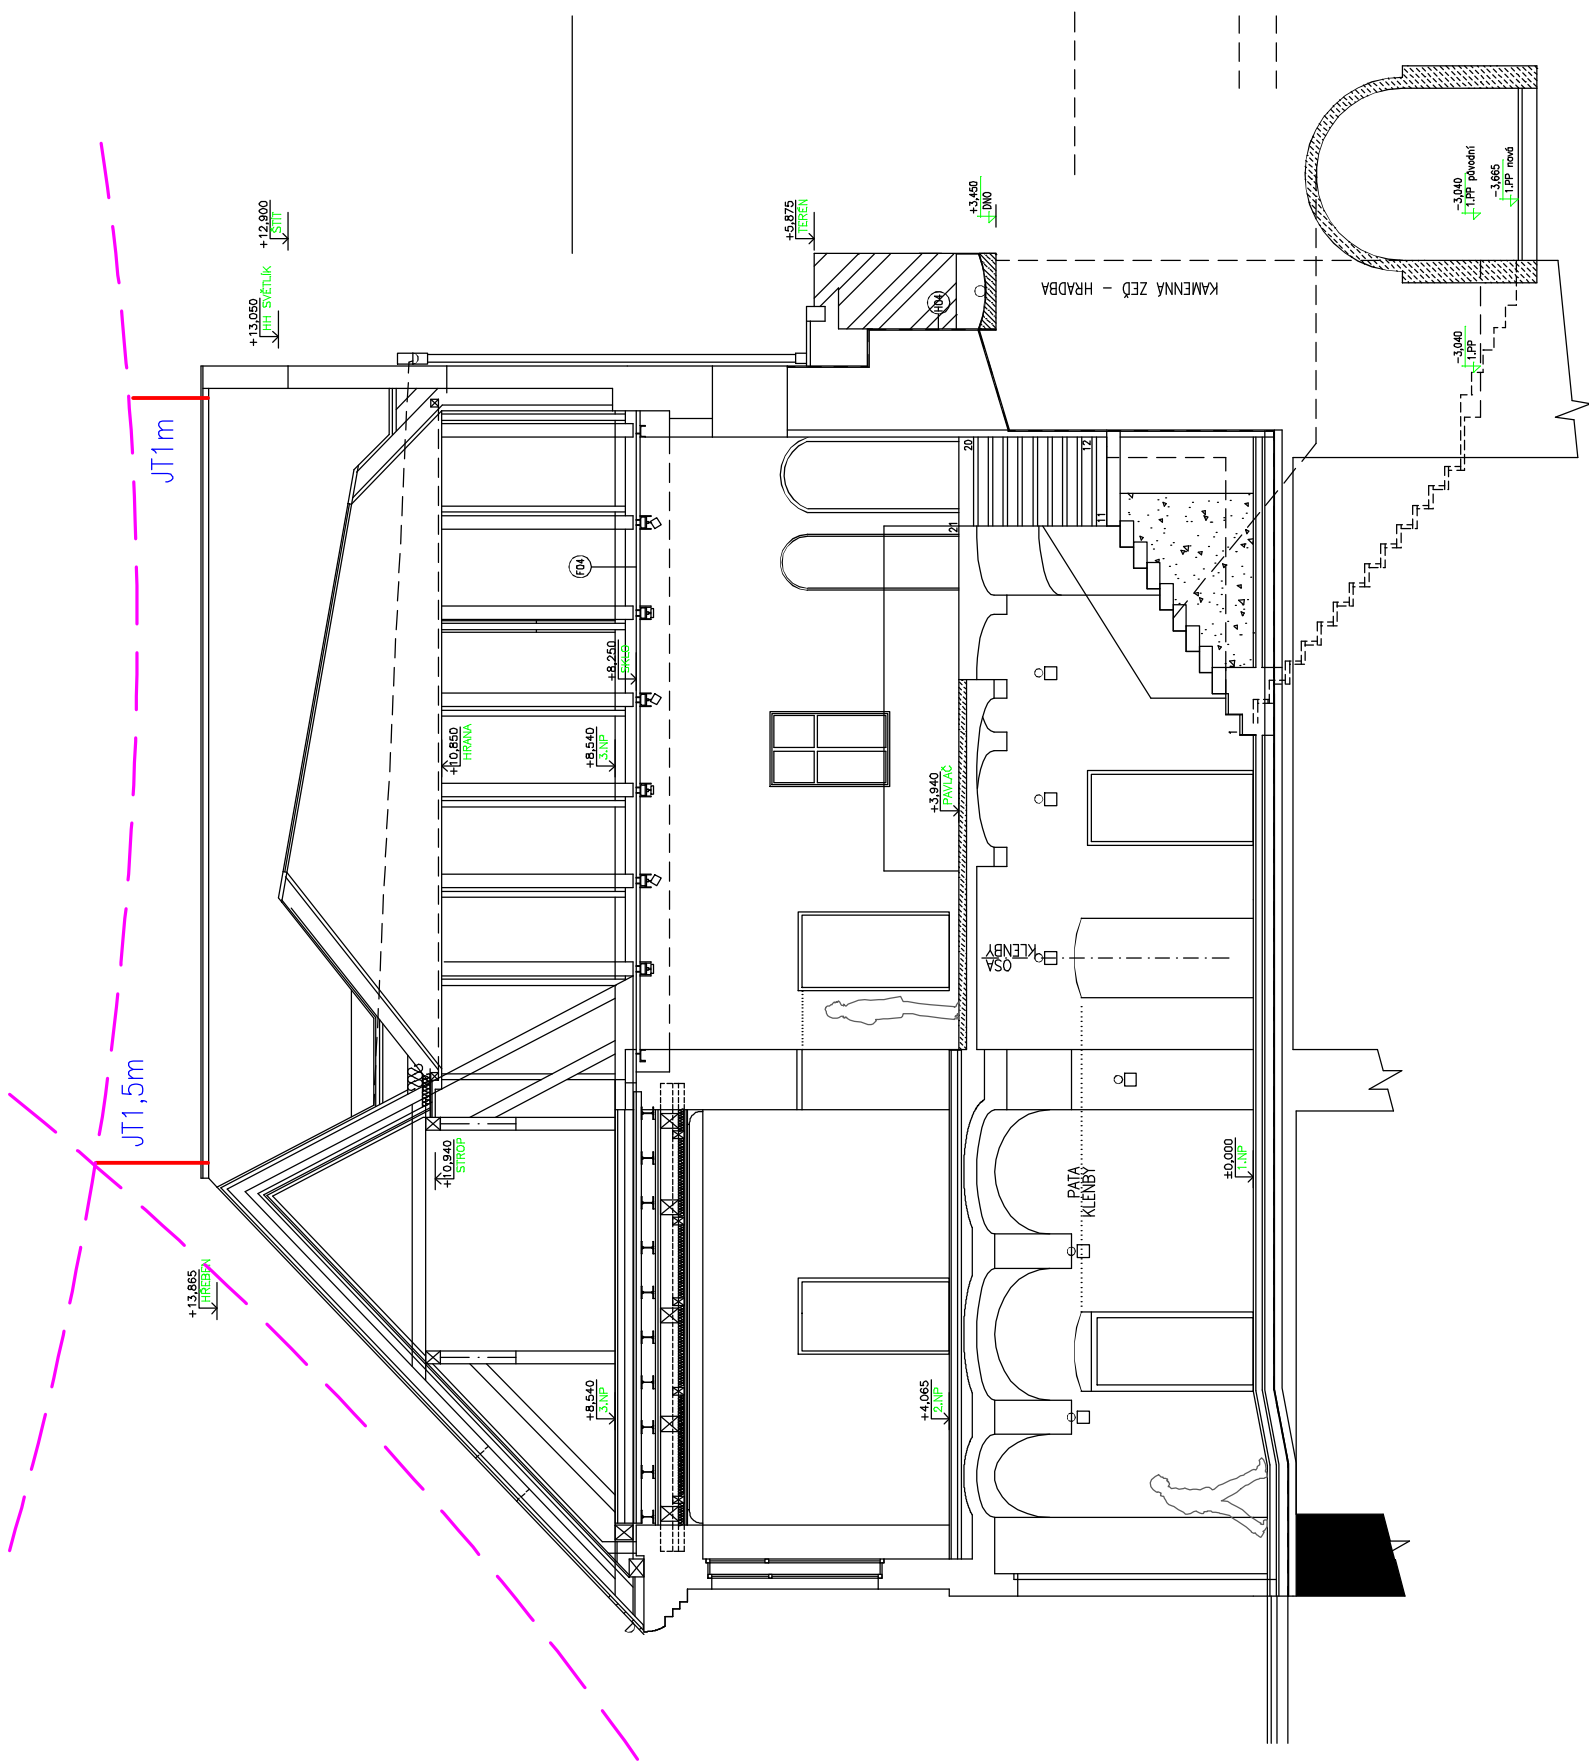


STŘECHA

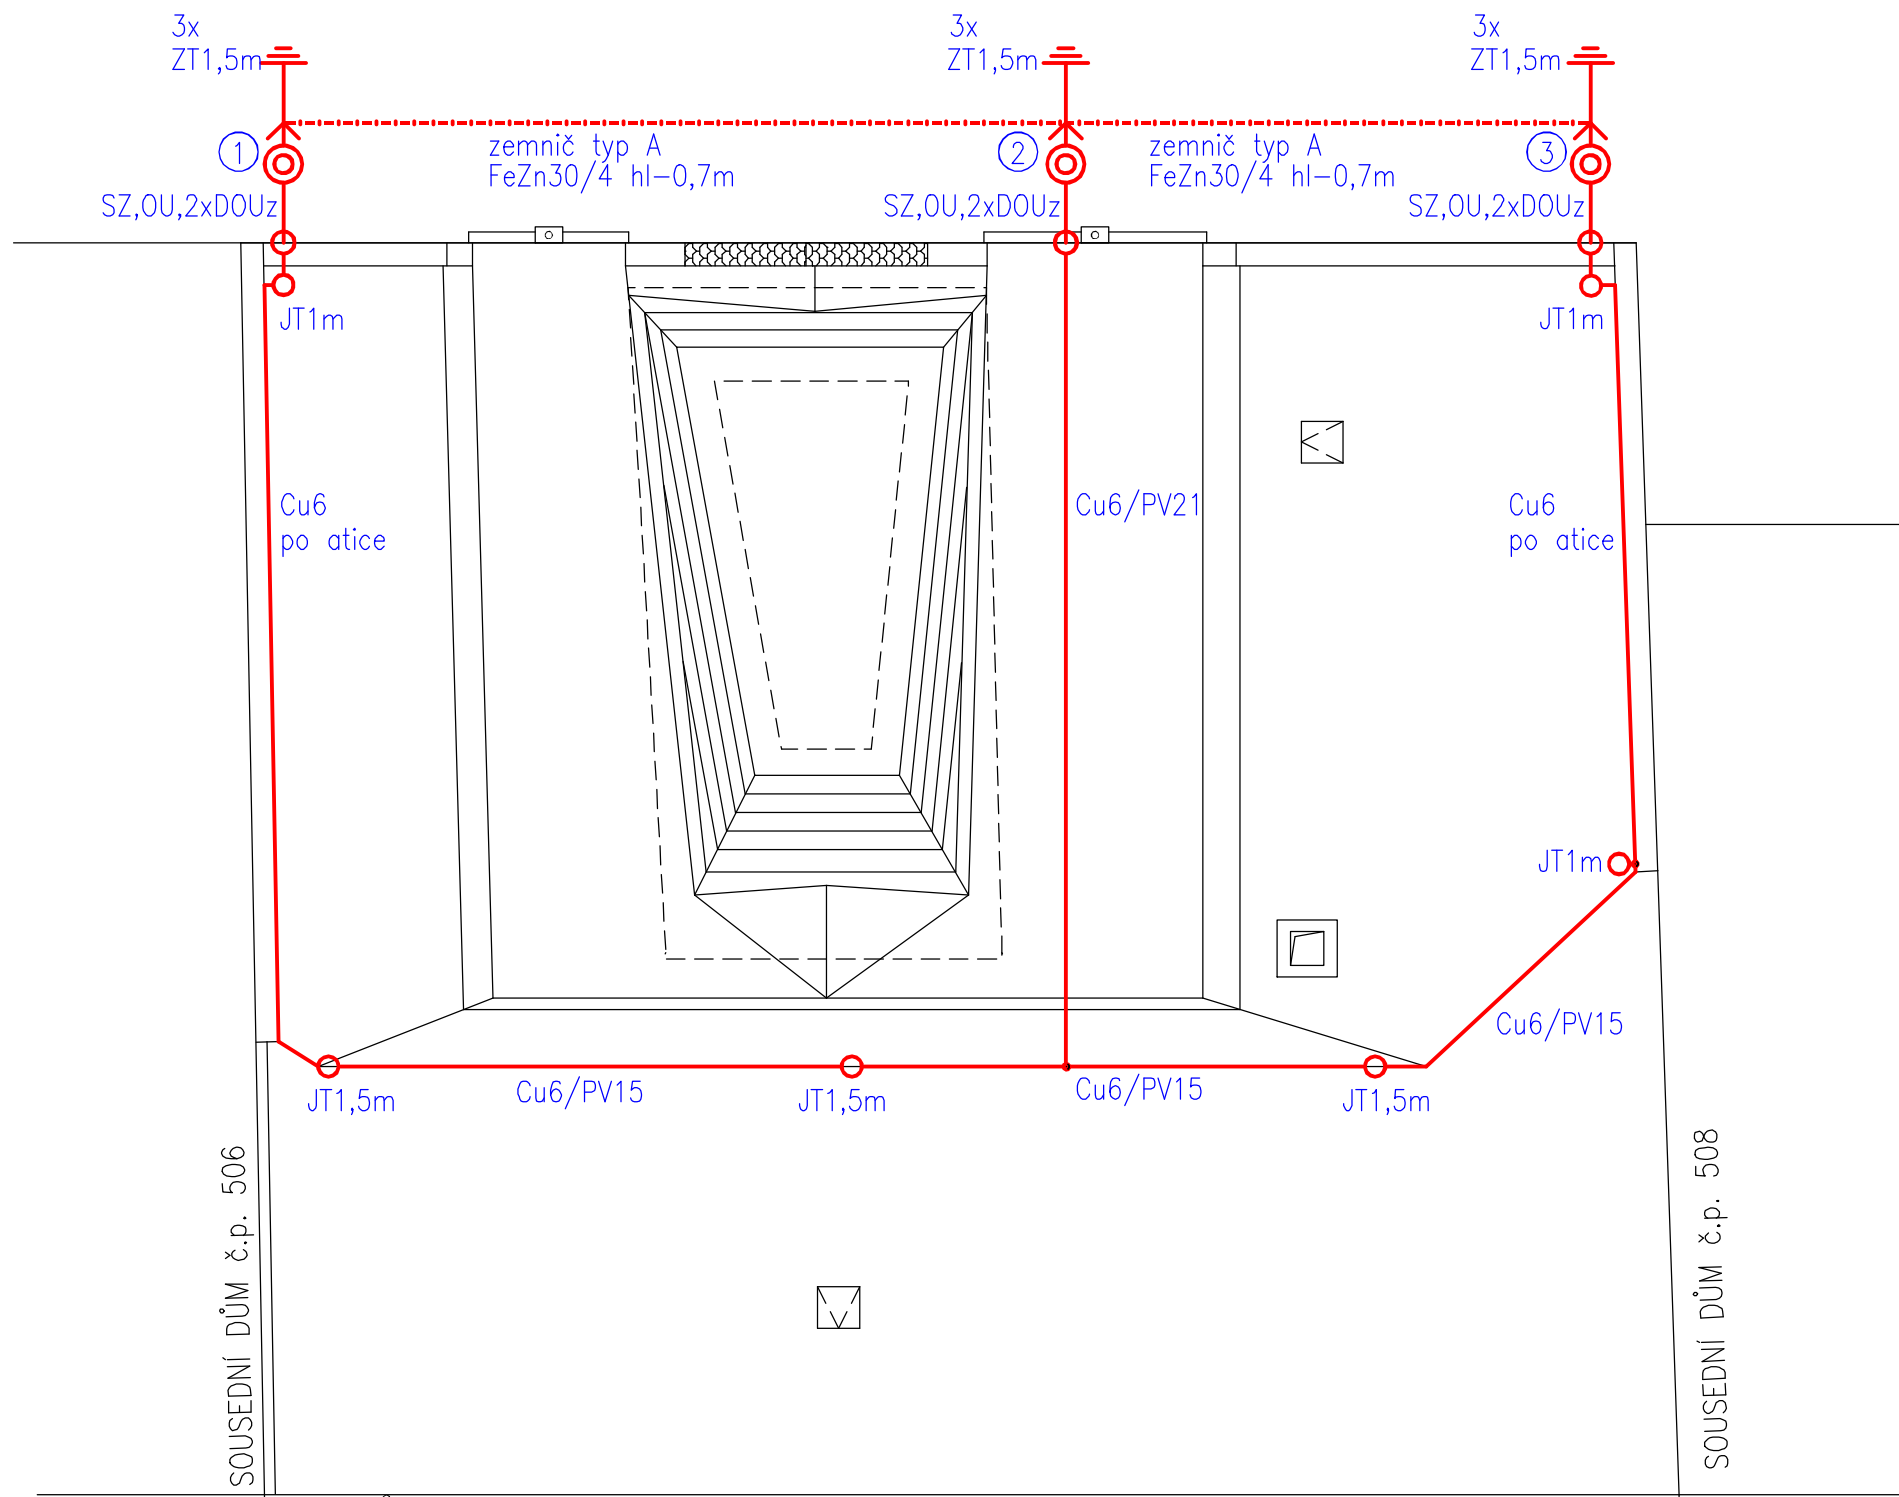

HLAVNÍ PROJEKTANT:
ENERGY BENEFIT
CENTRUM s.r.o.
Energy Benefit Centre o.p.s.
Wierowa 436/3, 162 00 Praha 6
tel.: +420 270 003 300
e-mail: kontakt@energy-benefit.cz
internet: www.energy-benefit.cz

ZPRACOVATEL ČÁSTI:
SIFE
Strojírenská 1304
580 01 Havlíčkův Brod
www.sife.cz
Vyraboval:
Jiří Provazník
AUTORIZOVAL PROFESI ELEKTRO:
Ing. Jaroslav Bělohradský

PROJEKT:
Odstranění havarijního stavu, rekonstrukce a zajištění energetických úspor objektu Týlovův dům, Týlova č.p. 507, Kutná Hora

STAVEBNÍK:
ČESKÉ MUZEUM STŘÍBRA, p.o.
Barborská 28, 284 01 Kutná Hora

ČÁST, PROFESE:
D.1.4 TPS zařízení silnoproudé el. a bleskosvod

VÝKRES:
Ochrana před bleskem a uzemnění

rozřtko a podpis
Zakázkové číslo
SIFE s.r.o.:
P24007
Datum:
17.1.2024
Část:
D.1.4
Stupeň:
DPS
Změna:
00
Formát:
8 x A4
Měřítko:
1:100